




PLANTA CHAVE

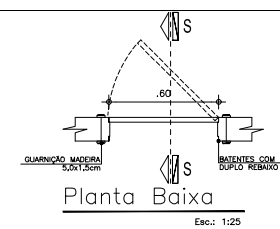

Planta Baixa
Escala: 1/25

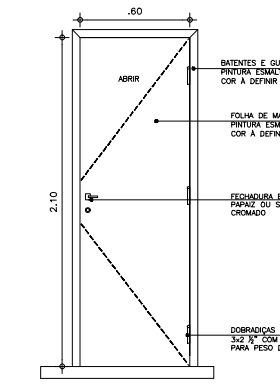

Vista Frontal
Escala: 1/25

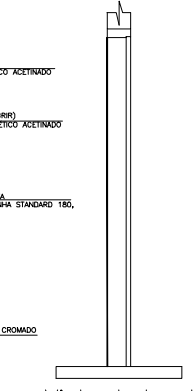

Vista Lateral
Escala: 1/25

QTD.	UNID.	ALVEN.	REVEST.	MATERIAL	QTD.
01	1.00	1.00	1.00	MATERIAL	01

NOTA: 1.00 = 1.00

NOTA: 1.00 = 1.00

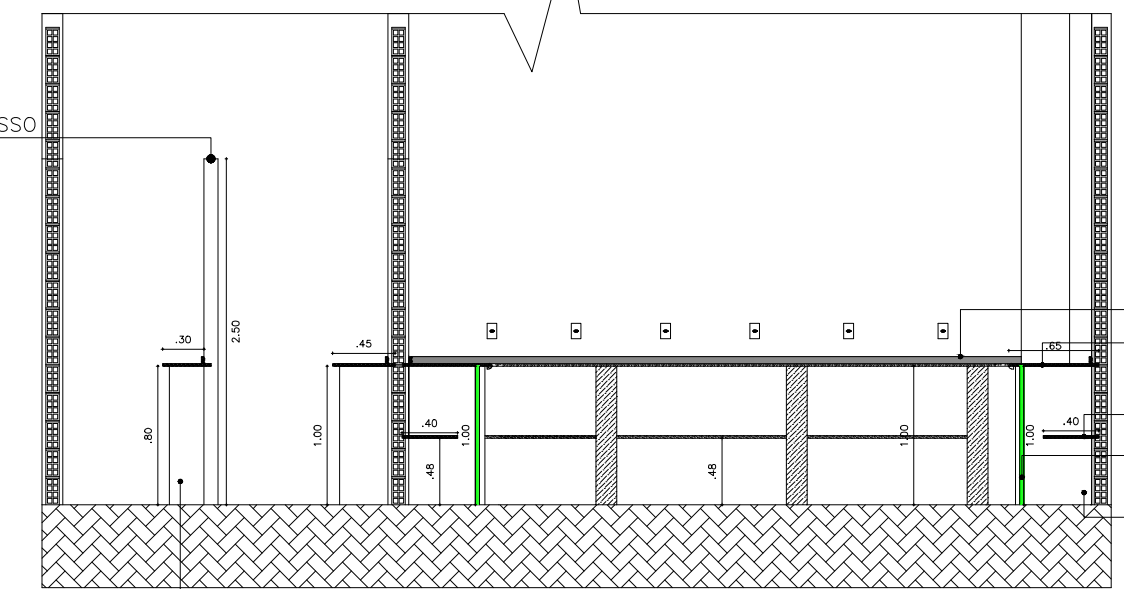

05 CORTE C/C
ESCALA: 1/50

02 PLANTA BAIXA
ESCALA: 1/50

03 CORTE A/A
ESCALA: 1/50

04 CORTE B/B
ESCALA: 1/50

04 CORTE B/B
ESCALA: 1/50

PROJETO ARQUITETÔNICO

ASSUNTO/CONTEÚDO:	PLANTA BAIXA E CORTES (LABORATÓRIO DE ALIMENTOS)
TIPO DE EDIFICAÇÃO:	LABORATÓRIO ESCOLAR
PROPRIETÁRIO:	Instituto Federal de Educação, Ciência e Tecnologia do Ceará - CAMPUS CRATEÚS
ENDEREÇO:	Av. Dr. Geraldo Barbosa Marques, 567 - Venâncios, Crateús - CE, 63708-260
RESPONSÁVEL TÉCNICO:	ALEX SOUSA
DESENHO:	RENDSON SALDANHA TEC. EM EDIFICAÇÕES -RNP. 06114136113
ESCALA:	INDICADA
TAM. DE PAPEL:	A2
DATA:	29/04/2019
REVISÃO:	29/04/2019
Nº DA PRANCHA:	03 / 06