




PLANTA CHAVE

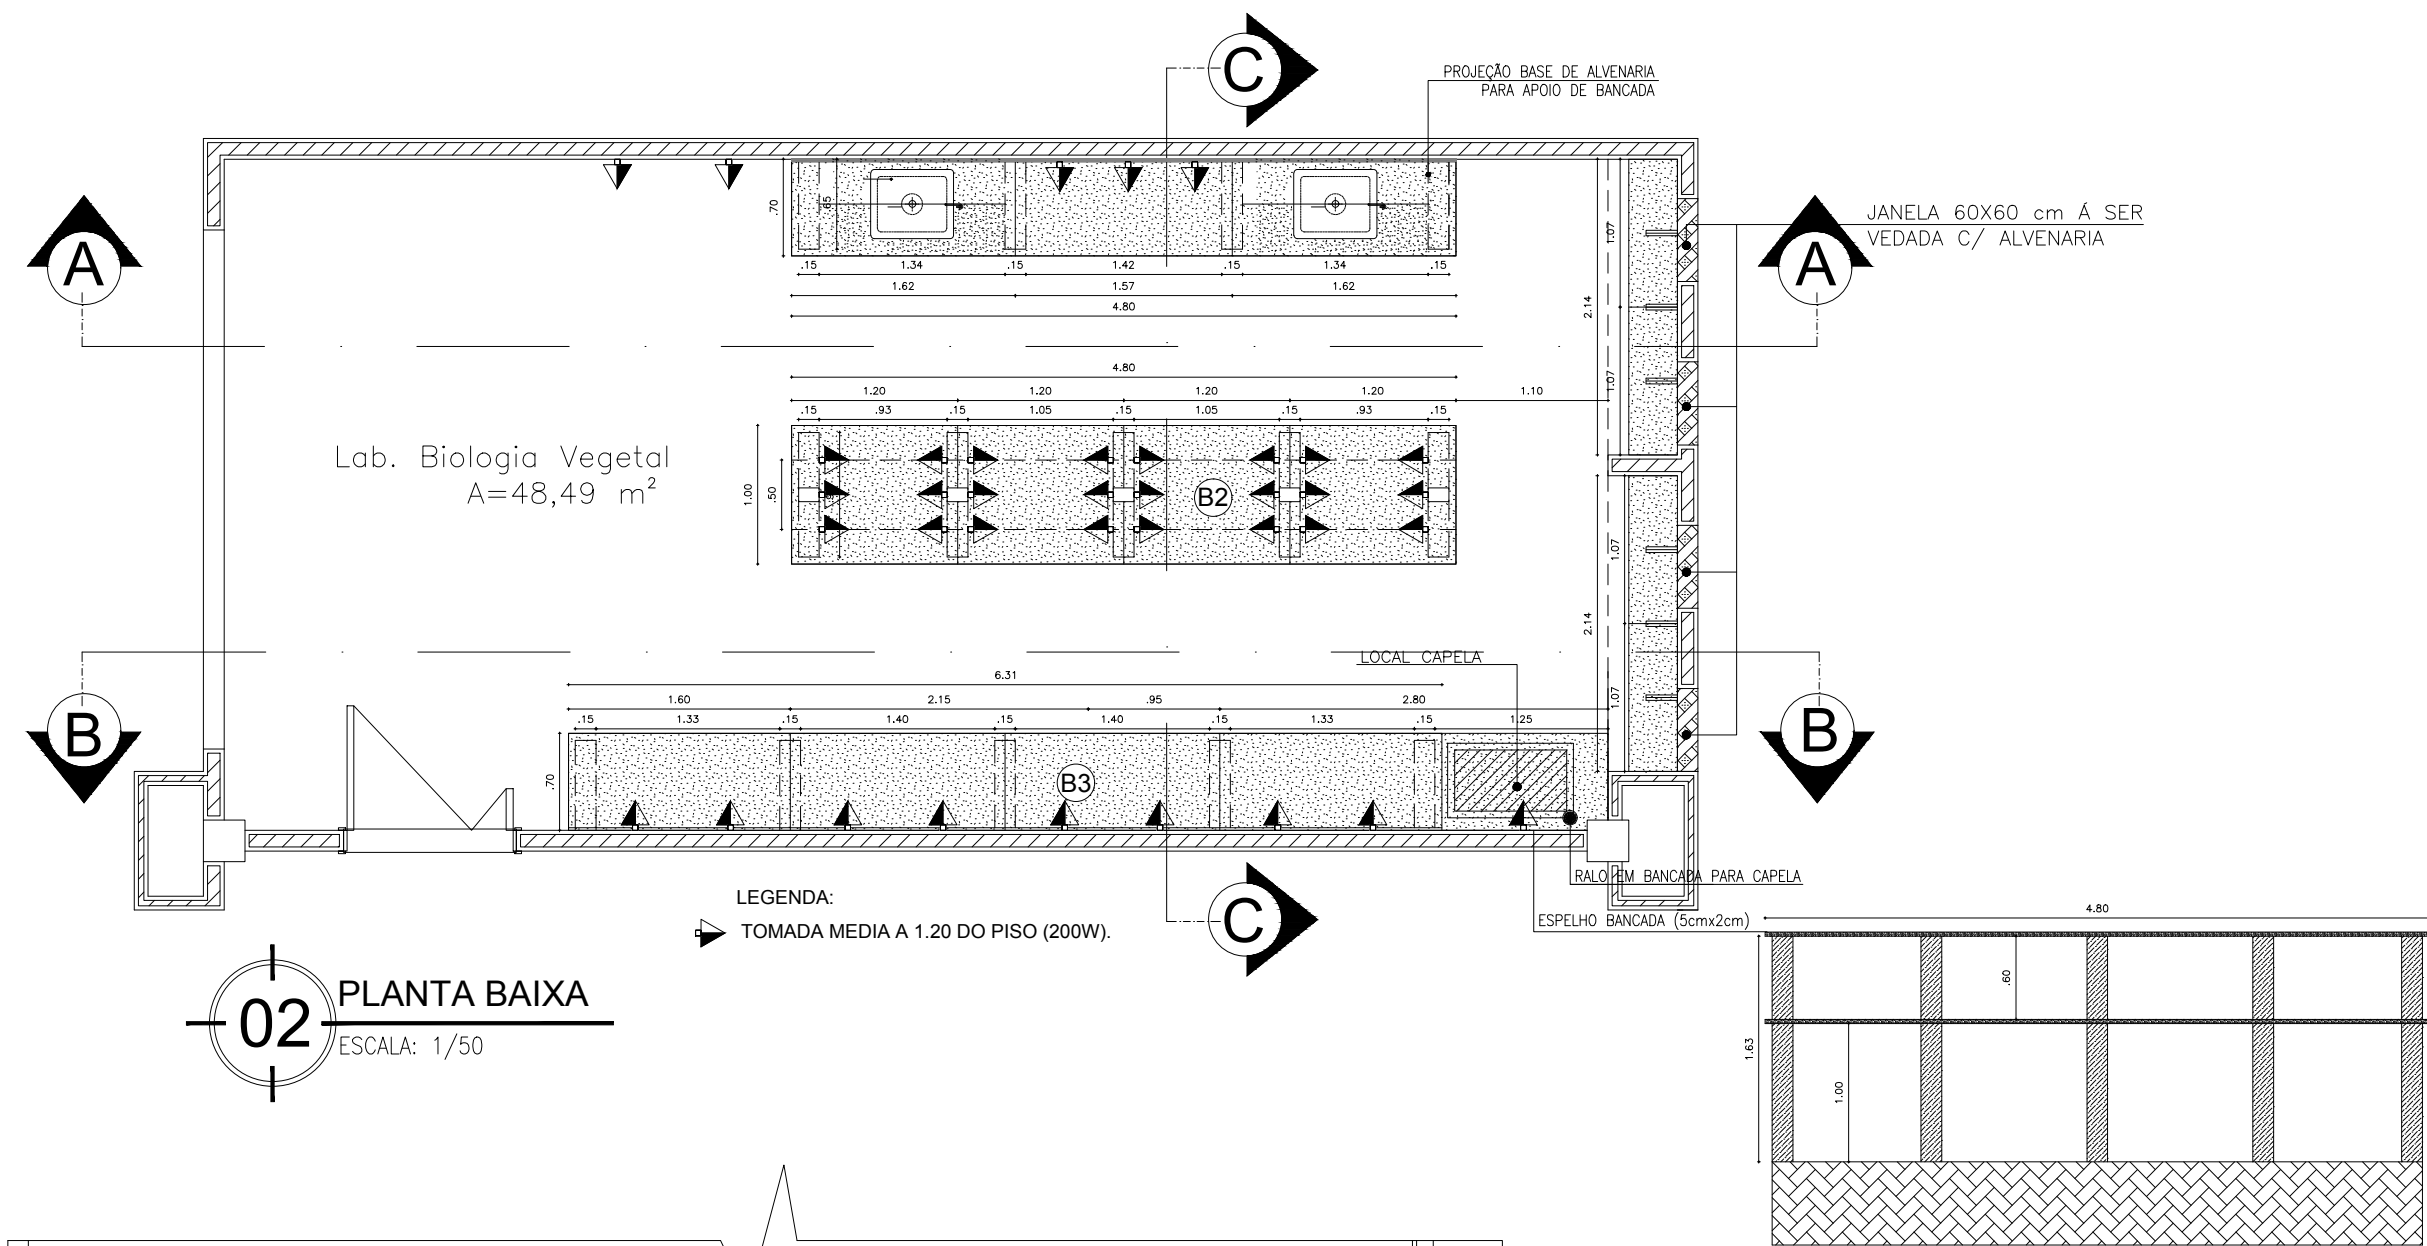


02 PLANTA BAIXA
ESCALA: 1/50

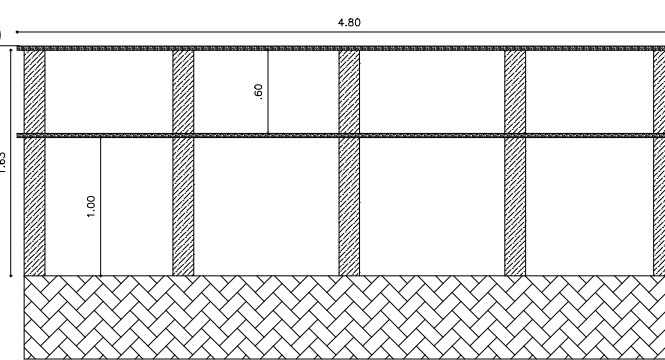



06 DETALHE BANCADA B2
ESCALA: 1/50

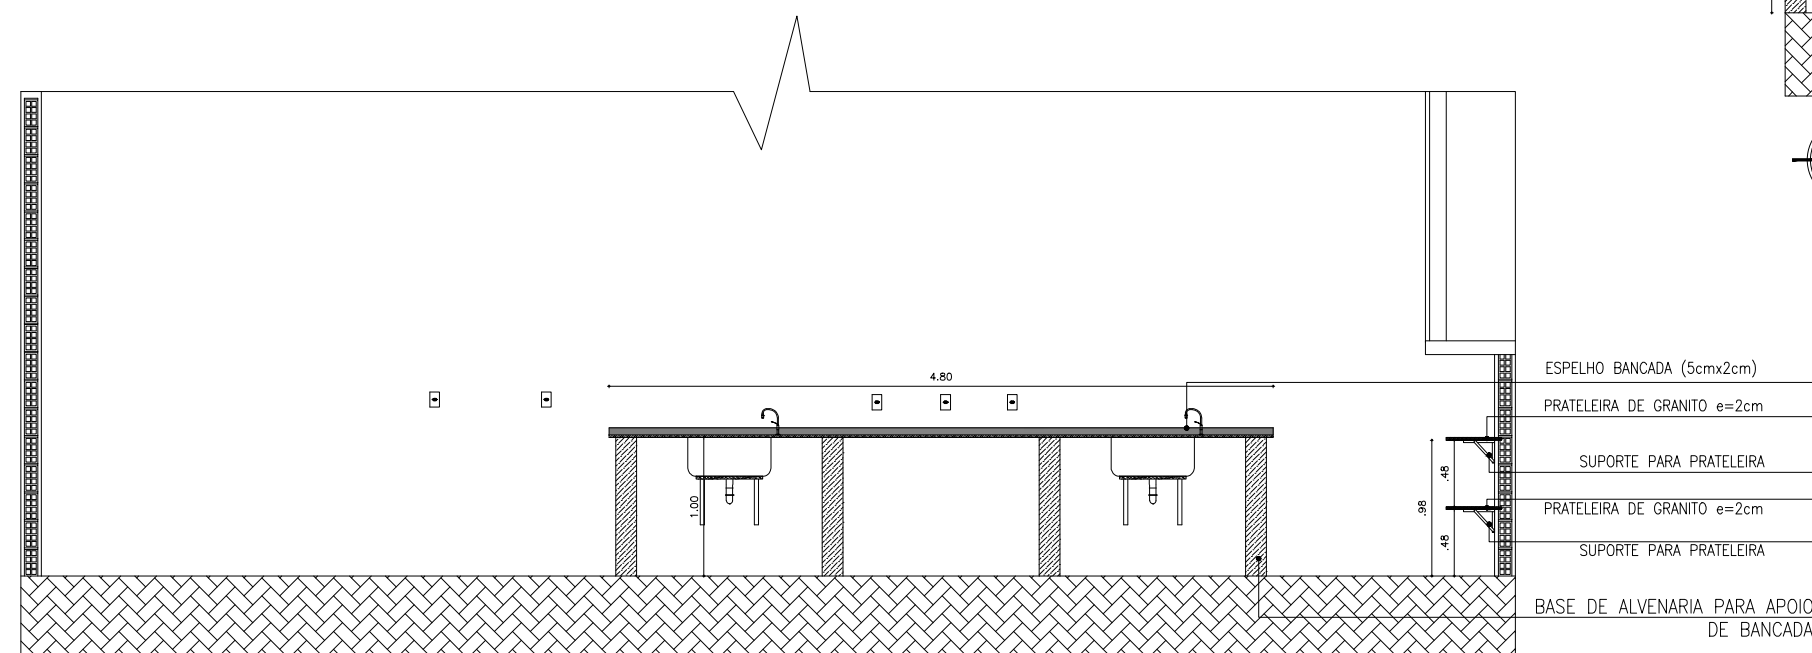


03 CORTE A/A
ESCALA: 1/50

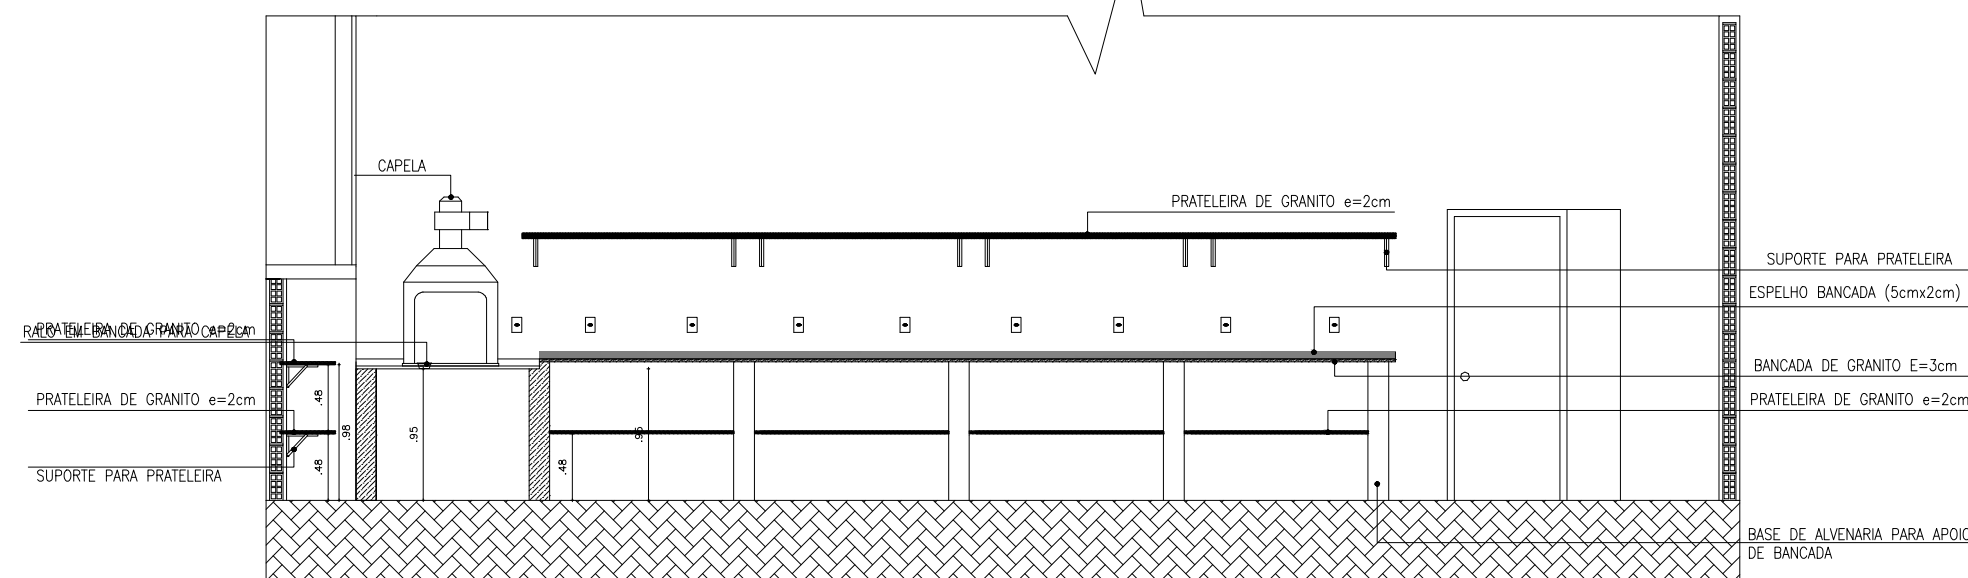

04 CORTE B/B
ESCALA: 1/50

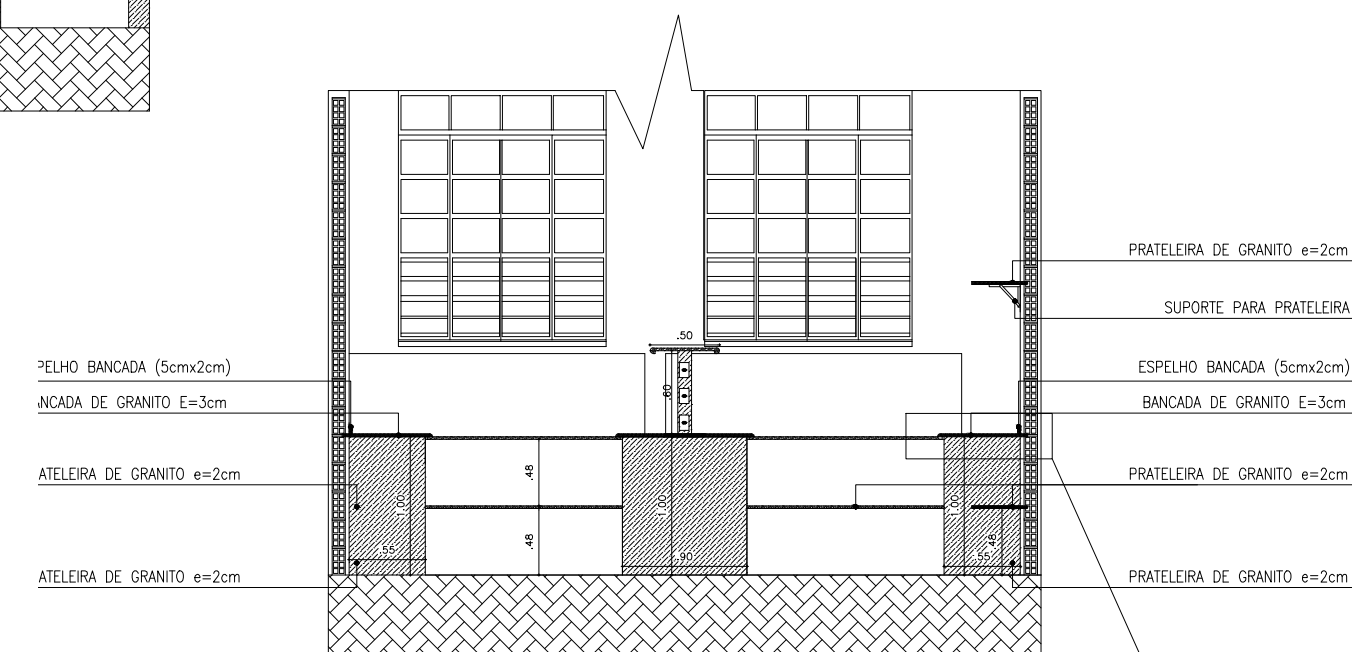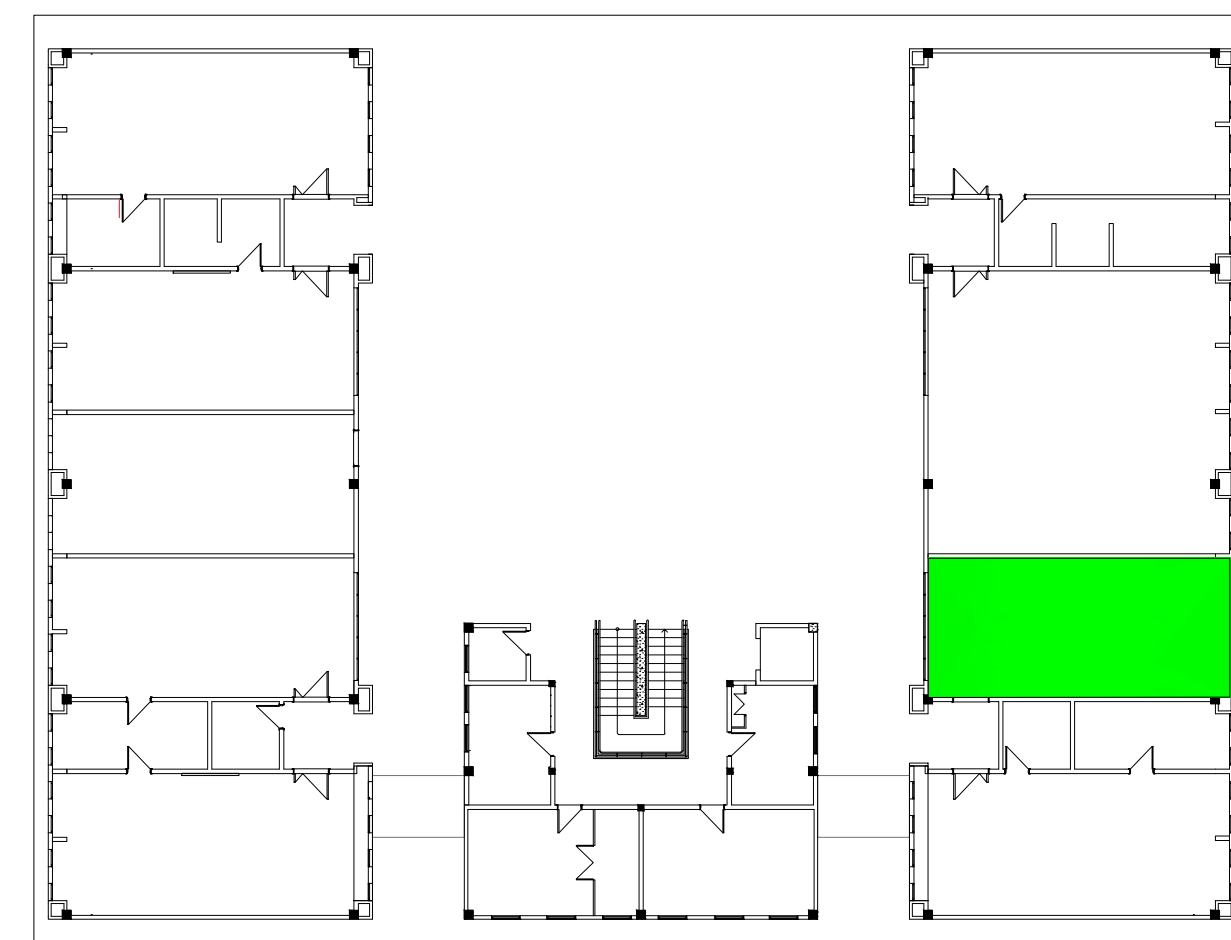

05 CORTE C/C
ESCALA: 1/50

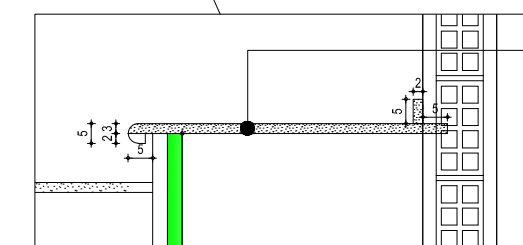

PROJETO ARQUITETÔNICO

ASSUNTO/CONTEÚDO: PLANTA BAIXA E CORTES (LABORATÓRIO DE BIOLOGIA VEGETAL)

TIPO DE EDIFICAÇÃO:
LABORATÓRIO ESCOLAR

ESCALA: INDICADA

TAM. DE PAPEL: **A2**

PROPRIETÁRIO:
Instituto Federal de Educação, Ciência e Tecnologia do Ceará - CAMPUS CRATEÚS

DATA: 29/04/2019

ENDEREÇO:
Av. Dr. Geraldo Barbosa Marques, 567 - Venâncios, Crateús - CE, 63708-260

REVISÃO: 29/04/2019

RESPONSÁVEL TÉCNICO

ALEX SOUSA

RNP: 261081506-9

DESENHO:
RENDSON SALDANHA TEC. EM EDIFICAÇÕES -RNP. 06114136113

Nº DA PRANCHA:

05/06