

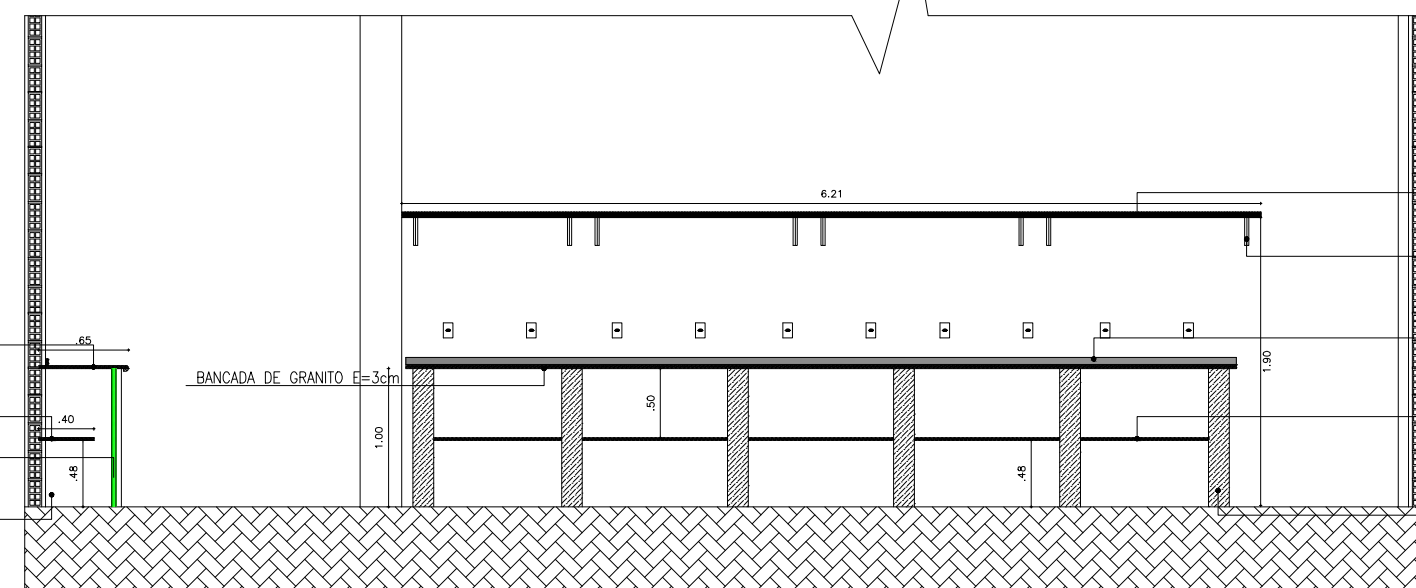
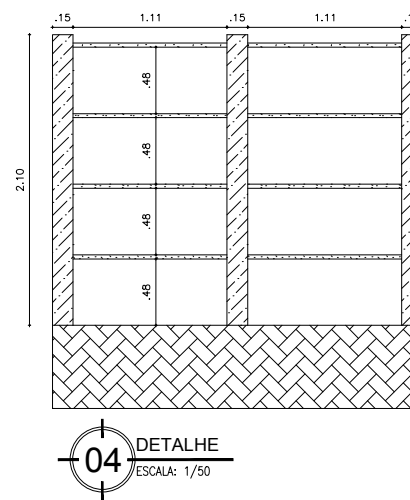


PLANTA CHAVE

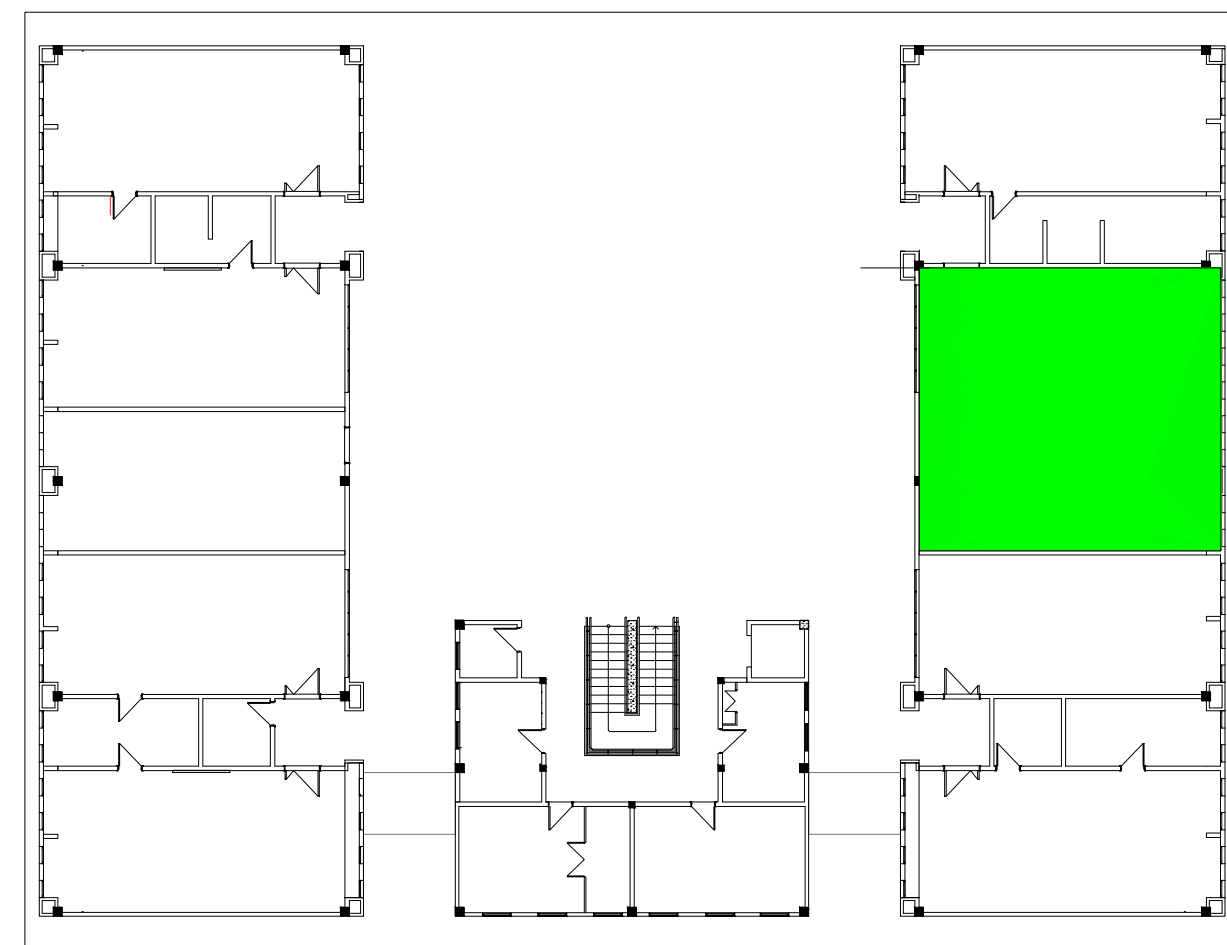

03 CORTE A/A  
ESCALA: 1/50

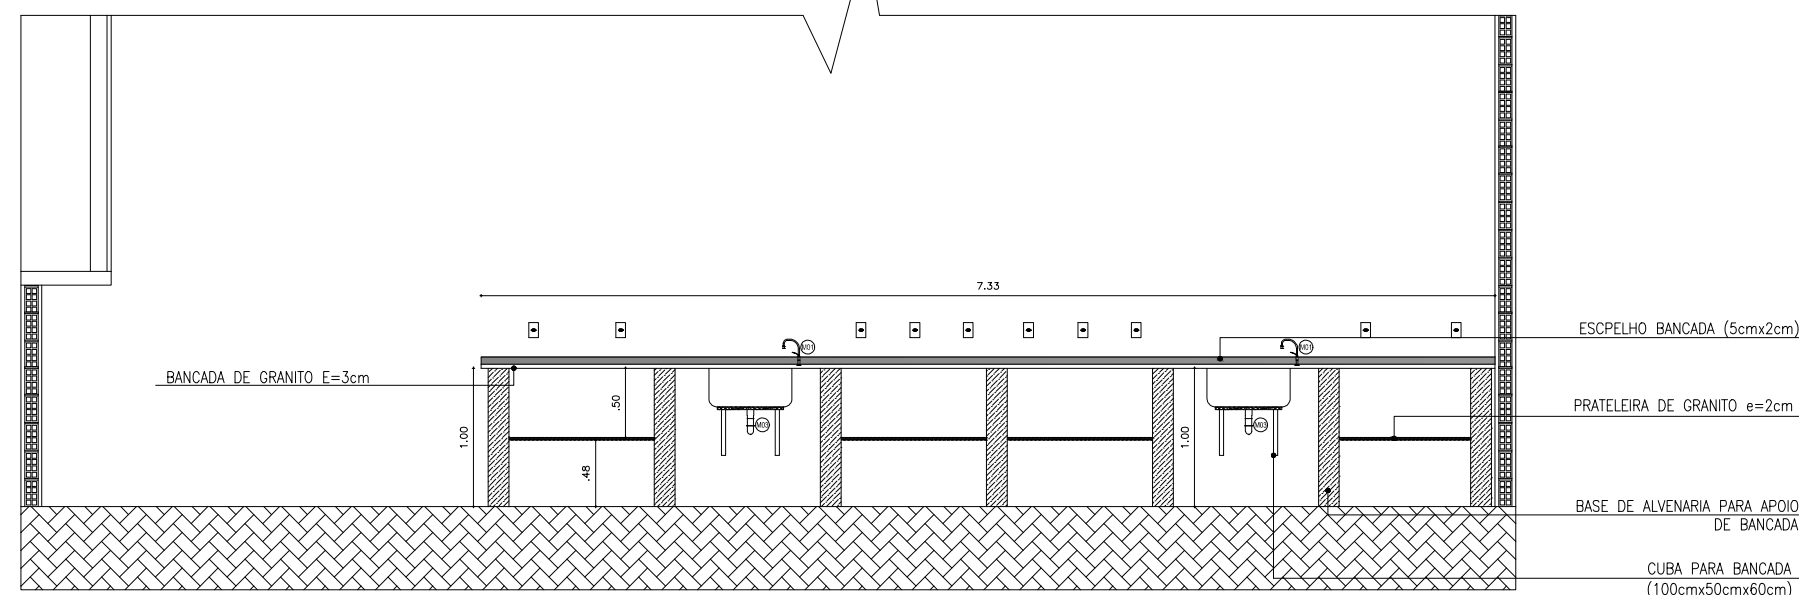

04 CORTE B/B  
ESCALA: 1/50

PROJETO ARQUITETÔNICO

|                                                                                             |  |                  |                                                                 |  |
|---------------------------------------------------------------------------------------------|--|------------------|-----------------------------------------------------------------|--|
| ASSUNTO/CONTEÚDO: PLANTA BAIXA E CORTES (LABORATÓRIO DE ANATOMIA)                           |  |                  | TAM. DE PAPEL: A2                                               |  |
| TIPO DE EDIFICAÇÃO: LABORATÓRIO ESCOLAR                                                     |  | ESCALA: INDICADA | DATA: 29/04/2019                                                |  |
| PROPRIETÁRIO: Instituto Federal de Educação, Ciência e Tecnologia do Ceará - CAMPUS CRATEÚS |  |                  | REVISÃO: 29/04/2019                                             |  |
| ENDEREÇO: Av. Dr. Geraldo Barbosa Marques, 567 - Venâncios, Crateús - CE, 63708-260         |  |                  | Nº DA PRANCHA: 06/06                                            |  |
| RESPONSÁVEL TÉCNICO: ALEX SOUSA RNP: 261081506-9                                            |  |                  | DESENHO: REMDSON SALDANHA TEC. EM EDIFICAÇÕES -RNP. 06114136113 |  |