


**Reforma**

**Poço Elevador do Bloco de Pesquisa**

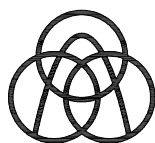

**thyssenkrupp**

## **MODERNIZAÇÃO INTEGRAL**

ELEVADOR N°. 139941

EDIFÍCIO: IFCE CAMPUS FORTALEZA

COMPRADOR: INST FED EDU CIEC E TECN DO CE

ENDEREÇO: RUA TREZE DE MAIO 2081

CIDADE: FORTALEZA / CE (5011)

### CARACTERÍSTICAS DO ELEVADOR:

CABINA: New Amazon

TIPO: Deficiente Físico

VELOCIDADE: 60 m/min.

CAPACIDADE: 8 Pessoas

PORTA: Central

LINHA: Frequencedyne

COMANDO: ACS



MÁQUINA: Gearless

No. DE PARADAS: 6

MARCO: Largo

### PÁGINAS:

|                                                                      |     |
|----------------------------------------------------------------------|-----|
| SERVIÇOS E FORNECIMENTOS A CARGO DO COMPRADOR _____                  | —   |
| PLANTA BAIXA _____                                                   | 2   |
| CORTE A-A E DETALHE PARA CONSTRUÇÃO DO FUNDO DE POÇO _____           | 3   |
| FIXAÇÃO DA MÁQUINA E REAÇÕES _____                                   | 4   |
| DETALHES PARA CONSTRUÇÃO DAS FRENTES 1º AO PENÚLTIMO PAVIMENTO _____ | 5.1 |
| DETALHES PARA CONSTRUÇÃO DA FRENTE DO ÚLTIMO PAVIMENTO _____         | 5.2 |
| CARACTERÍSTICAS ELÉTRICAS _____                                      | 6   |
| ORIENTAÇÕES AO CLIENTE _____                                         | 7   |
| ANEXO — TAPUMES _____                                                | —   |
| ANEXO — ANDAIME _____                                                | —   |
| ANEXO — ALTERAÇÕES _____                                             | —   |
| ESPAÇO PARA ANOTAÇÕES DO CLIENTE _____                               | —   |

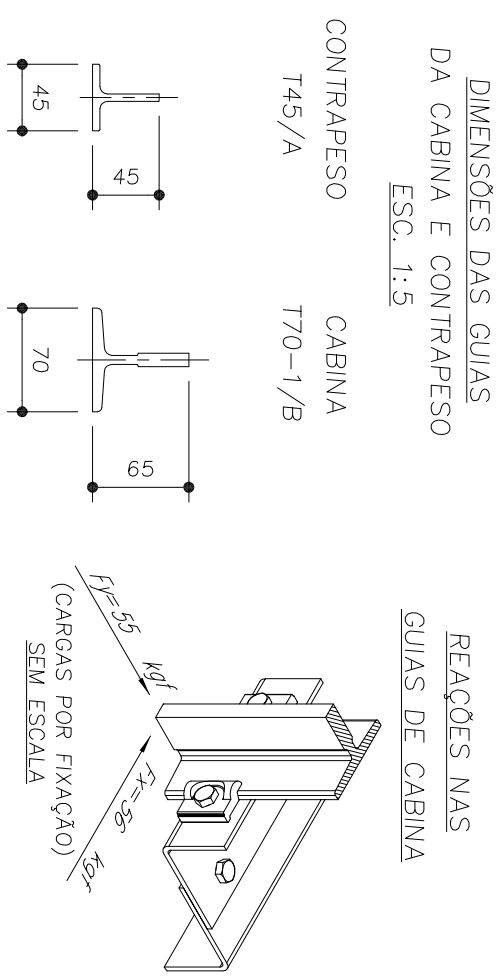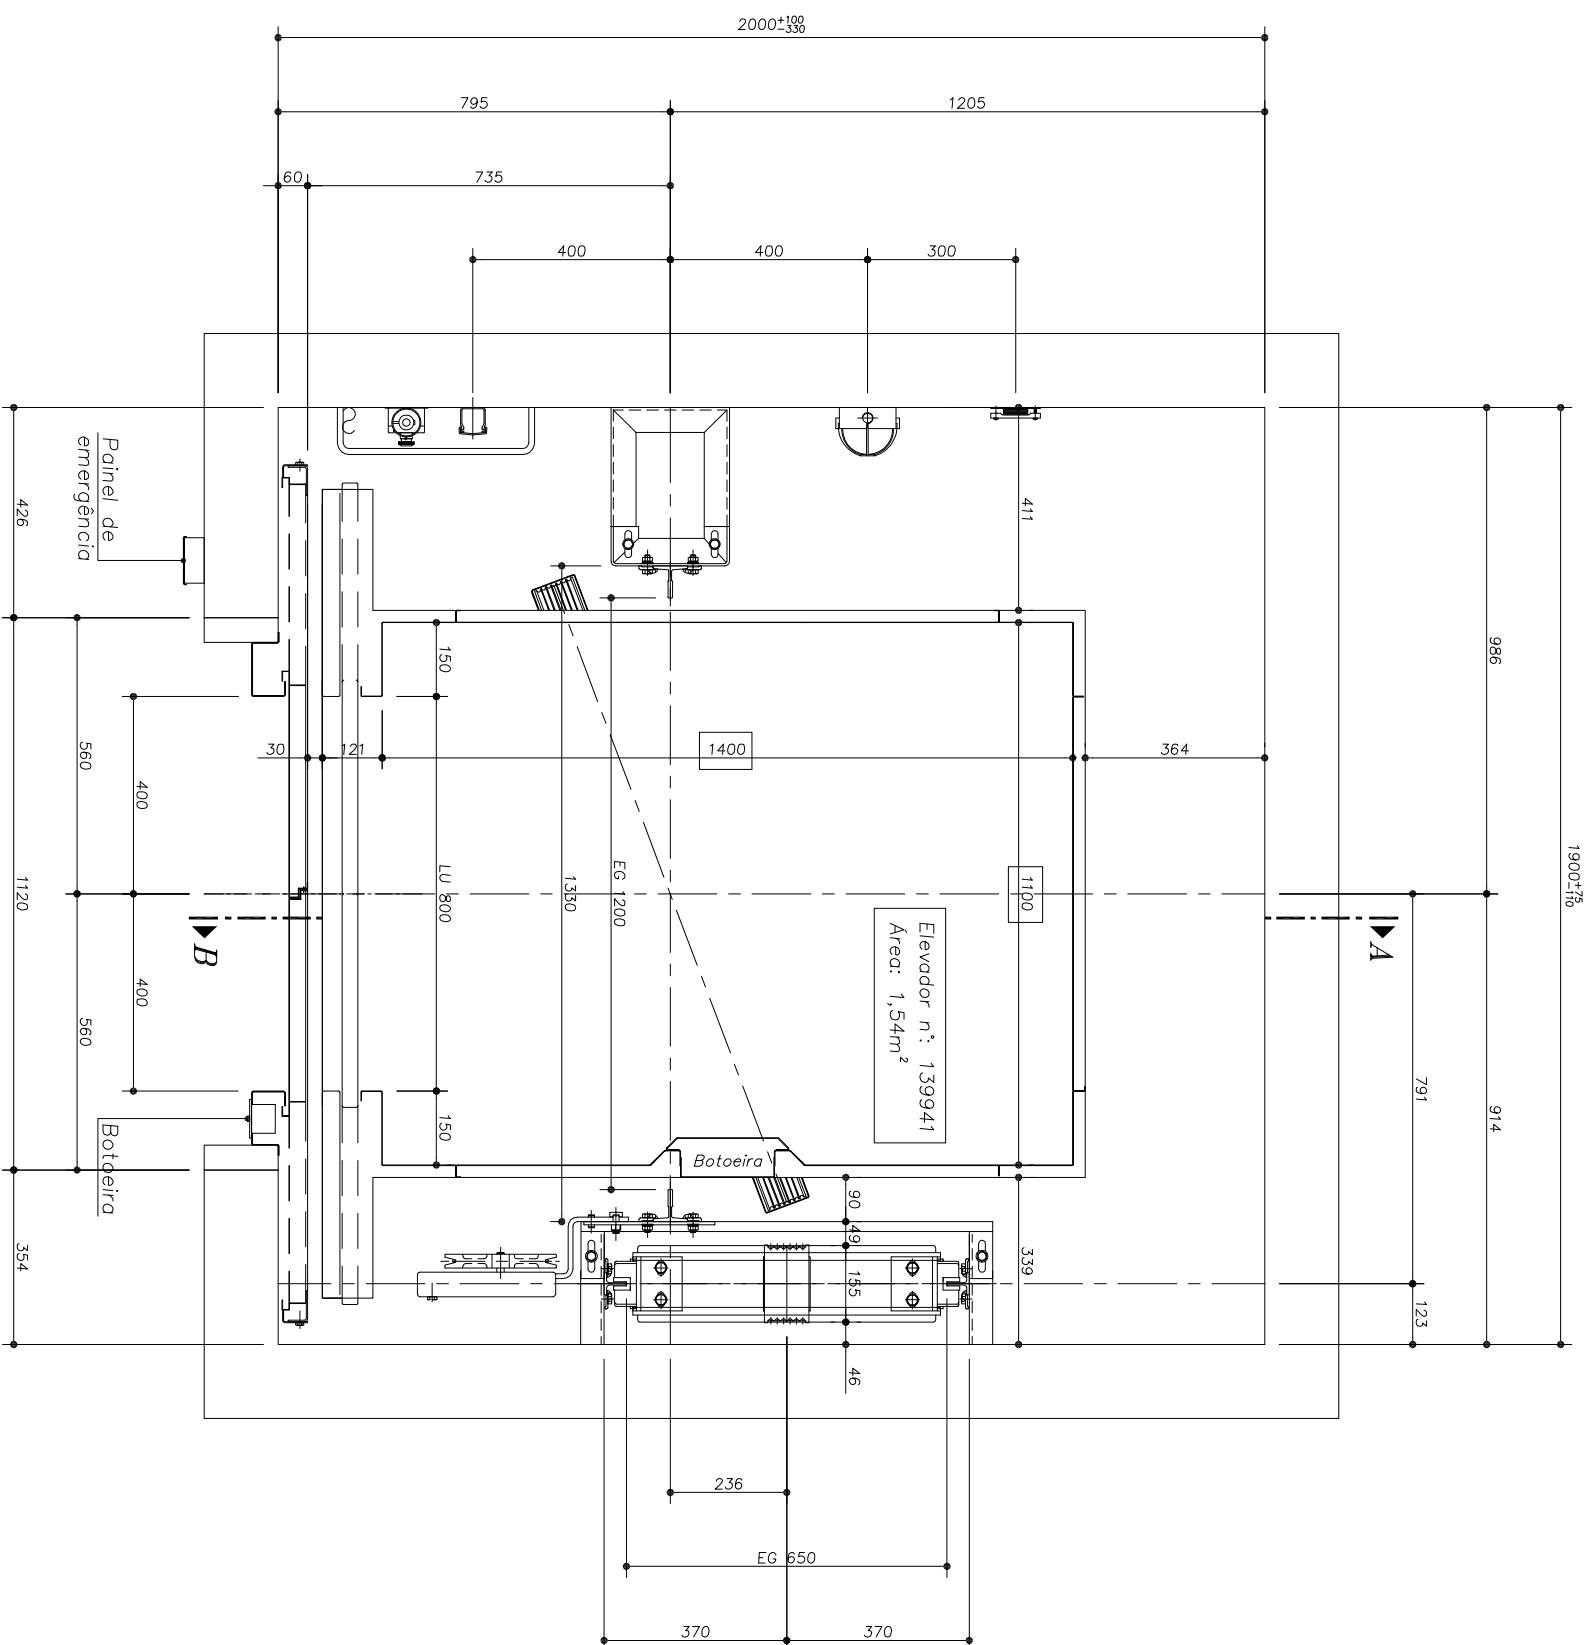

| ESPECIFICAÇÕES TÉCNICAS |                           |
|-------------------------|---------------------------|
| TIPO DE ELEVADOR        | Deficientes Físicos       |
| CAPACIDADE              | 8 Pessoas                 |
| VELOCIDADE              | 60 m./min. – 1 m./seg.    |
| Nº DE PARADAS           | 6 Paradas                 |
| MÁQUINA E POTÊNCIA      | Gearless – 3,9kw – 5,22HP |
| TIPO DE TRACÇÃO         | 2:1                       |
| PESO MÁQUINA            | 250kg                     |
| POUA DE TRAÇÃO          | Ø240 mm                   |
| CABOS DE TRAÇÃO         | 5x6mm                     |
| PESO CABINA             | 690 kg                    |
| PESO CONTRAPESO         | 970 kg                    |
| QUANTIDADE DE PESO      | 34 Pegos                  |

|                                                                                     |                   |
|-------------------------------------------------------------------------------------|-------------------|
|  | Illuminação       |
|  | Interruptor       |
|  | Inter. de porta   |
|  | Escada            |
|  | Cabo de Manobra   |
|  | Eletrocalha       |
|  | Painel de emerg.  |
|  | Botoeira de porto |


|   |             |                                                                                   |               |                        |                     |
|---|-------------|-----------------------------------------------------------------------------------|---------------|------------------------|---------------------|
|  <b>thyssenkrupp</b> |             | <b>Edifício:</b> IFCE CAMPUS FORTALEZA<br><b>Endereço:</b> RUA TREZE DE MAIO 2081 |               |                        |                     |
|   |             | PLANTA BAIXA                                                                      |               |                        |                     |
| <b>Projeto</b>                                                                                          | <b>Data</b> | <b>Índice</b>                                                                     | <b>Escala</b> | <b>Elevador número</b> | <b>Folha número</b> |
| Margiori                                                                                                | 23.11.2016  | 0                                                                                 | 1:20          | 139941                 | 2                   |

**Prezado cliente:**

1- Observe as tolerâncias dimensionais especificadas no projeto executivo. Se as cotas "Nominais" de seu projeto de arquitetura estiverem dentro dessas tolerâncias, não haverá necessidade de alteração do projeto executivo e de arquitetura para a viabilização da instalação do elevador.

2- Devem ser utilizadas exclusivamente para a construção civil, não devem ser utilizadas para especificação de equipamentos, tais como: suportes de guia e outros. Para a especificação dos equipamentos serão consideradas as medidas de levantamento de prumo central e na impossibilidade de realização deste, as medidas "nominais" de contrato (sem tolerâncias dimensionais).


CORTE-AB  
S/E

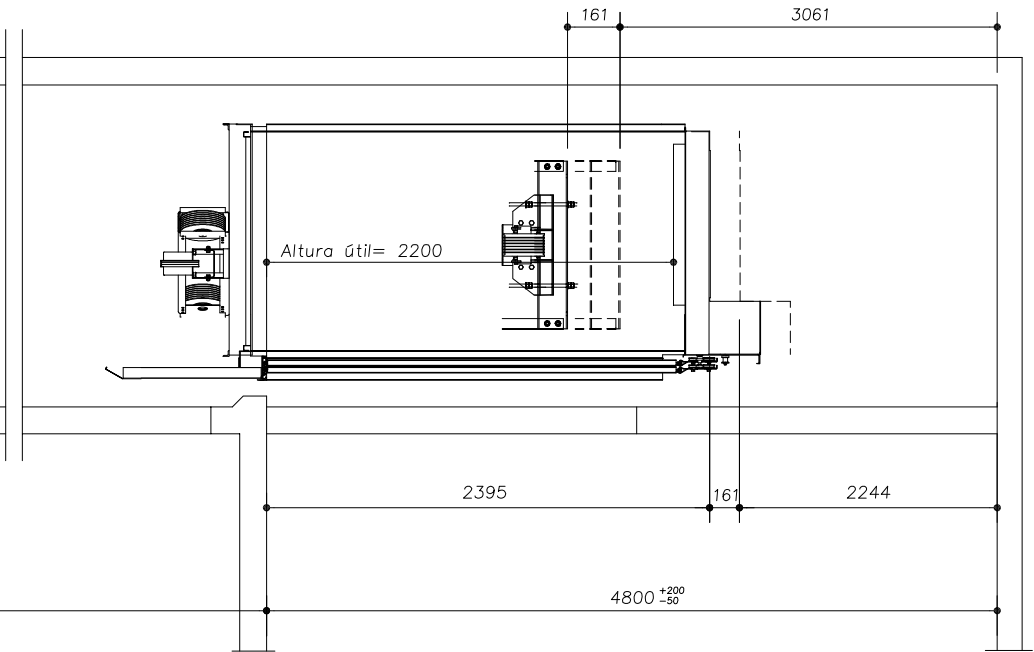

—Nos pavimentos onde o pé direito for superior à **3200mm** é necessário a construção de vigas intermediárias, com distância de **2350mm** e altura mínima de 200mm.

| Pavto. | Pé direito com laje | Indicador | Viga Intermediária |
|--------|---------------------|-----------|--------------------|
| 5      | 3400                | TK-200    | Não tem            |
| 4      | 3400                | TK-200    | Tem                |
| 3      | 3400                | TK-200    | Tem                |
| 2      | 3400                | TK-200    | Tem                |
| 1      | 3400                | TK-200    | Tem                |
| T      | 3910                | TK-200    | Tem                |


REAÇÕES DAS GUIAS NO FUNDO DO POÇO

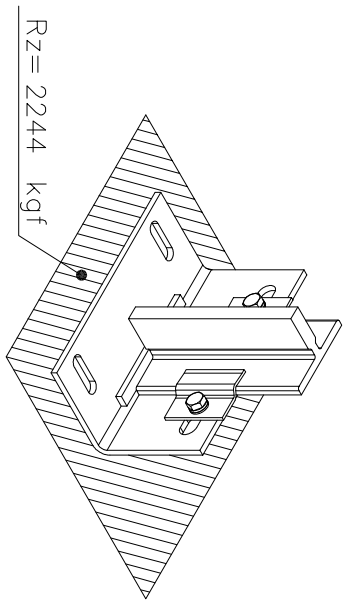

DETALHE DA LÂMPADA E INTERRUPTOR DE


PARADA NO FUNDO DO POÇO

Interruptor de iluminação da caixa de corrida

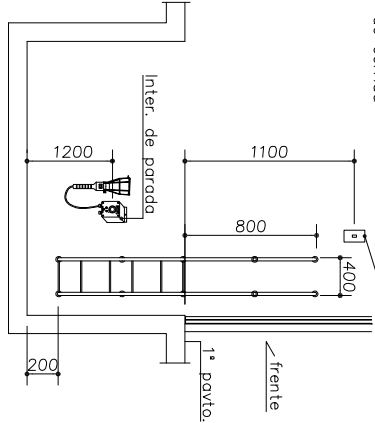


- 1 – A escada deve ter 800 mm de corrimão, acima da última parada inferior (nível acabado).
- 2 – A instalação da mesma deve ser executada após instalação do elevador, devido a necessidade de se locar o elevador previamente no caixa de corrida.

DETALHE DO FUNDO DO POÇO (Esc. 1:25)

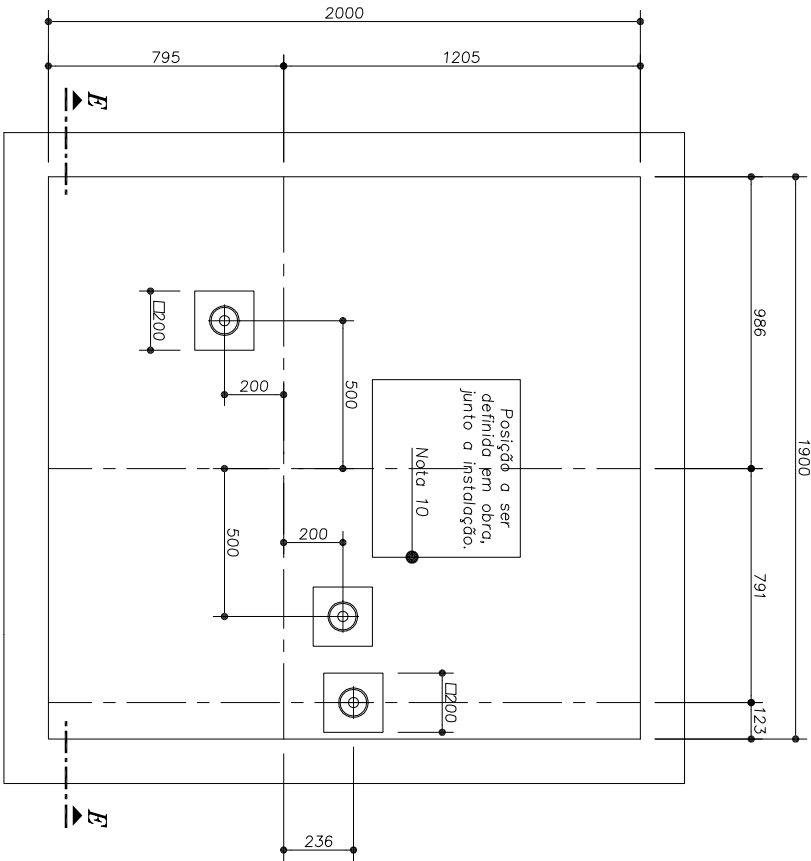


CORTE-EE

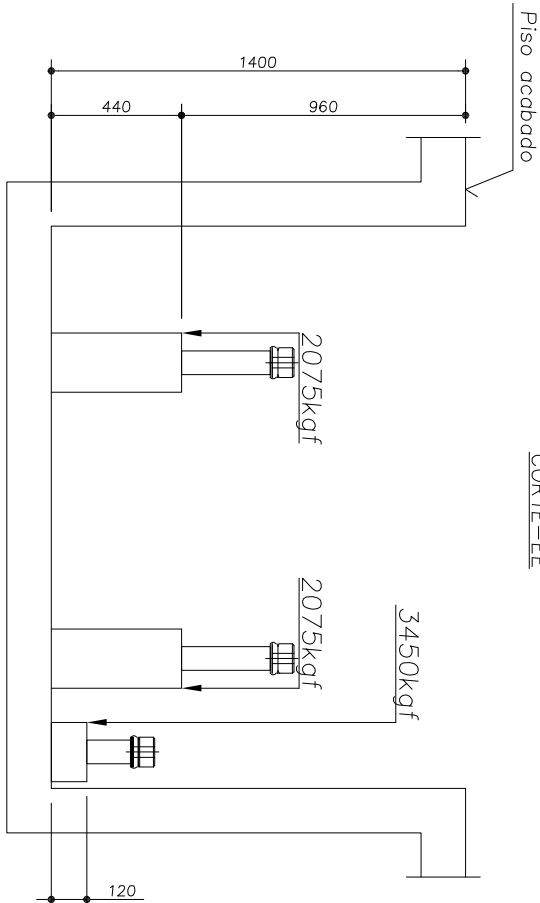


—AS CARGAS SÃO DINÂMICAS E SEM COEFICIENTE DE SEGURANÇA.

|   |            |                                  |          |                 |              |
|---|------------|----------------------------------|----------|-----------------|--------------|
|  <b>thyssenkrupp</b> |            | Edifício: IFCE CAMPUS FORTALEZA  |          |                 |              |
|   |            | Endereço: RUA TREZE DE MAIO 2081 |          |                 |              |
| CORTE A-A E DETALHE PARA CONSTRUÇÃO DO FUNDO DE POÇO                                                    |            |                                  |          |                 |              |
| Projetado                                                                                               | Data       | Índice                           | Escala   | Elevador número | Folha número |
| Margiori                                                                                                | 23.11.2016 | 0                                | Indicada | 139941          | 3            |



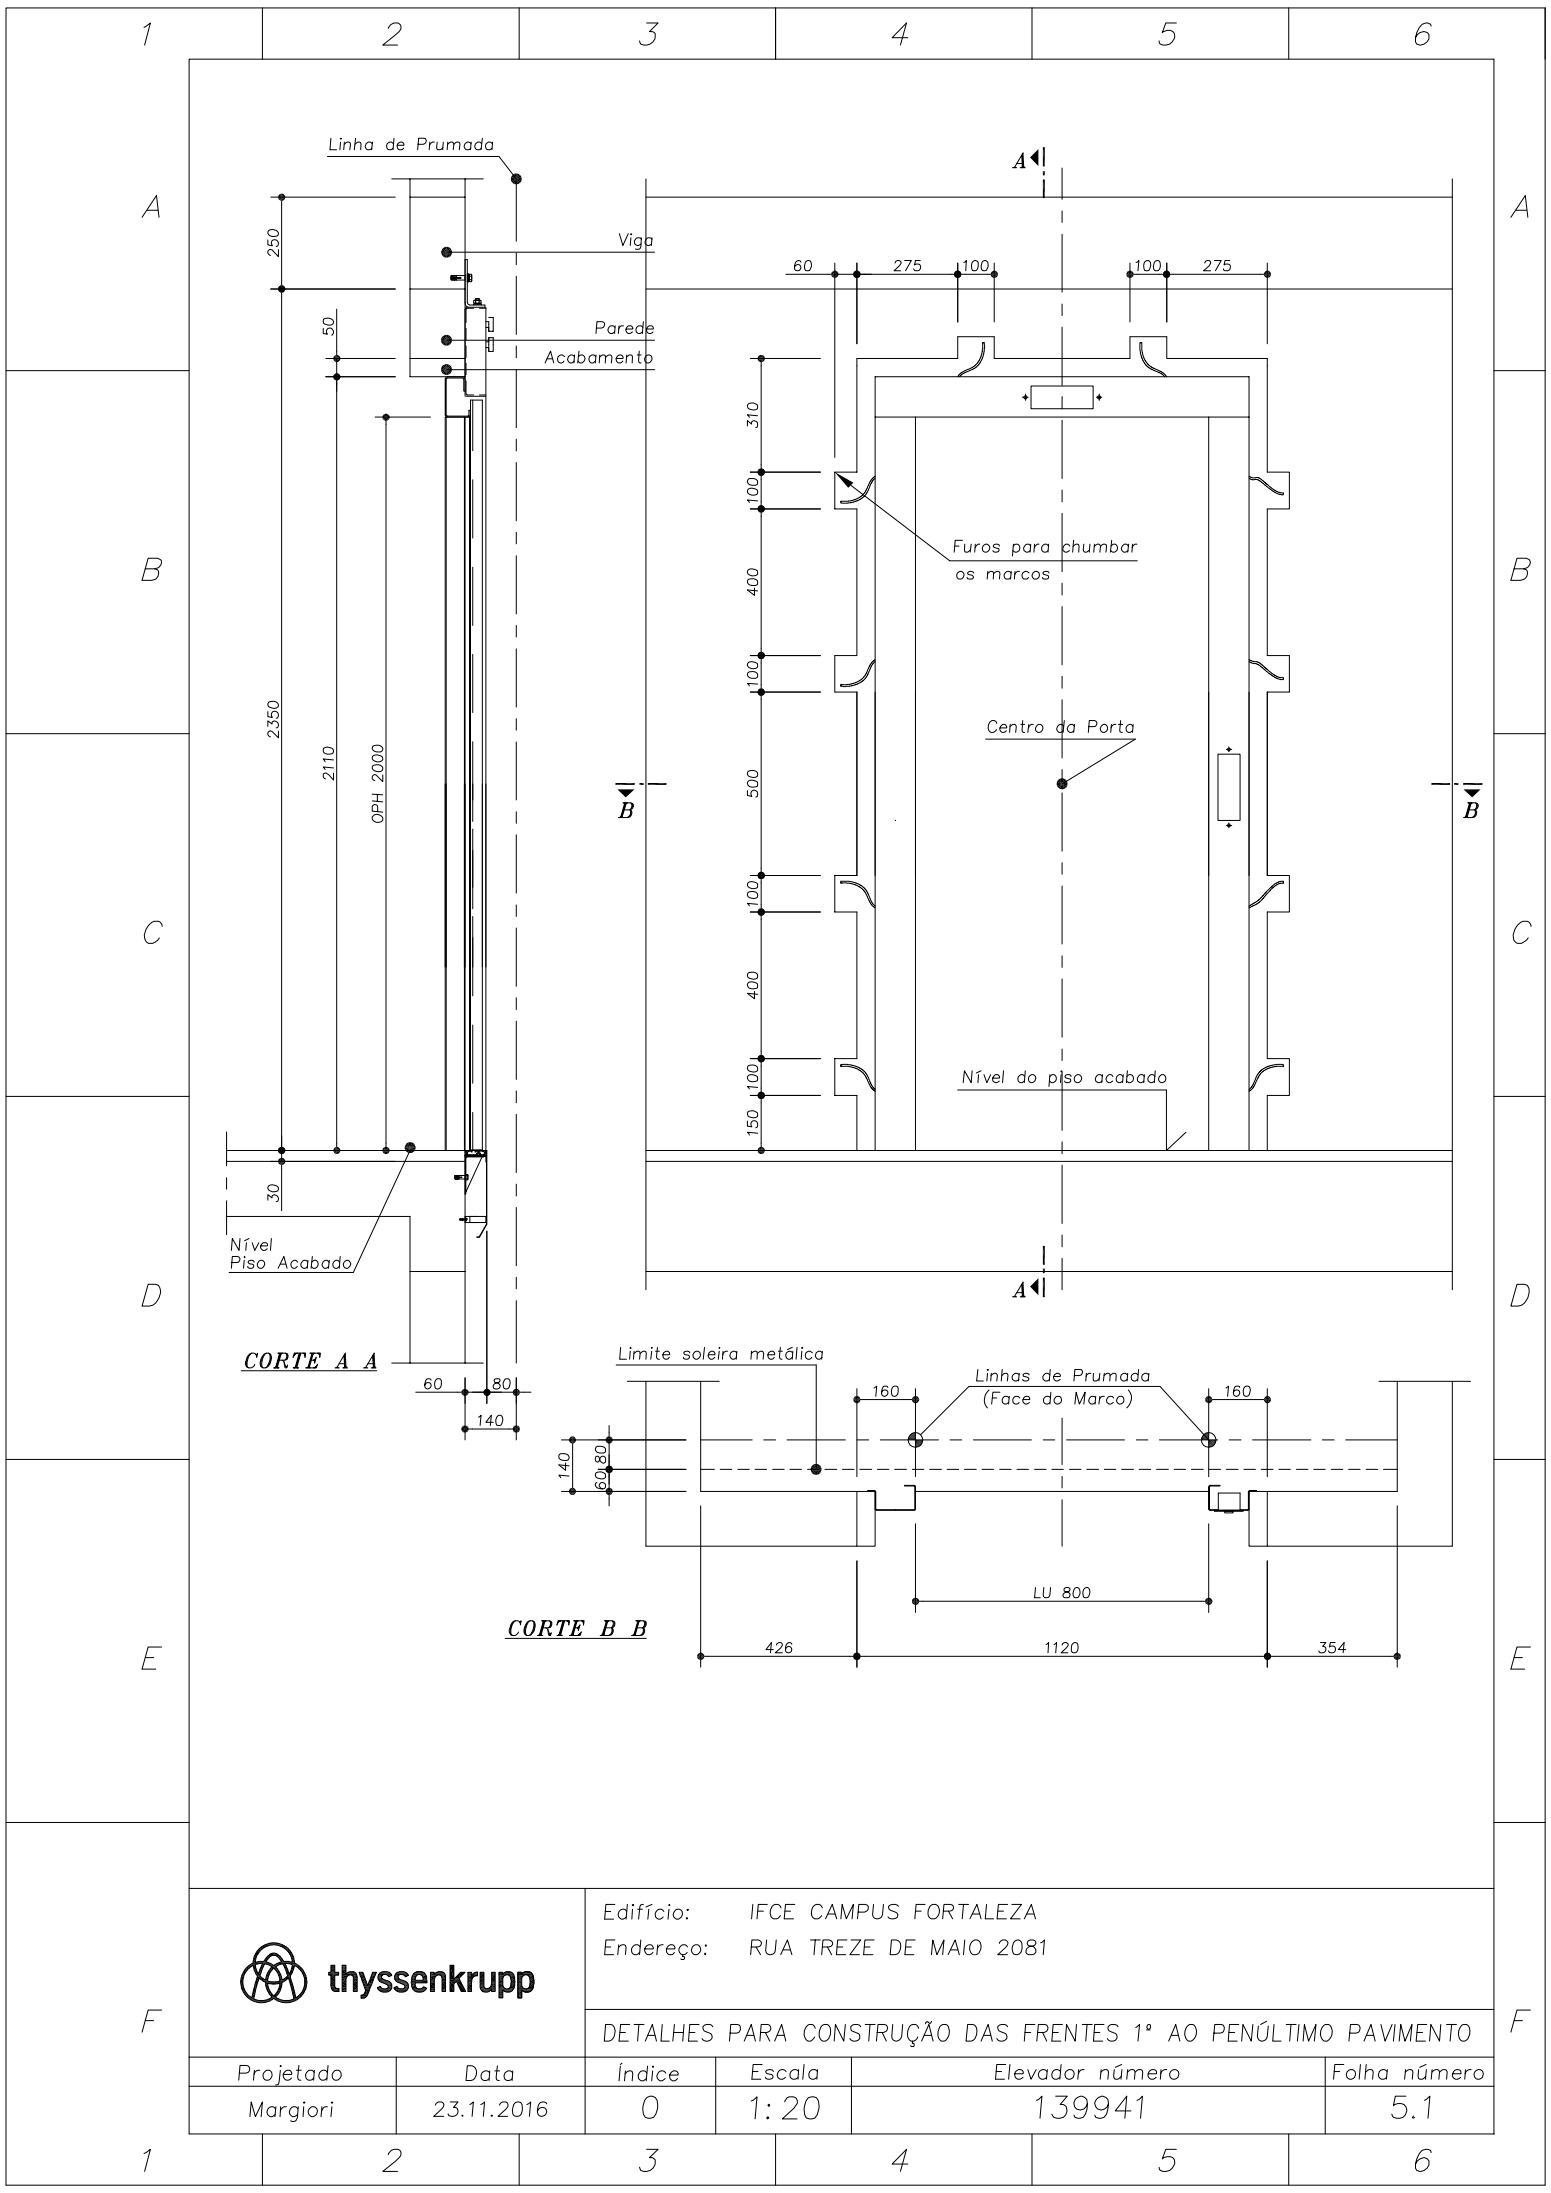

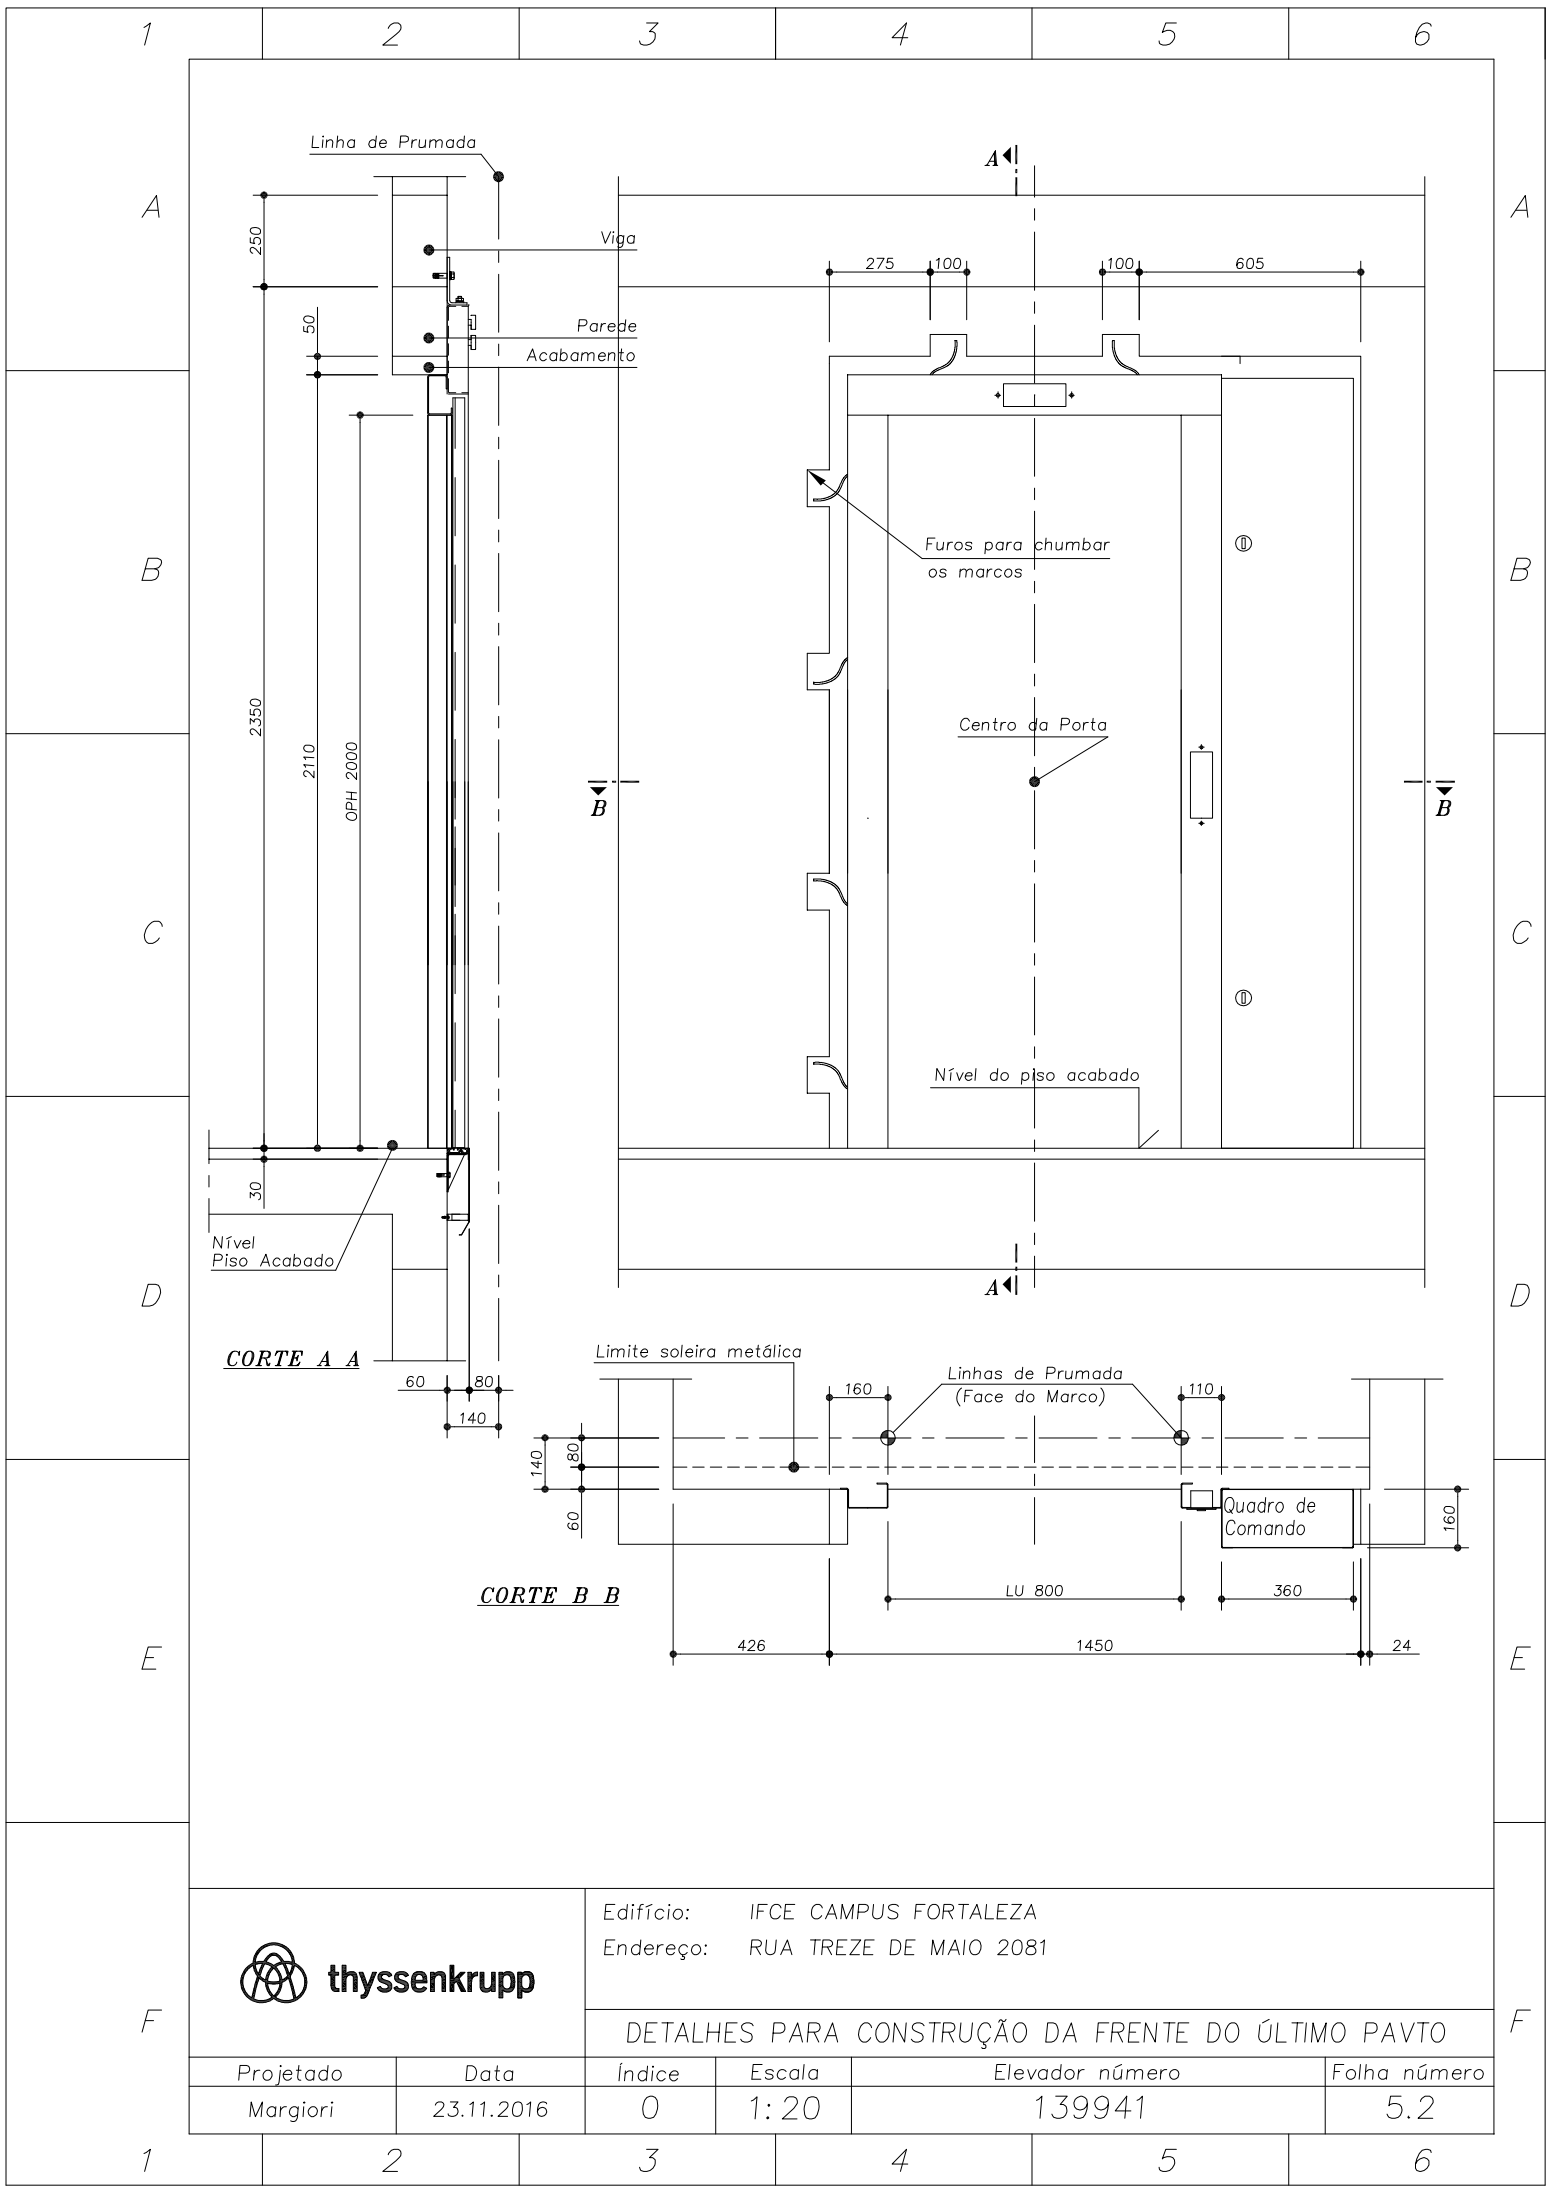

thyssenkrupp

Edifício: IFCE CAMPUS FORTALEZA  
Endereço: RUA TREZE DE MAIO 2081



DETALHES PARA CONSTRUÇÃO DA FRENTE DO ÚLTIMO PAVTO

| Projetado | Data       | Índice | Escala | Elevador número | Folha número |
|-----------|------------|--------|--------|-----------------|--------------|
| Margiori  | 23.11.2016 | 0      | 1: 20  | 139941          | 5.2          |




|           |   |        |                                                                     |                 |              |   |
|-----------|---|--------|---------------------------------------------------------------------|-----------------|--------------|---|
| 1         | 2   | 3      | 4                                                                   | 5               | 6            |   |
| A         | <p>– <u>ORIENTAÇÕES AO CLIENTE PARA EXECUÇÃO DA CAIXA DE CORRIDA:</u></p> <p>1– A CAIXA DE CORRIDA DEVE ESTAR COMPLETAMENTE DESEMPEDIDA PARA O INÍCIO DA MONTAGEM E DE ACORDO COM ABNT NBR 16042:2012 – 5.8.</p> <p>2– A CAIXA DE CORRIDA DEVERÁ APRESENTAR-SE LISA E SEM SALIÊNCIAS E MÍNIMA PRUMADA, DE ACORDO COM ABNT NBR 16042:2012 – 5.3 e 5.4.</p> <p>3– A INSTALAÇÃO DO CONJUNTO PAINEL DE EMERGÊNCIA DEVERÁ SER PREFERENCIALMENTE NO PAVIMENTO NIVELADO À RUA E OU EM CASO DE EXISTIR, NA SALA DE COMANDO.</p> <p>4– PARA ACESSO AO FUNDO DO POÇO PELA PORTA DE PAVIMENTO DEVERÁ SER CONSTRUÍDO UMA ESCADA DE MATERIAL INCOMBUSTÍVEL, POSICIONADA CONFORME PROJETO EXECUTIVO. SEU CORRIMÃO DEVE ESTENDER-SE DE 80cm ATÉ 120cm ACIMA DA SOLEIRA DESTES PISO. (ABNT NBR 16042:2012 – 5.7.2.2)</p> <p>5– QUANDO ELEVADORES ADJACENTES, DEVERÁ EXISTIR UMA SEPARAÇÃO NA PARTE INFERIOR DA CAIXA ENTRE AS PARTES MÓVEIS PERTENCENTES AOS ELEVADORES. ESTA SEPARAÇÃO DEVERÁ POSSUIR UMA ALTURA MÍNIMA DE 2,5m ACIMA DO NÍVEL DO PISO DA PARADA MAIS BAIXA, TENDO LARGURA ADEQUADA PARA EVITAR ACESSO DE UM POÇO AO OUTRO. (ABNT NBR 16042:2012 – 5.6.2 E 5.6.2.1)</p> <p>6– QUANDO ELEVADORES ADJACENTES, DEVERÁ EXISTIR UMA SEPARAÇÃO DE ALVENARIA EM TODA A ALTURA DA CAIXA SE A DISTÂNCIA HORIZONTAL DA EXTREMIDADE DO TETO DA CABINA E UMA PARTE MÓVEL DO ELEVADOR ADJACENTE FOR MENOR QUE 0,5m. A LARGURA DEVE SER NO MÍNIMO A LARGURA DO ELEMENTO MÓVEL, A QUAL SE QUER PROTEGER, MAIS 0,1m DE CADA LADO. (ABNT NBR 16042:2012 – 5.6.2 E 5.6.2.2)</p> <p>7– QUANDO HOUVER DISTÂNCIA SUPERIOR A 11m ENTRE PARADAS CONSECUTIVAS DEVEM EXISTIR PORTAS DE EMERGÊNCIA, COM ESPAÇAMENTO VERTICAL, NÃO SUPERIOR A 11m. (ABNT NBR 16042:2012 – 5.2.2.1.2)</p> <p>8– NENHUM OUTRO EQUIPAMENTO, ALÉM DO NECESSÁRIO PARA A INSTALAÇÃO DO ELEVADOR DEVE EXISTIR NA CAIXA DE CORRIDA.</p> <p>9– A CAIXA DEVE SER FORNIDA COM ILUMINAÇÃO ELÉTRICA DE INSTALAÇÃO PERMANENTE, PROPORCIONANDO ILUMINAÇÃO MÍNIMA DE 50lx A 1,0m ACIMA DO TOPO DO CARRO E DO PISO DO POÇO, MESMO ESTANDO TODAS AS PORTAS FECHADAS. ESTA ILUMINAÇÃO DEVE COMPREENDER UMA LÂMPADA A 0,5m NO MÁXIMO EM CADA UM DOS PONTOS MAIS ALTO E MAIS BAIXO DA CAIXA E LÂMPADAS INTERMEDIÁRIAS. EM CADA POÇO DEVE SER POSSÍVEL LIGAR A ILUMINAÇÃO DA CAIXA. EM CAIXAS CONTENDO DOIS OU MAIS ELEVADORES, PODE SER USADO SOMENTE UM CONJUNTO DE LÂMPADAS POSICIONADAS DE MANEIRA QUE PROPORCIONE UMA ILUMINAÇÃO MÍNIMA DE 50lx. ESSAS LÂMPADAS DEVEM SER PROTEGIDAS POR LUMINÁRIAS TIPO "TARTARUGA". O INTERRUPTOR DEVE SER COLOCADO NO FUNDO DO POÇO CONFORME POSIÇÃO INDICADA NO PROJETO EXECUTIVO. (ABNT NBR 16042:2012 – 5.9)</p> <p>10– PINTAR NO PISO DO POÇO, UM RETÂNGULO COR AMARELO BRILHANTE, NA PROJEÇÃO DA PLATAFORMA DA CABINA COM DIMENSÕES DE 600x500 mm. (ABNT NBR 16042:2012 – 5.7.2.3-a).</p> <p>11– NA PARTE SUPERIOR DA CAIXA DO ELEVADOR DEVE POSSUIR ABERTURA(S) QUE PERMITA(M) A VENTILAÇÃO NATURAL OU FORÇADA COM RENOVAÇÃO DE AR E EM CASO DE INCÊNDIO, A SAÍDA DE FUMAÇA E DE GASES QUENTES PARA O AR LIVRE.</p> <p>A) ABERTURA(S) DE VENTILAÇÃO COM COMUNICAÇÃO DIRETA PARA O AR LIVRE; OU</p> <p>B) LIGAÇÃO ENTRE A CAIXA E O AR LIVRE ATRAVÉS DE DUTOS NÃO INFLAMÁVEIS.</p> <p>–A(S) ABERTURA(S) DE VENTILAÇÃO E OU DUTOS, DEVE(M) ATENDER AOS REGULAMENTOS LOCAIS EM VIGOR SOBRE A PROTEÇÃO AO FOGO, E SUA ÁREA DEVE SER NO MÍNIMO IGUAL A 1% DA ÁREA DA SEÇÃO HORIZONTAL DA CAIXA, ESTANDO DISPOSTAS DE TAL FORMA QUE NÃO SEJA POSSÍVEL A PENETRAÇÃO DE PÓ, GASES NOCIVOS OU UMIDADE SOBRE O EQUIPAMENTO INSTALADO. (ABNT NBR 16042:2012 – 5.2.3)</p> <p>12– O CLIENTE DEVERÁ PREVER NO ÚLTIMO PAVIMENTO UMA PORTINHA DE INSPEÇÃO PARA A INSTALAÇÃO E MANUTENÇÃO DO REGULADOR DE VELOCIDADE COM LOCALIZAÇÃO INDICADA E COM DIMENSÕES MÍNIMAS DE 500x500 mm. (ABNT NBR 16042:2012 – 5.2.2)</p> <p>13– AS COTAS PARA FIXAÇÃO DA MÁQUINA E SUPORTES, BEM COMO, PARA CONSTRUÇÃO DAS VIGAS DE CONCRETO PELO CLIENTE, DEVEM SER TOMADAS A PARTIR DO PISO ACABADO DO ÚLTIMO PAVIMENTO;</p> <p>14– AS GOLAS DAS PORTAS DE PAVIMENTO DEVEM SER ACABADAS E REBOCADAS INTERNAMENTE, ANTES DO INÍCIO DA INSTALAÇÃO DOS MARCOS COM EXCEÇÃO DO PAVIMENTO DE ACESSO.</p> <p>15– EXECUTAR ACABAMENTO EXTERNO DAS GOLAS SOMENTE APÓS INSTALAÇÃO DOS MARCOS.</p> <p>16– O PISO DEVERÁ SER COLOCADO ATÉ O ALINHAMENTO DAS GOLAS, SENDO QUE O ARREIMATE JUNTO AS SOLEIRAS DOS PAVTOS. DEVERÁ SER EXECUTADO APÓS A INSTALAÇÃO DAS PORTAS CONFORME ORIENTAÇÃO DA PRÉ INSTALAÇÃO.</p> <p>17– QUANDO ELEVADOR POSSUIR BOTOEIRA E OU INDICADOR ACOPLADO AS GOLAS DE PAVTO, EXECUTAR FUROS CFE. AS DIMENSÕES ESPECIFICADAS.</p> <p>18– PARA OBEDECER A NORMA DE DEFICIENTES FÍSICOS A ALTURA DO PISO ACABADO ATÉ O PRIMEIRO BOTÃO DA BOTOEIRA DE PAVIMENTO DEVE FICAR ENTRE 900mm E 1100mm. DEMAIS CASOS FICA A CRITÉRIO DO CLIENTE DEFINIR ESTA COTA. (NM 313:2007 – 5.4.1–Tabela 2)</p> |        |                                                                     |                 |              | A |
| B         | <p>– <u>ORIENTAÇÕES AO CLIENTE PARA EXECUÇÃO DE ALIMENTAÇÃO ELÉTRICA E PROTEÇÕES:</u></p> <p>19– <u>INTERLIGAÇÕES PARA OPCIONAIS:</u></p> <p>19.1– QUANDO ELEVADORES COM DISPOSITIVO PARA ACOPLAMENTO AO GERADOR DE EMERGÊNCIA, INSTALAR DOIS CONDUTORES DE 1,5mm<sup>2</sup>, INTERLIGANDO O GERADOR AO QUADRO DE COMANDO. UM DOS CONDUTORES DEVE SER LIGADO AO NEUTRO, O OUTRO CONDUTOR DEVE SER CONECTADO A UMA DAS FASES DO GRUPO GERADOR (ANTES DA REVERSÃO).</p> <p>19.2– PARA INSTALAÇÃO DO INTERFONE, PREVER ELETRODUTO RÍGIDO DE 3/4", E CABO BLINDADO (6X18 AWG, BLINDAGEM TIPO MALHA), AMBOS POR CONTA DO CLIENTE, INTERLIGANDO O LOCAL ONDE SERÁ INSTALADO O INTERFONE ATÉ A CAIXA DE CORRIDA DO ELEVADOR MAIS PRÓXIMO A ESTE PONTO NO PAVTO DE ACESSO.</p> <p>19.3– QUANDO ELEVADORES COM SOM AMBIENTAL, PREVER FIAÇÃO INTERLIGANDO A CENTRAL DE SOM AO QUADRO DE COMANDO DO ELEVADOR.</p> <p>19.4– QUANDO ELEVADORES COM TK–VISION, PREVER TUBULAÇÃO RÍGIDA GALVANIZADA Ø3/4" INTERLIGANDO O LOCAL ONDE SERÁ INTALADO O TK–VISION ATÉ O QUADRO DE COMANDO DO ELEVADOR.</p> <p>20– <u>CONDUTORES:</u></p> <p>20.1– OS CONDUTORES DEVEM SER EM COBRE COM ISOLAÇÃO EM PVC–70°C–750V CONTIDOS EM TUBULAÇÕES INDEPENDENTES POR ELEVADOR.</p> <p>20.2– OS CONDUTORES NÃO DEVEM POSSUIR DERIVAÇÕES, SENDO DESTINADOS EXCLUSIVAMENTE PARA OS ELEVADORES.</p> <p>20.3– TEMPERATURA NO MOMENTO DE CÁLCULO = 40°C.</p> <p>21– <u>PROTEÇÕES:</u></p> <p>21.1– O DISJUNTOR MONOFÁSICO, TERMOMAGNÉTICO E O INTERRUPTOR DIFERENCIAL, DEVEM CONTROLAR A ALIMENTAÇÃO DA ILUMINAÇÃO E TOMADA DO CARRO. ESTAS PROTEÇÕES DEVEM ESTAR LOCALIZADAS PRÓXIMO AO CORRESPONDENTE DISJUNTOR DE POTÊNCIA PRINCIPAL. E NECESSÁRIO UM CIRCUITO PARA CADA ELEVADOR.</p> <p>22– <u>ATERRAMENTO:</u></p> <p>22.1– O VALOR DA RESISTÊNCIA DE ATERRAMENTO NÃO PODERÁ EXCEDER A 10 OHMS.</p> <p>22.2– UTILIZAR O ESQUEMA DE ATERRAMENTO TN–S (NBR 5410:1997, ITEM 4.2.2.2.1, FIGURA 1), NO QUAL O CONDUTOR NEUTRO NA COR AZUL CLARO E O CONDUTOR DE PROTEÇÃO(PE) NA COR VERDE–E–AMARELO OU VERDE SÃO SEPARADOS DESDE A SUB–ESTAÇÃO ATÉ O QUADRO DE COMANDO, SENDO INTERLIGADOS SOMENTE NA SUB–ESTAÇÃO.</p> <p>22.3– RECOMENDA–SE QUE O PRÉDIO ESTEJA DEVIDAMENTE PROTEGIDO CONTRA DESCARGAS ATMOSFÉRICAS ANTES DA LIGAÇÃO DO QUADRO DE COMANDO.</p> <p>23– <u>ALIMENTAÇÃO:</u></p> <p>23.1– DEVERÁ SER FORNECIDO PELO CLIENTE, ANTES DA INSTALAÇÃO DA MÁQUINA A ALIMENTAÇÃO ELÉTRICA PARA OS SEGUINTE CASOS:</p> <p>1º– QUANDO NÃO HOUVER NECESSIDADE DE UTILIZAR AUTOTRAFO, A ALIMENTAÇÃO DEVERÁ SE FORNECIDA ATÉ O QUADRO DE COMANDO.</p> <p>2º– QUANDO FOR NECESSÁRIO O USO DO AUTOTRAFO, DEVERÁ SER FORNECIDO PELO CLIENTE CHAVE SECCIONADORA TRIPOLAR ANTES DO AUTOTRANSFORMADOR DENTRO DO POÇO DO ELEVADOR.</p> <p>– A QUEDA MÁXIMA DE TENSÃO ADMITIDA NOS TERMINAIS DO GERADOR DURANTE O PICO MÁXIMO É DE 10%.</p>   |        |                                                                     |                 |              | B |
| C         | <p><u>ATENÇÃO:</u></p> <p>– ALÉM DO ESPECIFICADO NESTE PROJETO, QUE ATENDE A ABNT NBR 16042:2012 E NM313:2007, O CONSTRUTOR DEVE OBSERVAR AS NORMAS LOCAIS.</p> <p>– INSTALAR EXTINTOR DE INCÊNDIO DO TIPO CO2, NO ÚLTIMO PAVTO ATENDIDO PELO ELEVADOR.</p> <div>ATENÇÃO: ALÉM DO ESPECIFICADO NESTE PROJETO, QUE ATENDE A NORMA NM–207, O CONSTRUTOR DEVE OBSERVAR AS NORMAS LOCAIS.</div>   |        |                                                                     |                 |              | C |
| D         |   |        |                                                                     |                 |              | D |
| E         |   |        |                                                                     |                 |              | E |
| F         |  <b>thyssenkrupp</b>   |        | Edifício: IFCE CAMPUS FORTALEZA<br>Endereço: RUA TREZE DE MAIO 2081 |                 |              | F |
|           |   |        | ORIENTAÇÕES AO CLIENTE                                              |                 |              |   |
| Projetado | Data   | Índice | Escala                                                              | Elevador número | Folha número |   |
| Margiori  | 23.11.2016   | 0      | S/E                                                                 | 139941          | 7            |   |
| 1         | 2   | 3      | 4                                                                   | 5               | 6            |   |

**CORTE A A**  
**S/Esc**

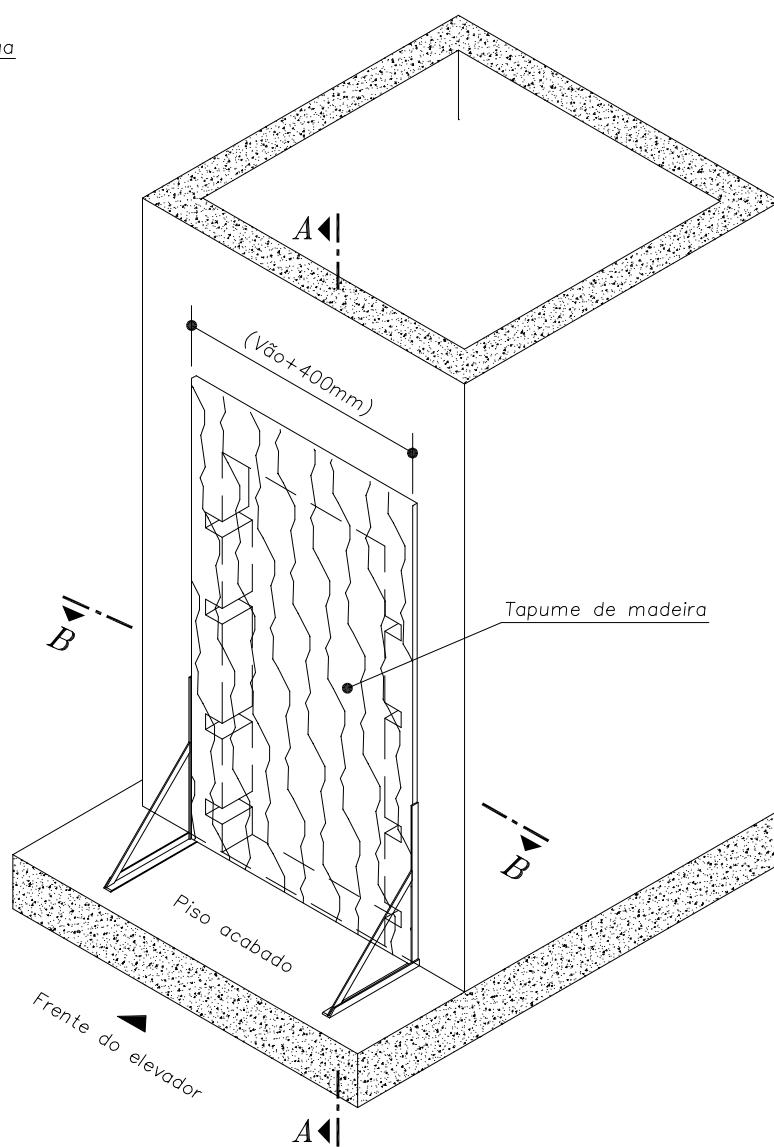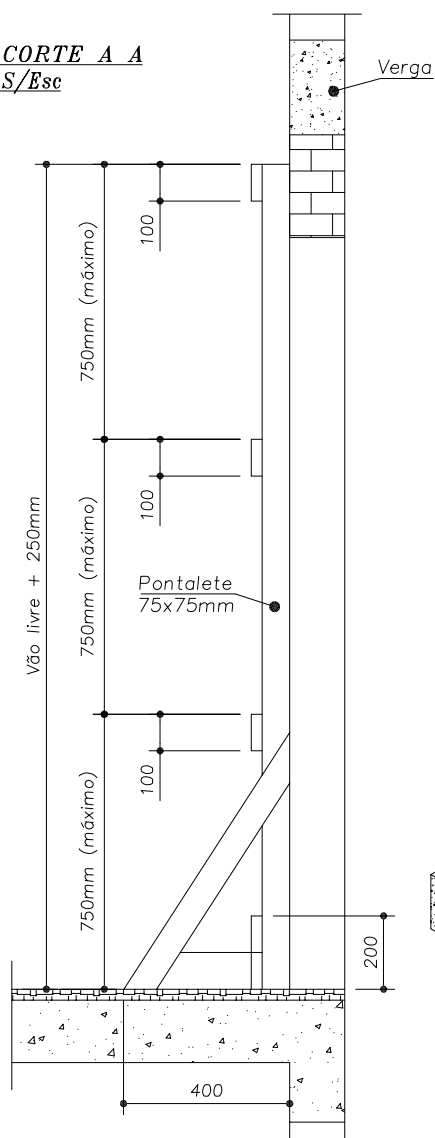

**CORTE B B**  
**S/Esc**

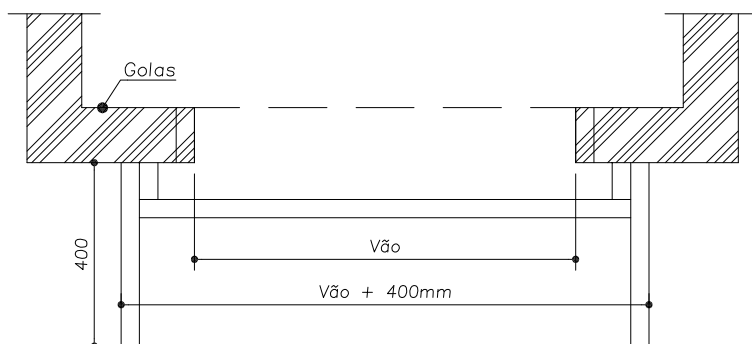

A PROTEÇÃO CONTRA QUEDAS DEVE SER CONSTITUÍDAS DE ANTEPAROS RÍGIDOS, EM SISTEMA DE GUARDA-CORPO E RODAPÉ, DEVE ATENDER OS SEGUINTE REQUISITOS:

- Fechado integral com madeira.
  - Rodapé com altura de 200mm.
  - O Tapume deverá estar seguramente fixado na estrutura das golas.
- (Conforme NR-18)



**thyssenkrupp**

DETALHE PARA CONSTRUÇÃO  
DE TAPUMES

Anexo






EDIFÍCIO: IFCE CAMPUS FORTALEZA

[illegible]

**Reforma**  
**Poço Elevador do Bloco de Salas de Aula**  
**e Estacionamento**

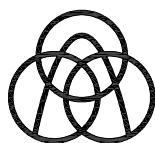

**thyssenkrupp**

## **MODERNIZAÇÃO INTEGRAL**

ELEVADOR N°. 139942

EDIFÍCIO: IFCE CAMPUS FORTALEZA

COMPRADOR: INST FED EDU CIEC E TECN DO CE

ENDEREÇO: RUA TREZE DE MAIO 2081

CIDADE: FORTALEZA / CE (5011)

### CARACTERÍSTICAS DO ELEVADOR:

CABINA: New Amazon

TIPO: Deficiente Físico

VELOCIDADE: 60 m/min.

CAPACIDADE: 8 Pessoas

PORTA: Central

LINHA: Frequencedyne

COMANDO: ACS



MÁQUINA: Gearless

No. DE PARADAS: 6

MARCO: Largo

### PÁGINAS:

|                                                                      |     |
|----------------------------------------------------------------------|-----|
| SERVIÇOS E FORNECIMENTOS A CARGO DO COMPRADOR _____                  | —   |
| PLANTA BAIXA _____                                                   | 2   |
| CORTE A-A E DETALHE PARA CONSTRUÇÃO DO FUNDO DE POÇO _____           | 3   |
| FIXAÇÃO DA MÁQUINA E REAÇÕES _____                                   | 4   |
| DETALHES PARA CONSTRUÇÃO DAS FRENTES 1º AO PENÚLTIMO PAVIMENTO _____ | 5.1 |
| DETALHES PARA CONSTRUÇÃO DA FRENTE DO ÚLTIMO PAVIMENTO _____         | 5.2 |
| CARACTERÍSTICAS ELÉTRICAS _____                                      | 6   |
| ORIENTAÇÕES AO CLIENTE _____                                         | 7   |
| ANEXO — TAPUMES _____                                                | —   |
| ANEXO — ANDAIME _____                                                | —   |
| ANEXO — ALTERAÇÕES _____                                             | —   |
| ESPAÇO PARA ANOTAÇÕES DO CLIENTE _____                               | —   |

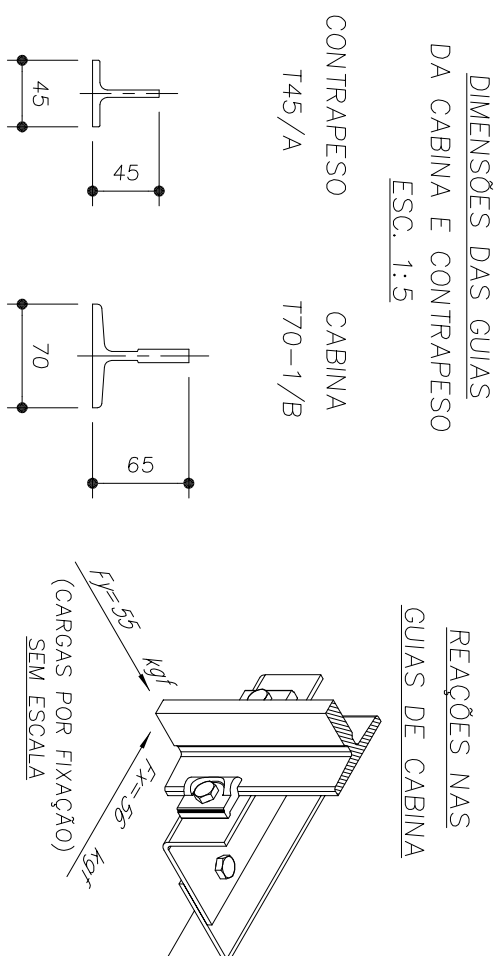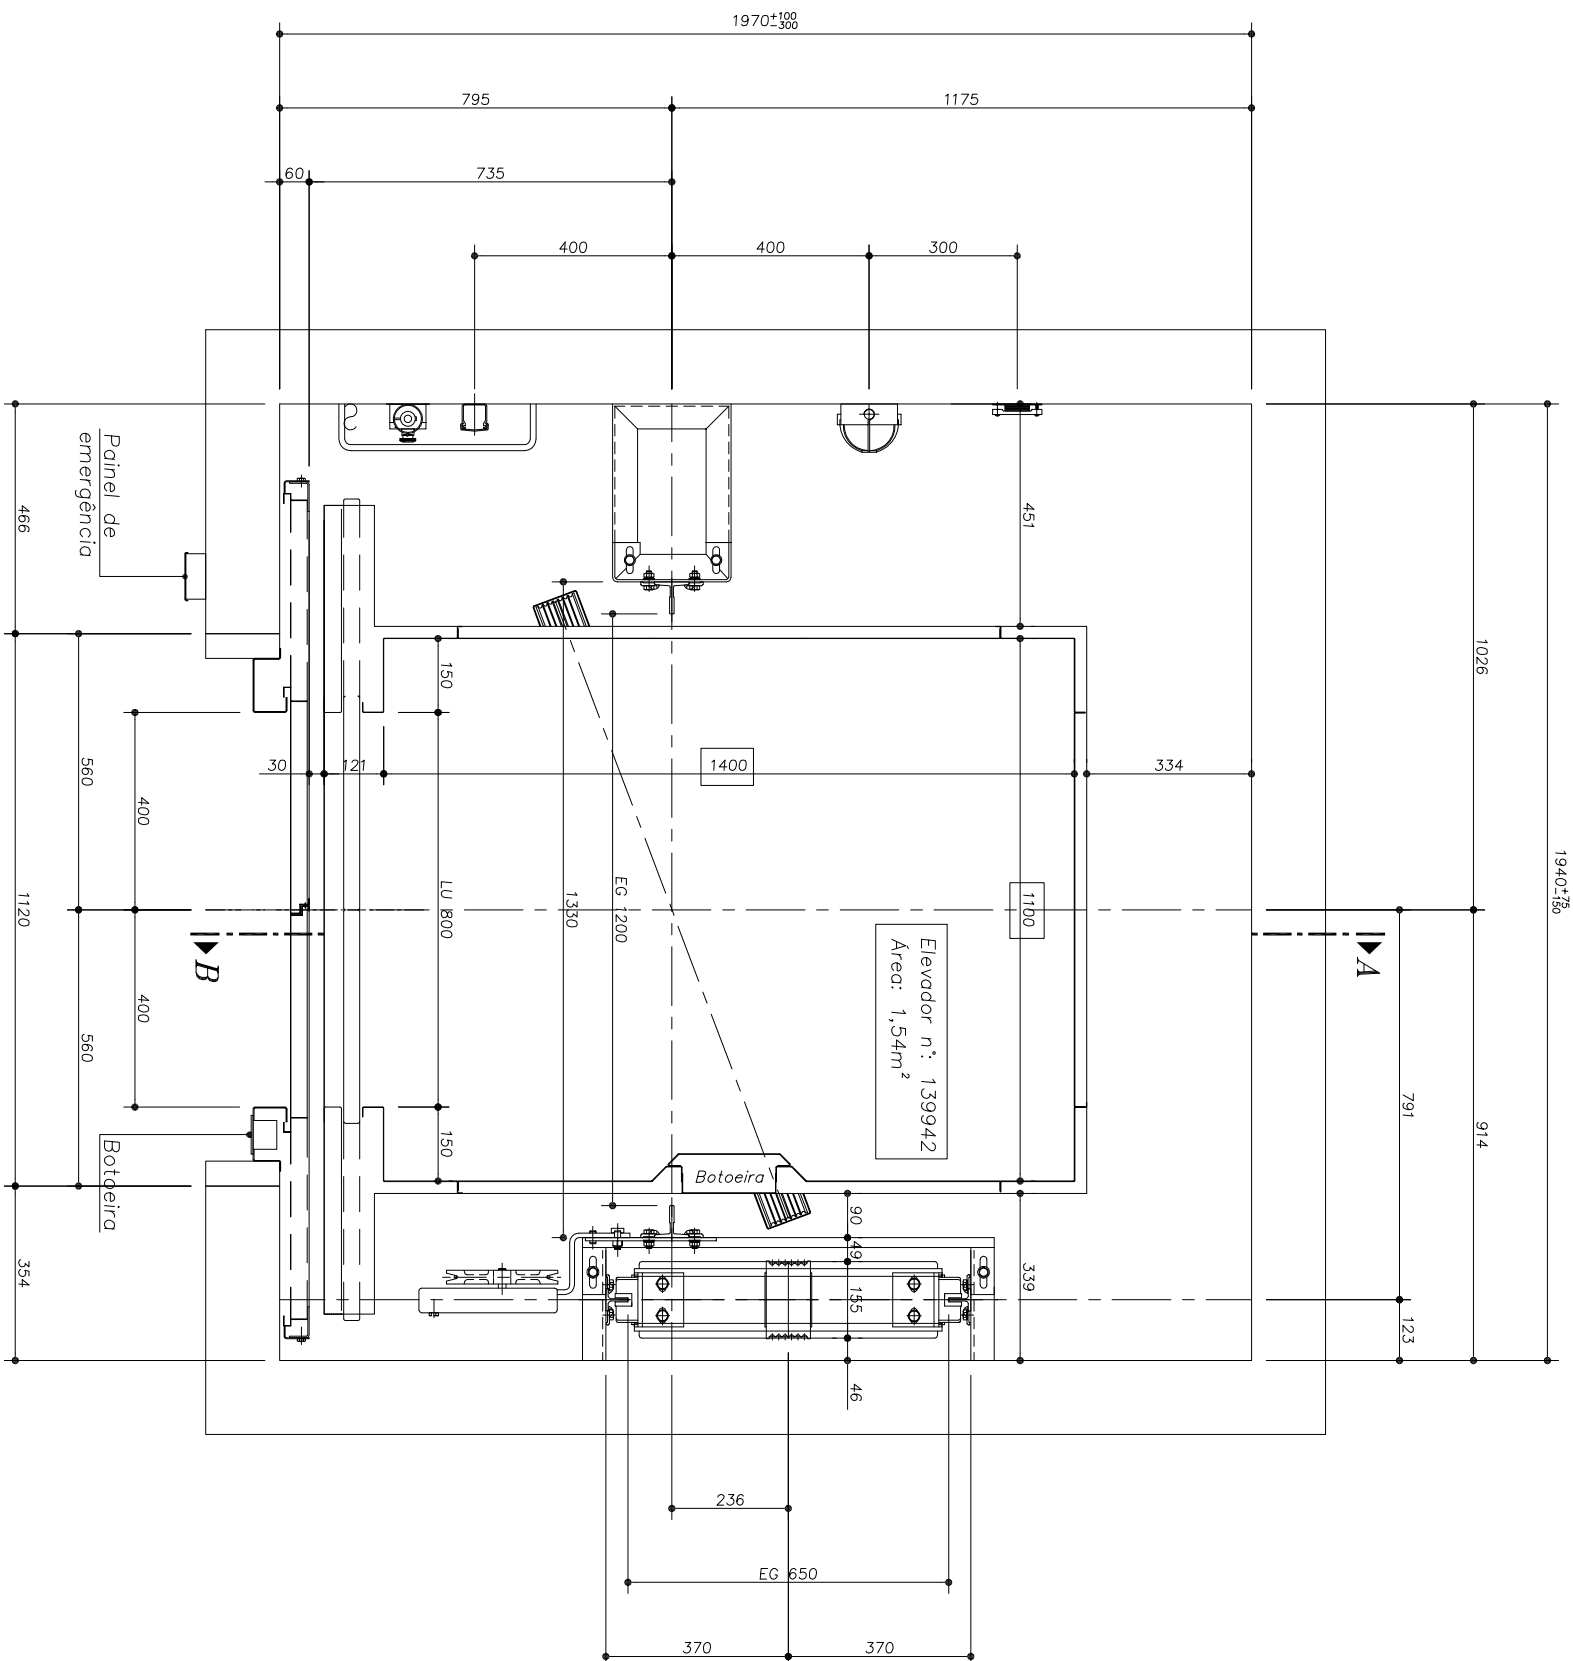

| ESPECIFICAÇÕES TÉCNICAS |                           |
|-------------------------|---------------------------|
| TIPO DE ELEVADOR        | Deficientes Físicos       |
| CAPACIDADE              | 8 Pessoas                 |
| VELOCIDADE              | 60 m/min. – 1 m/seg.      |
| Nº DE PARADAS           | 6 Paradas                 |
| MAQUINA E POTENCIA      | Geartess – 3,9kw – 5,22Hp |
| TIPO DE TRACÇÃO         | 2:1                       |
| PESO MÁQUINA            | 250kg                     |
| POUA DE TRACÇÃO         | Ø240 mm                   |
| CABOS DE TRACÇÃO        | 5x6mm                     |
| PESO CABINA             | 690 kg                    |
| PESO CONTRAPESO         | 970 kg                    |
| QUANTIDADE DE PESO      | 34 Peças                  |

|                                                                                     |                                                                                     |                                                                                     |                                                                                     |                                                                                     |                                                                                     |                                                                                     |                   |
|-------------------------------------------------------------------------------------|-------------------------------------------------------------------------------------|-------------------------------------------------------------------------------------|-------------------------------------------------------------------------------------|-------------------------------------------------------------------------------------|-------------------------------------------------------------------------------------|-------------------------------------------------------------------------------------|-------------------|
|  |  |  |  |  |  |  |                   |
| Iluminação                                                                          | Interruptor                                                                         | Inter. de parada                                                                    | Escada                                                                              | Cabo de Manobra                                                                     | Eletrocabina                                                                        | Painel de emerg.                                                                    | Botoeira de porto |


|   |            |                                                                     |        |                 |              |
|---|------------|---------------------------------------------------------------------|--------|-----------------|--------------|
|  <b>thyssenkrupp</b> |            | Edifício: IFCE CAMPUS FORTALEZA<br>Endereço: RUA TREZE DE MAIO 2081 |        |                 |              |
| PLANTA BAIXA                                                                                            |            |                                                                     |        |                 |              |
| Projeto                                                                                                 | Data       | Índice                                                              | Escala | Elevador número | Folha número |
| Margiori                                                                                                | 23.11.2016 | 0                                                                   | 1:15   | 139942          | 2            |

**Prezado cliente:**

1- Observe as tolerâncias dimensionais especificadas no projeto executivo. Se as cotas "Nominais" de seu projeto de arquitetura estiverem dentro dessas tolerâncias, não haverá necessidade de alteração do projeto executivo e de arquitetura para a viabilização da instalação do elevador.

2- Devem ser utilizadas exclusivamente para a construção civil, não devem ser utilizadas para especificação de equipamentos, tais como, suportes de guia e outros. Para a especificação dos equipamentos serão consideradas as medidas de levantamento de prumo central e na impossibilidade de realização deste, as medidas "nominais" de contrato (sem tolerâncias dimensionais).


CORTE-AB  
S/E

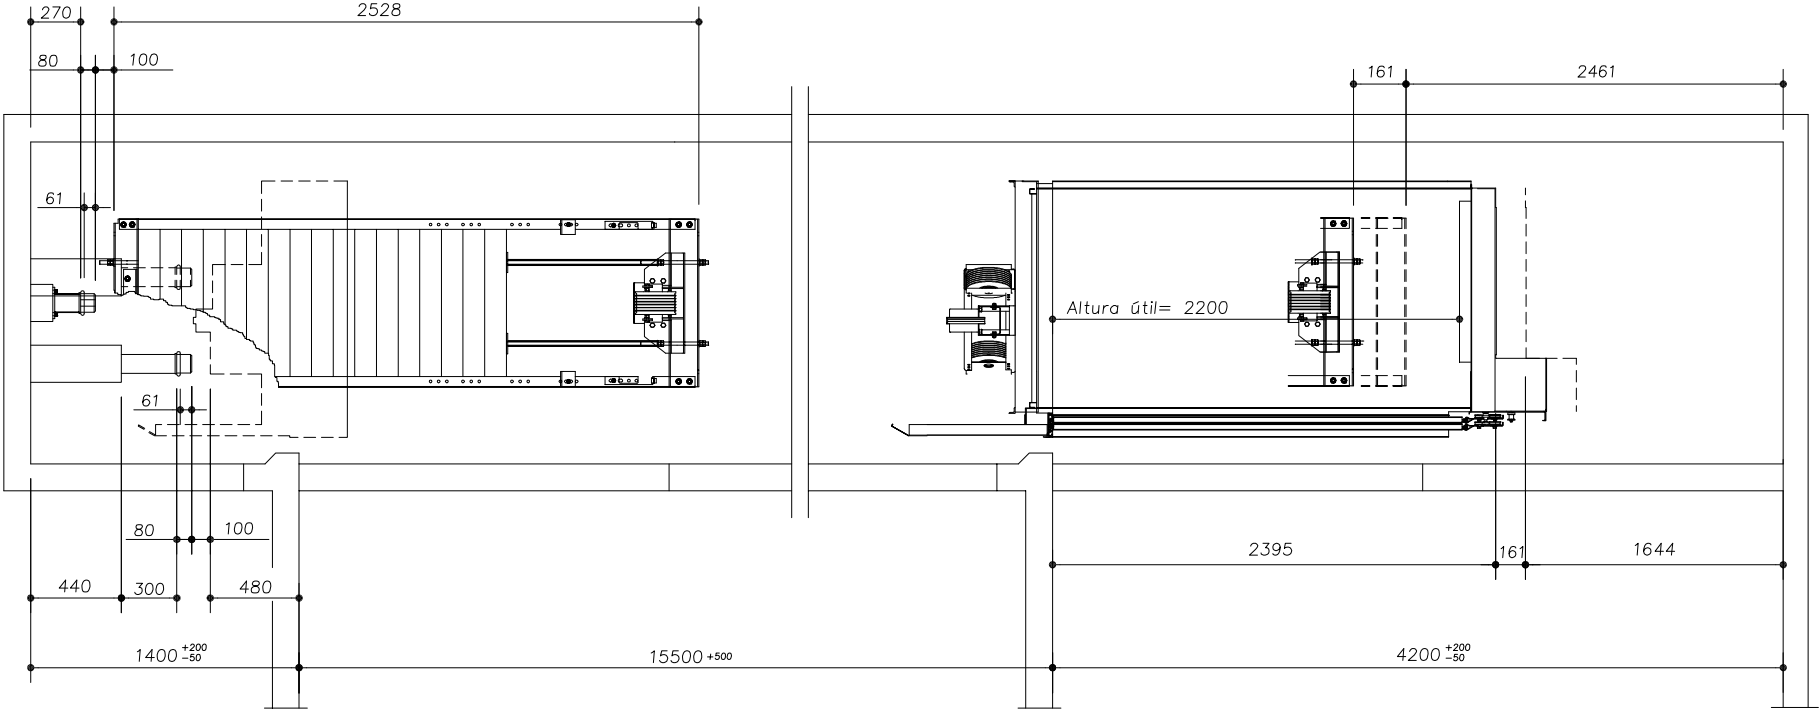

—Nos pavimentos onde o pé direito for superior à 3200mm é necessário a construção de vigas intermediárias, com distância de 2350mm e altura mínima de 200mm.

| Pavto. | Pé direito com laje | Indicador | Viga Intermediária |
|--------|---------------------|-----------|--------------------|
| 5      | 3400                | TK-200    | Não tem            |
| 4      | 3300                | TK-200    | Tem                |
| 3      | 3300                | TK-200    | Tem                |
| 2      | 3300                | TK-200    | Tem                |
| 1      | 2800                | TK-200    | Não tem            |
| T      | 2800                | TK-200    | Não tem            |


REAÇÕES DAS GUIAS NO FUNDO DO POÇO

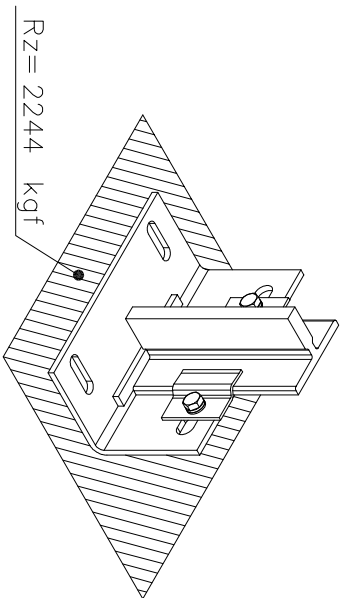

DETALHE DA LÂMPADA E INTERRUPTOR DE


PARADA NO FUNDO DO POÇO

Interruptor de iluminação da caixa de corrida

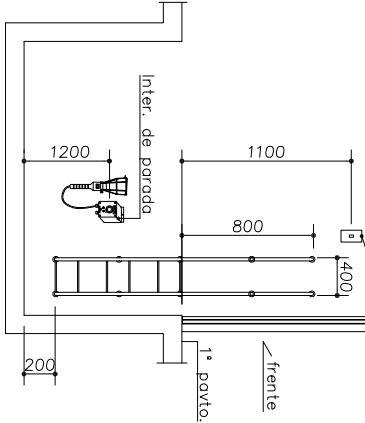


- 1 – A escada deve ter 800 mm de corrimão, acima da última parada inferior (nível acabado).  
2 – A instalação da mesma deve ser executada após instalação do elevador, devido a necessidade de se local o elevador previamente no caixa de corrida.

DETALHE DO FUNDO DO POÇO (Esc. 1:25)

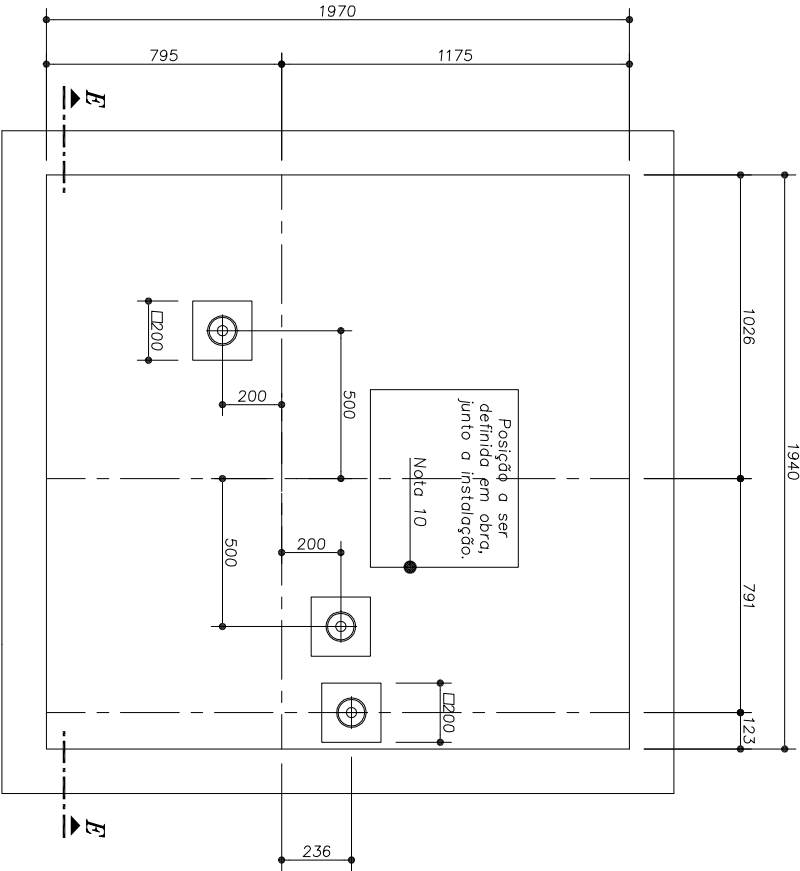

Frente do Elevador 139942


CORTE-EE

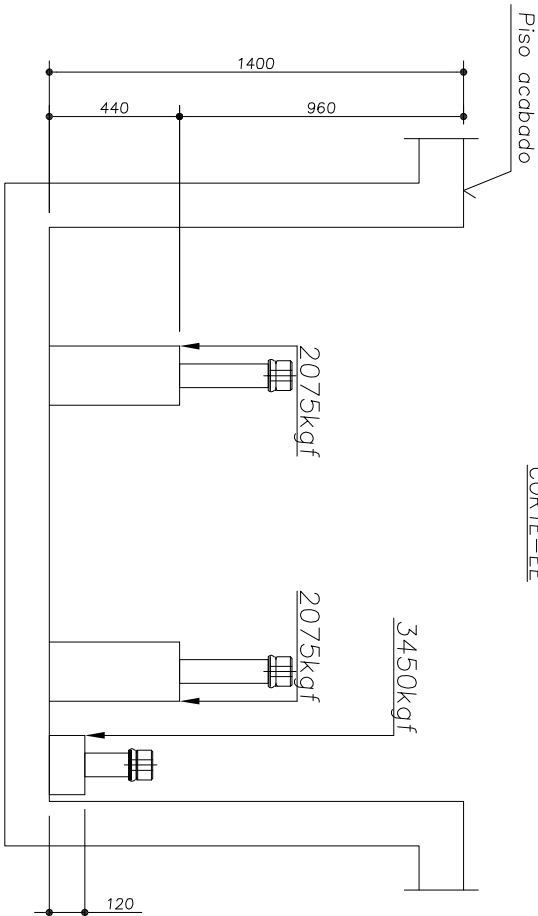

—AS CARGAS SÃO DINÂMICAS E SEM COEFICIENTE DE SEGURANÇA.

|                                                                                     |            |                                  |          |                 |              |
|-------------------------------------------------------------------------------------|------------|----------------------------------|----------|-----------------|--------------|
|  |            | Edifício: IFCE CAMPUS FORTALEZA  |          |                 |              |
|                                                                                     |            | Endereço: RUA TREZE DE MAIO 2081 |          |                 |              |
| CORTE A-A E DETALHE PARA CONSTRUÇÃO DO FUNDO DE POÇO                                |            |                                  |          |                 |              |
| Projetado                                                                           | Data       | Índice                           | Escala   | Elevador número | Folha número |
| Margiori                                                                            | 23.11.2016 | 0                                | Indicada | 139942          | 3            |


## PLANTA DE FIXAÇÃO DO CONJUNTO MÁQUINA

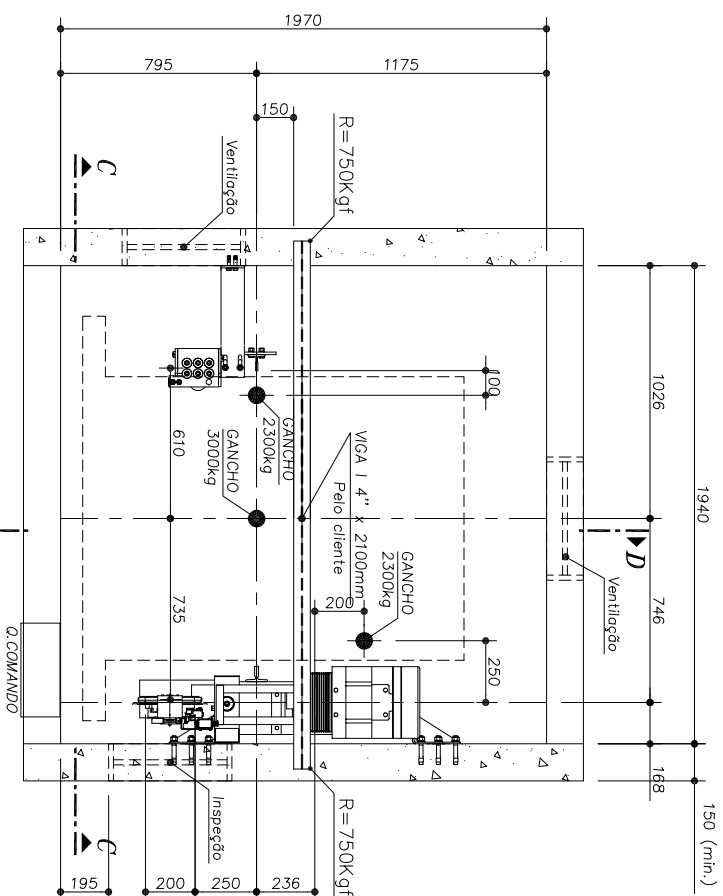


Frente do Elevador 139942

| REAÇÕES NAS VIGAS DE<br>FIXAÇÃO DE C.J. MÁQUINA |           |
|-------------------------------------------------|-----------|
| Máquina Q1                                      | 1003 kgf  |
| Máquina M1                                      | 87 kgf.m  |
| Pesador Q2                                      | 843 kgf   |
| Pesador M2                                      | 288 kgf.m |


DETALHE DO GANCHO  
PELO CLIENTE

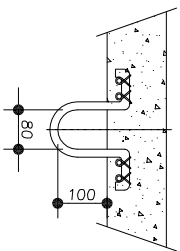


DETALHE DA VIGA  
PELO CLIENTE

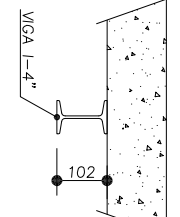

CORTE-CC

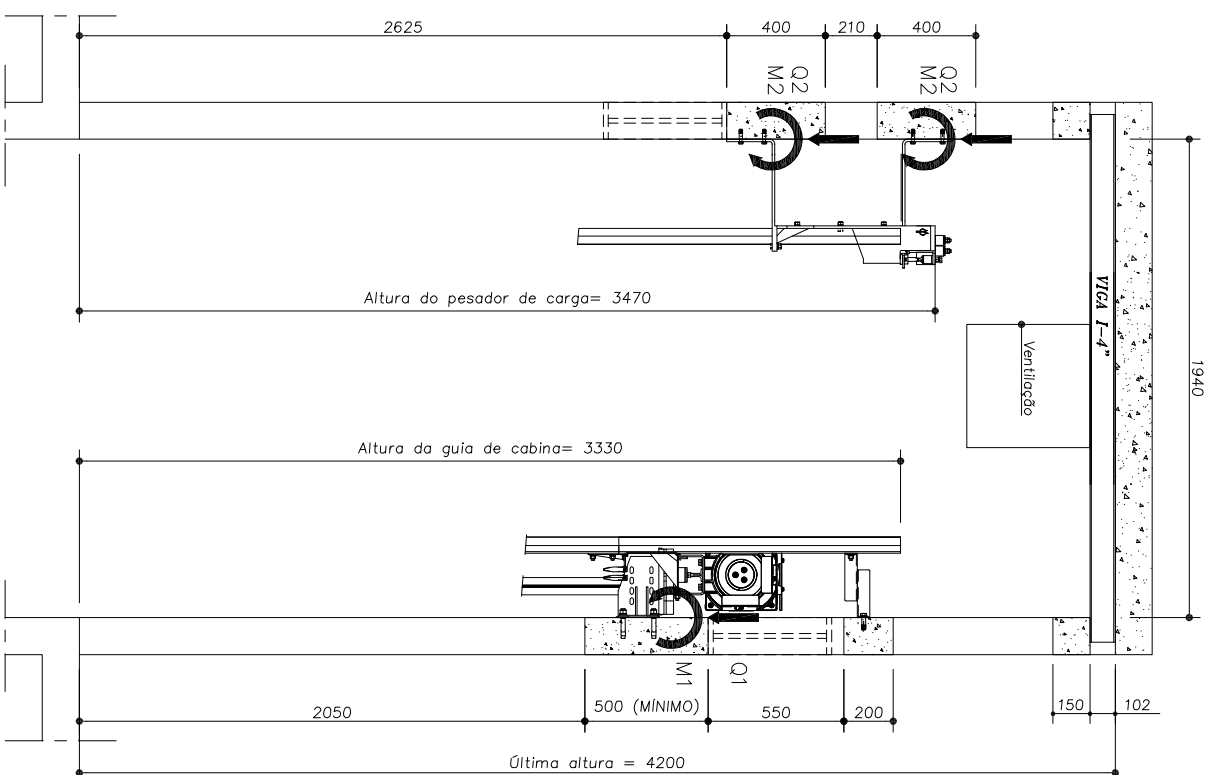

CORTE-DD

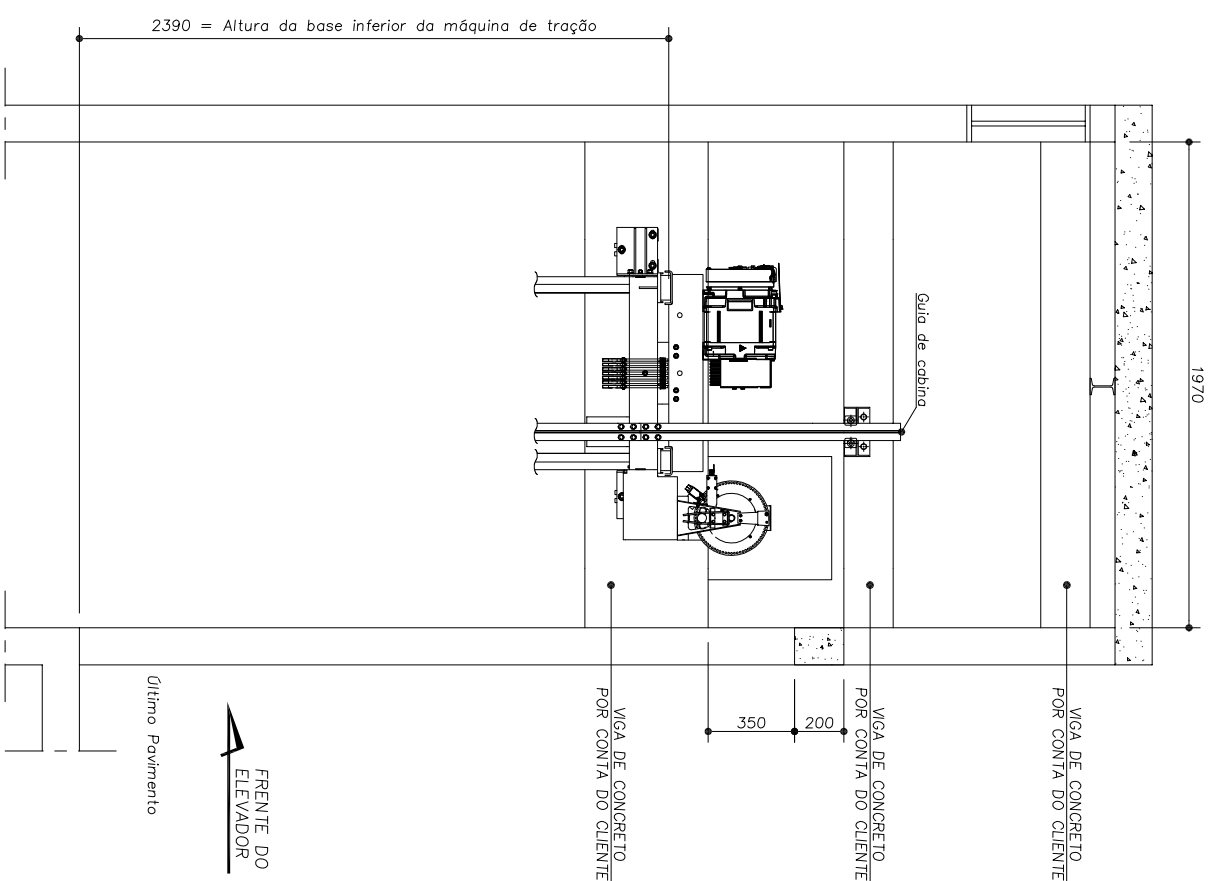


FRENTE DO  
ELEVADOR

Último Pavimento

| DISSIPACÃO TÉRMICA DOS EQUIPAMENTOS – ELEVADOR Nº 139942 |            |
|----------------------------------------------------------|------------|
| Dissipação térmica da máquina (kcal/h)                   | 331        |
| Dissipação térmica do quadro de comando (kcal/h)         | 723        |
| Dissipação térmica do quadro regenerativo (kcal/h)       | Não Possui |
| Dissipação térmica do transformador (kcal/h)             | Não Possui |
| Dissipação térmica total (kcal/h)                        | 1054       |

|   |            |                                                                                   |        |                 |   |
|---|------------|-----------------------------------------------------------------------------------|--------|-----------------|---|
|  <b>thyssenkrupp</b> |            | <b>Edifício:</b> IFCE CAMPUS FORTALEZA<br><b>Endereço:</b> RUA TREZE DE MAIO 2081 |        |                 |   |
|   |            | FIXAÇÃO DA MÁQUINA E REAÇÕES                                                      |        |                 |   |
| Projetado                                                                                               | Data       | Índice                                                                            | Escala | Elevador número |   |
| Margiori                                                                                                | 23.11.2016 | 0                                                                                 | 1:30   | 139942          |   |
|   |            |                                                                                   |        | Folha número    | 4 |

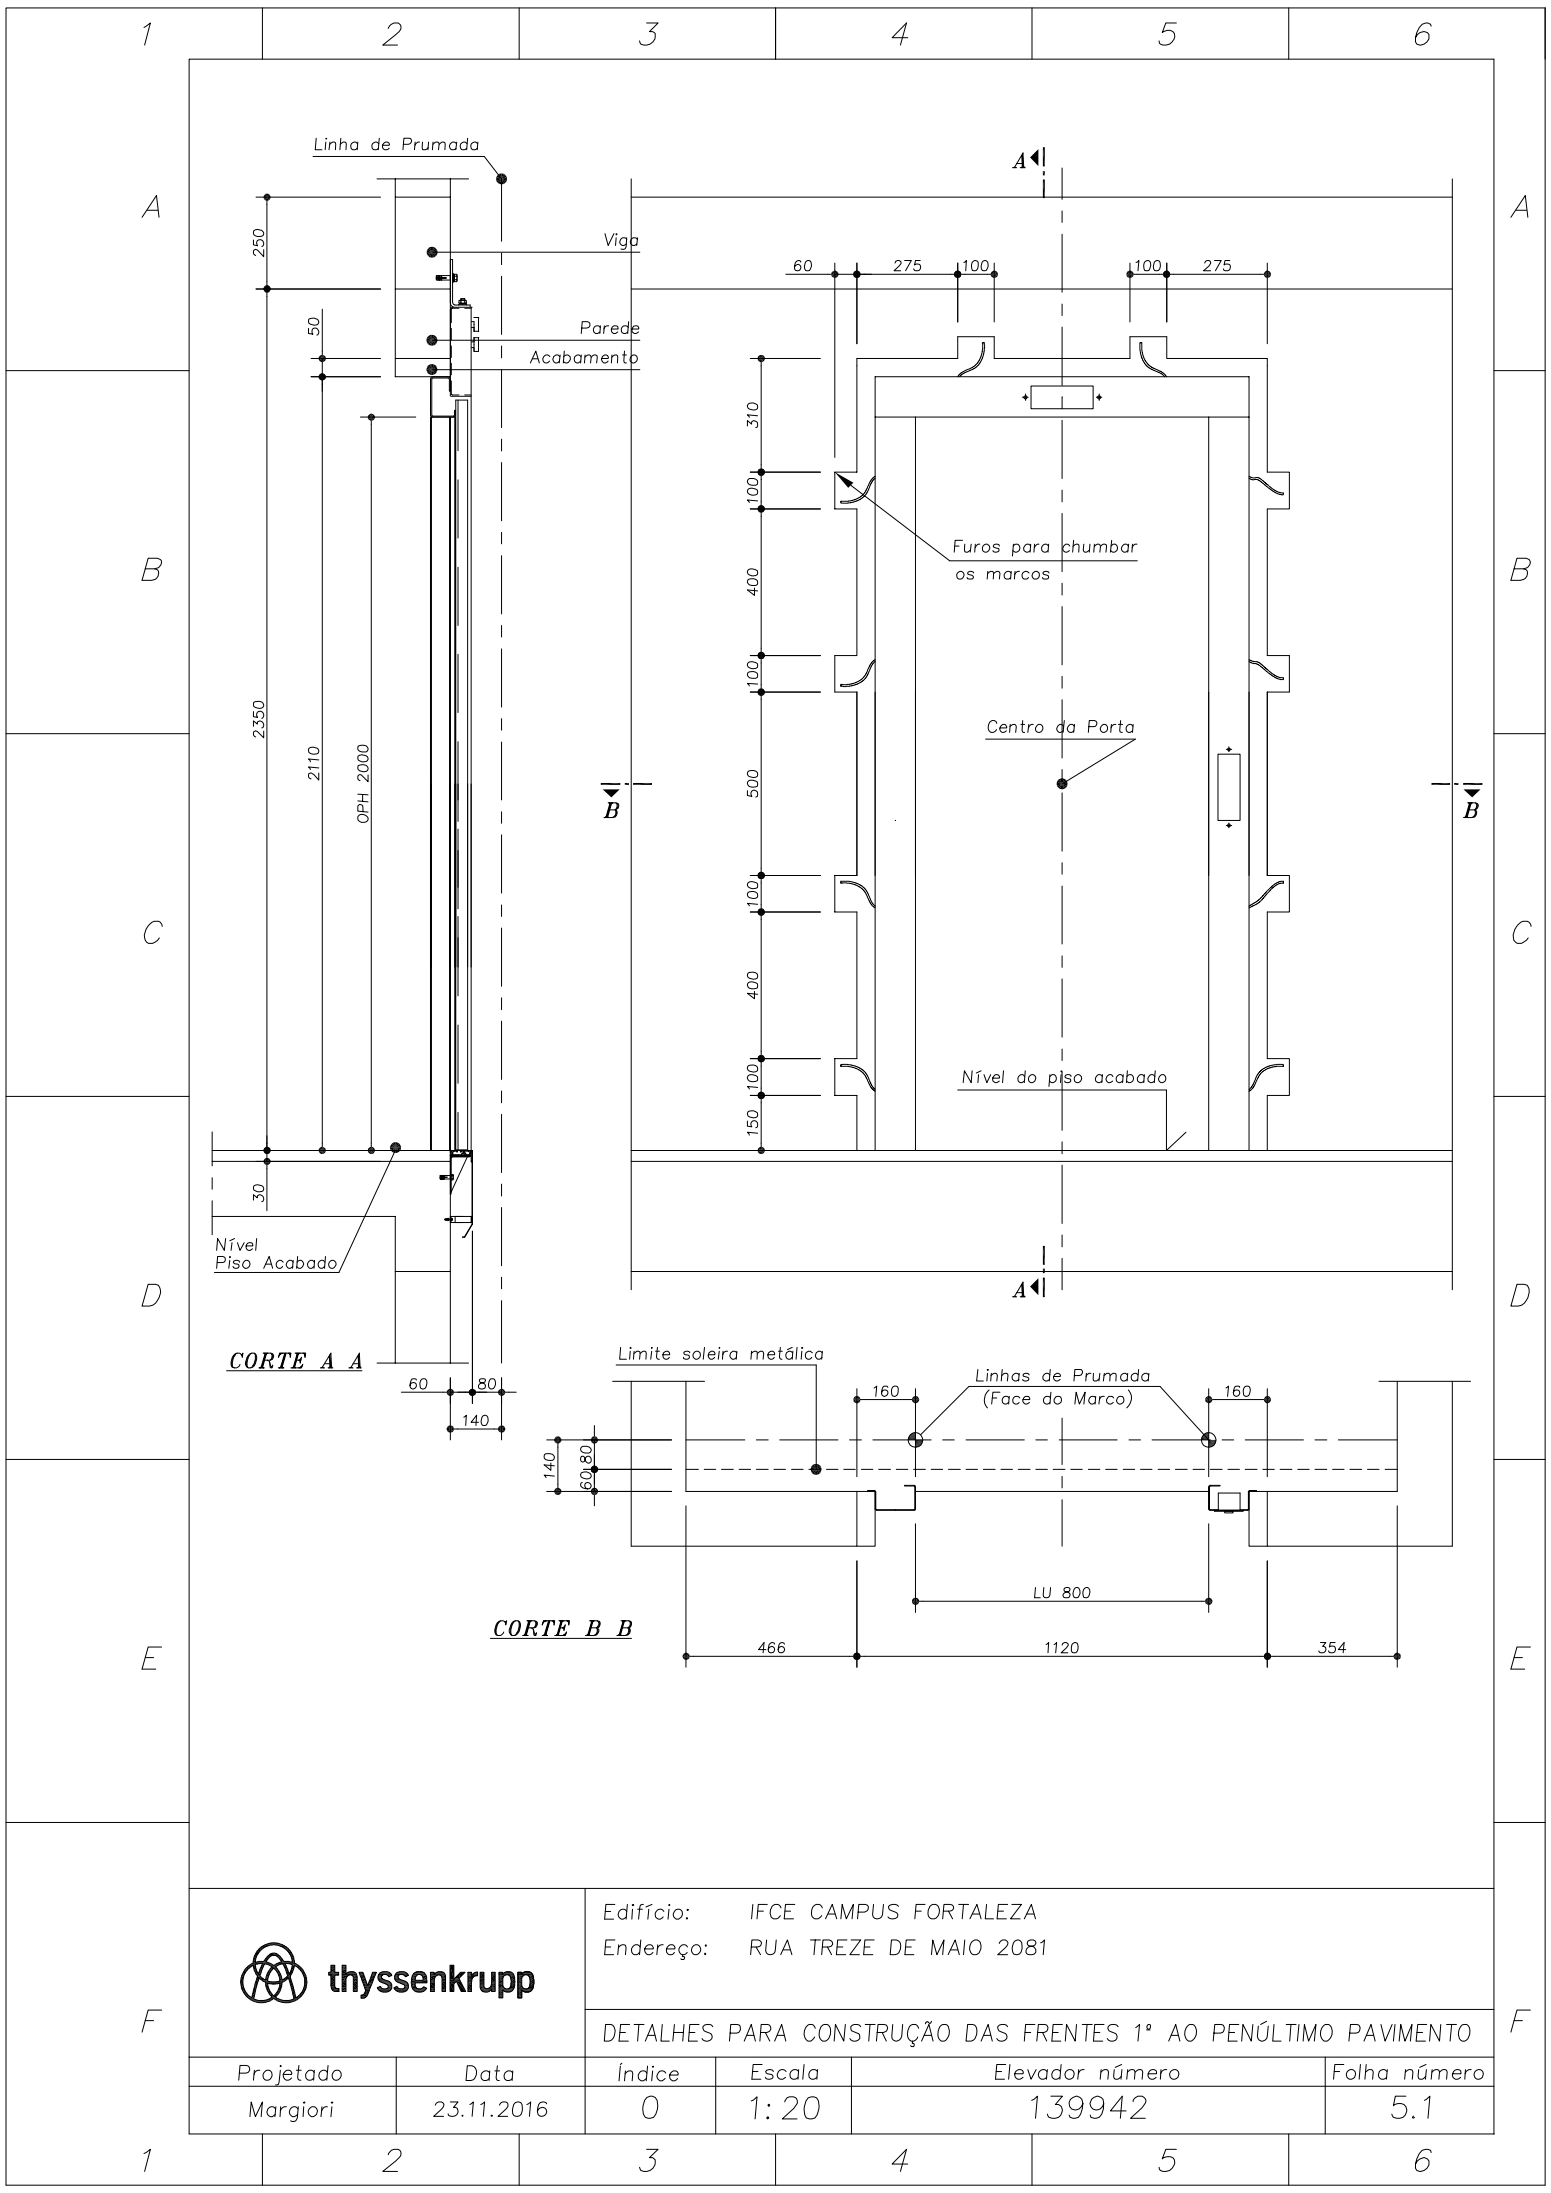


**thyssenkrupp**

Edifício: IFCE CAMPUS FORTALEZA  
Endereço: RUA TREZE DE MAIO 2081

DETALHES PARA CONSTRUÇÃO DAS FRENTES 1º AO PENÚLTIMO PAVIMENTO


| Projetado | Data       | Índice | Escala | Elevador número | Folha número |
|-----------|------------|--------|--------|-----------------|--------------|
| Margiori  | 23.11.2016 | 0      | 1: 20  | 139942          | 5.1          |

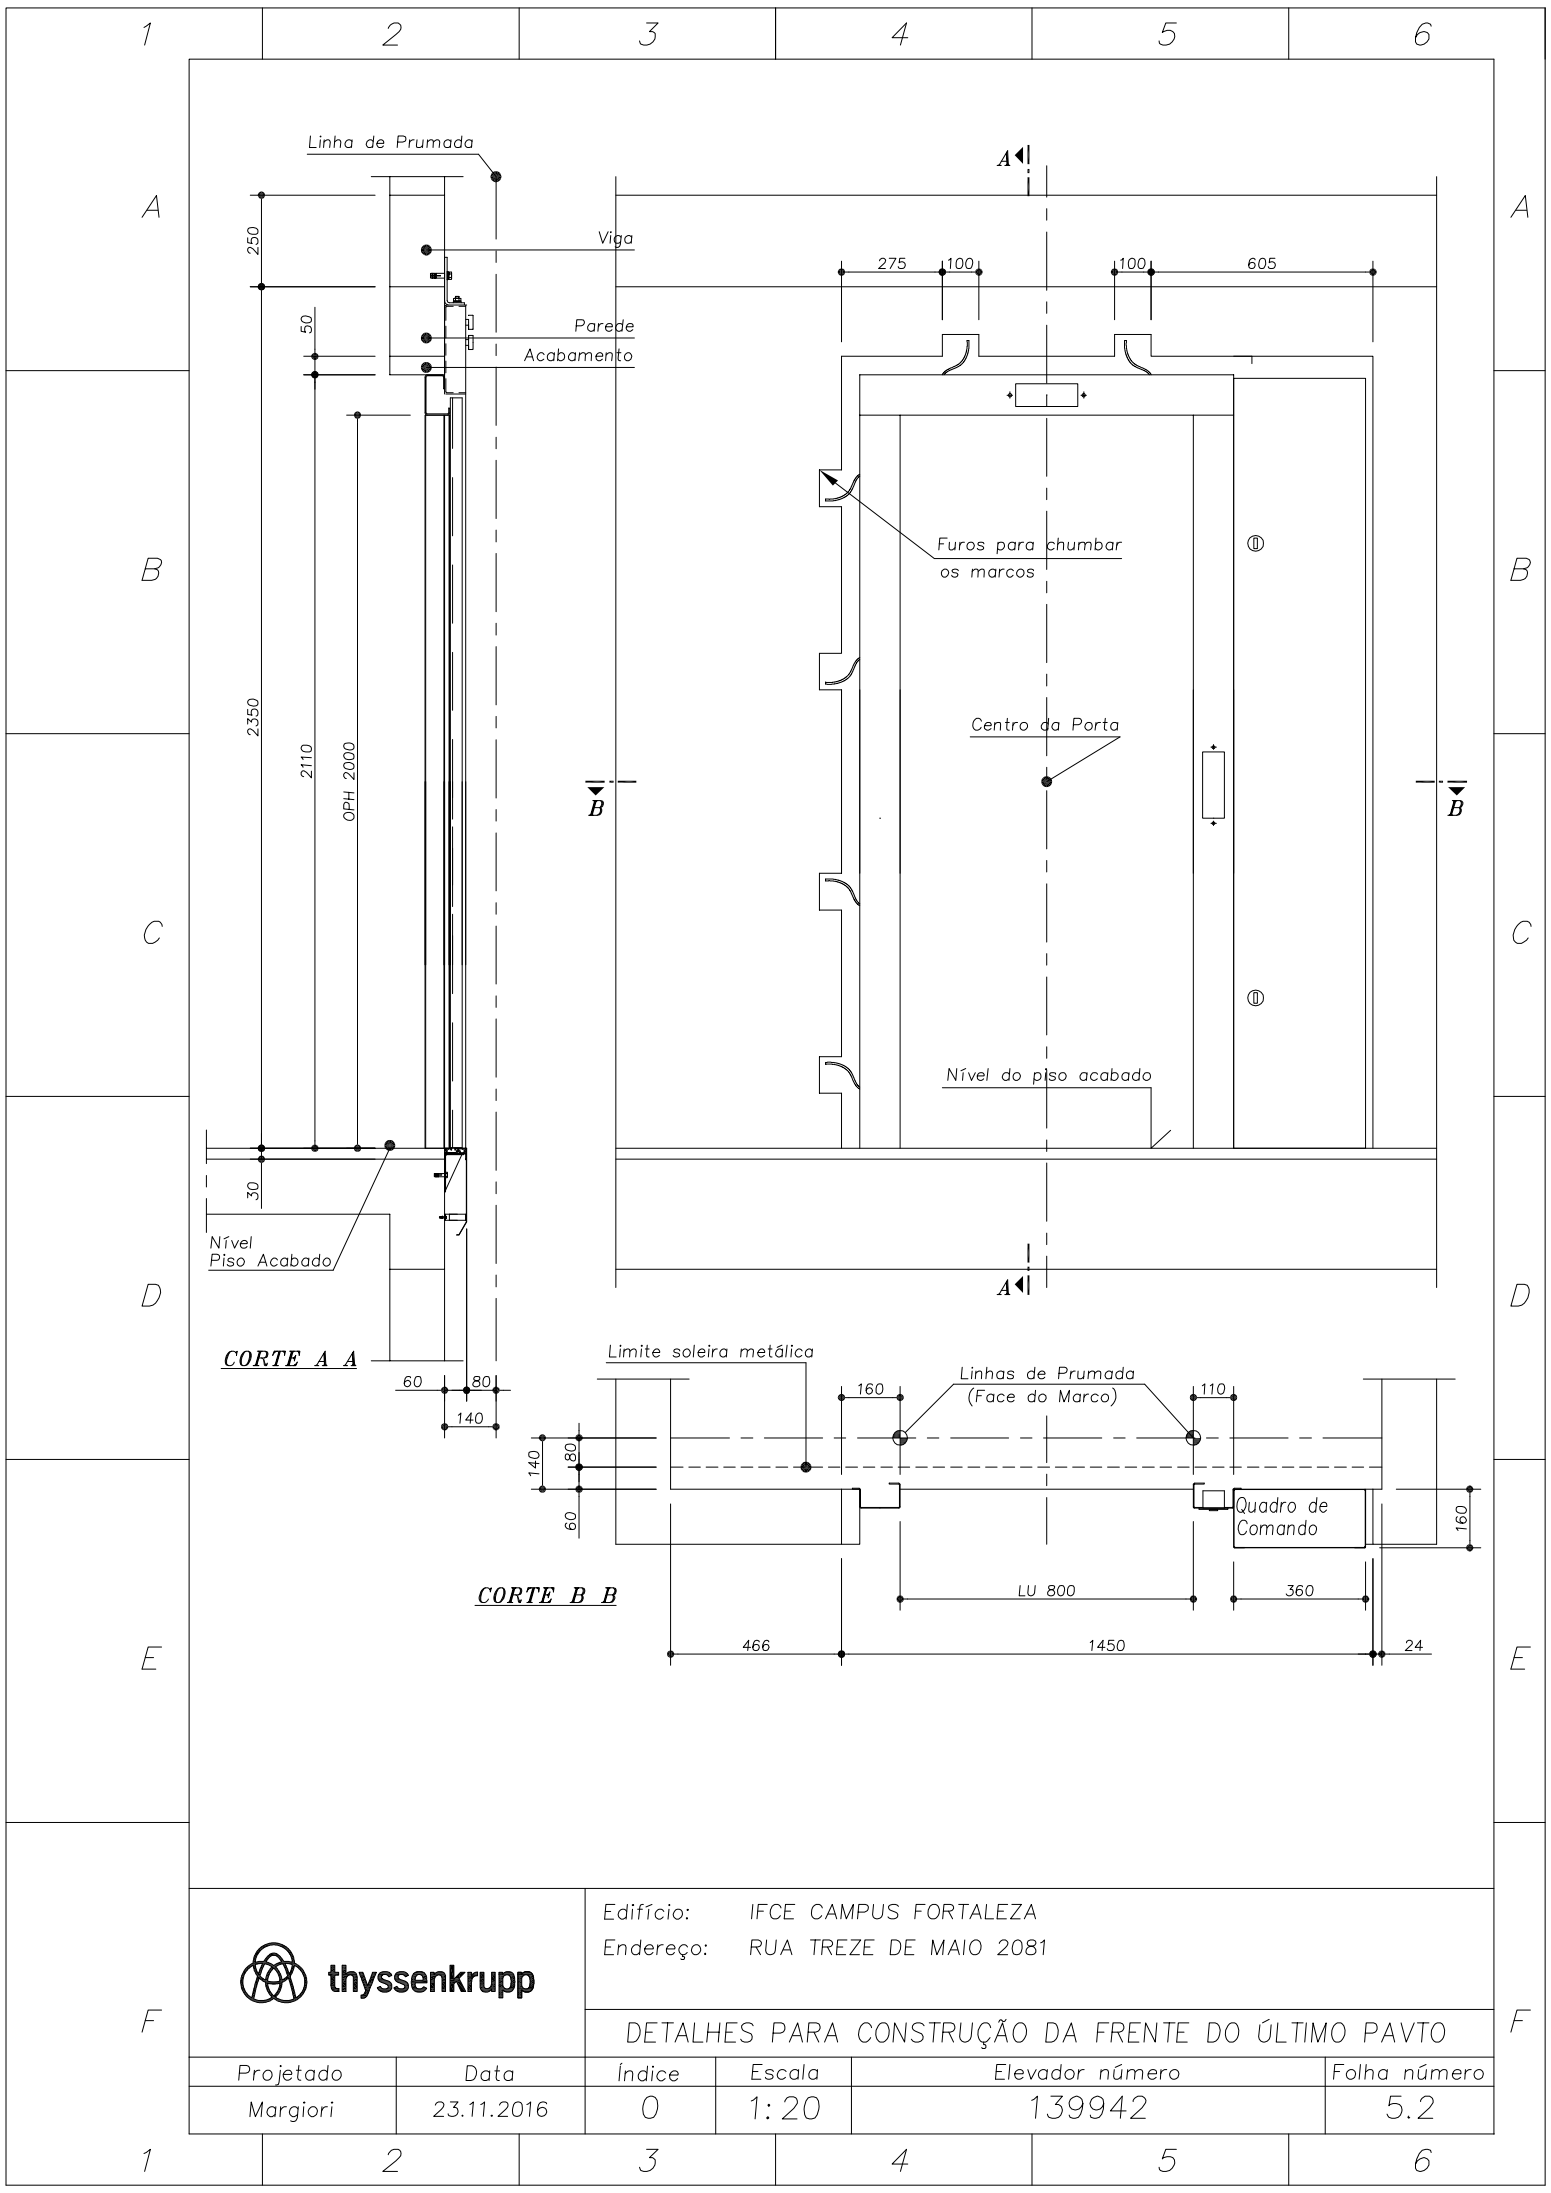

Edifício: IFCE CAMPUS FORTALEZA  
Endereço: RUA TREZE DE MAIO 2081



DETALHES PARA CONSTRUÇÃO DA FRENTE DO ÚLTIMO PAVTO

| Projetado | Data       | Índice | Escala | Elevador número | Folha número |
|-----------|------------|--------|--------|-----------------|--------------|
| Margiori  | 23.11.2016 | 0      | 1: 20  | 139942          | 5.2          |

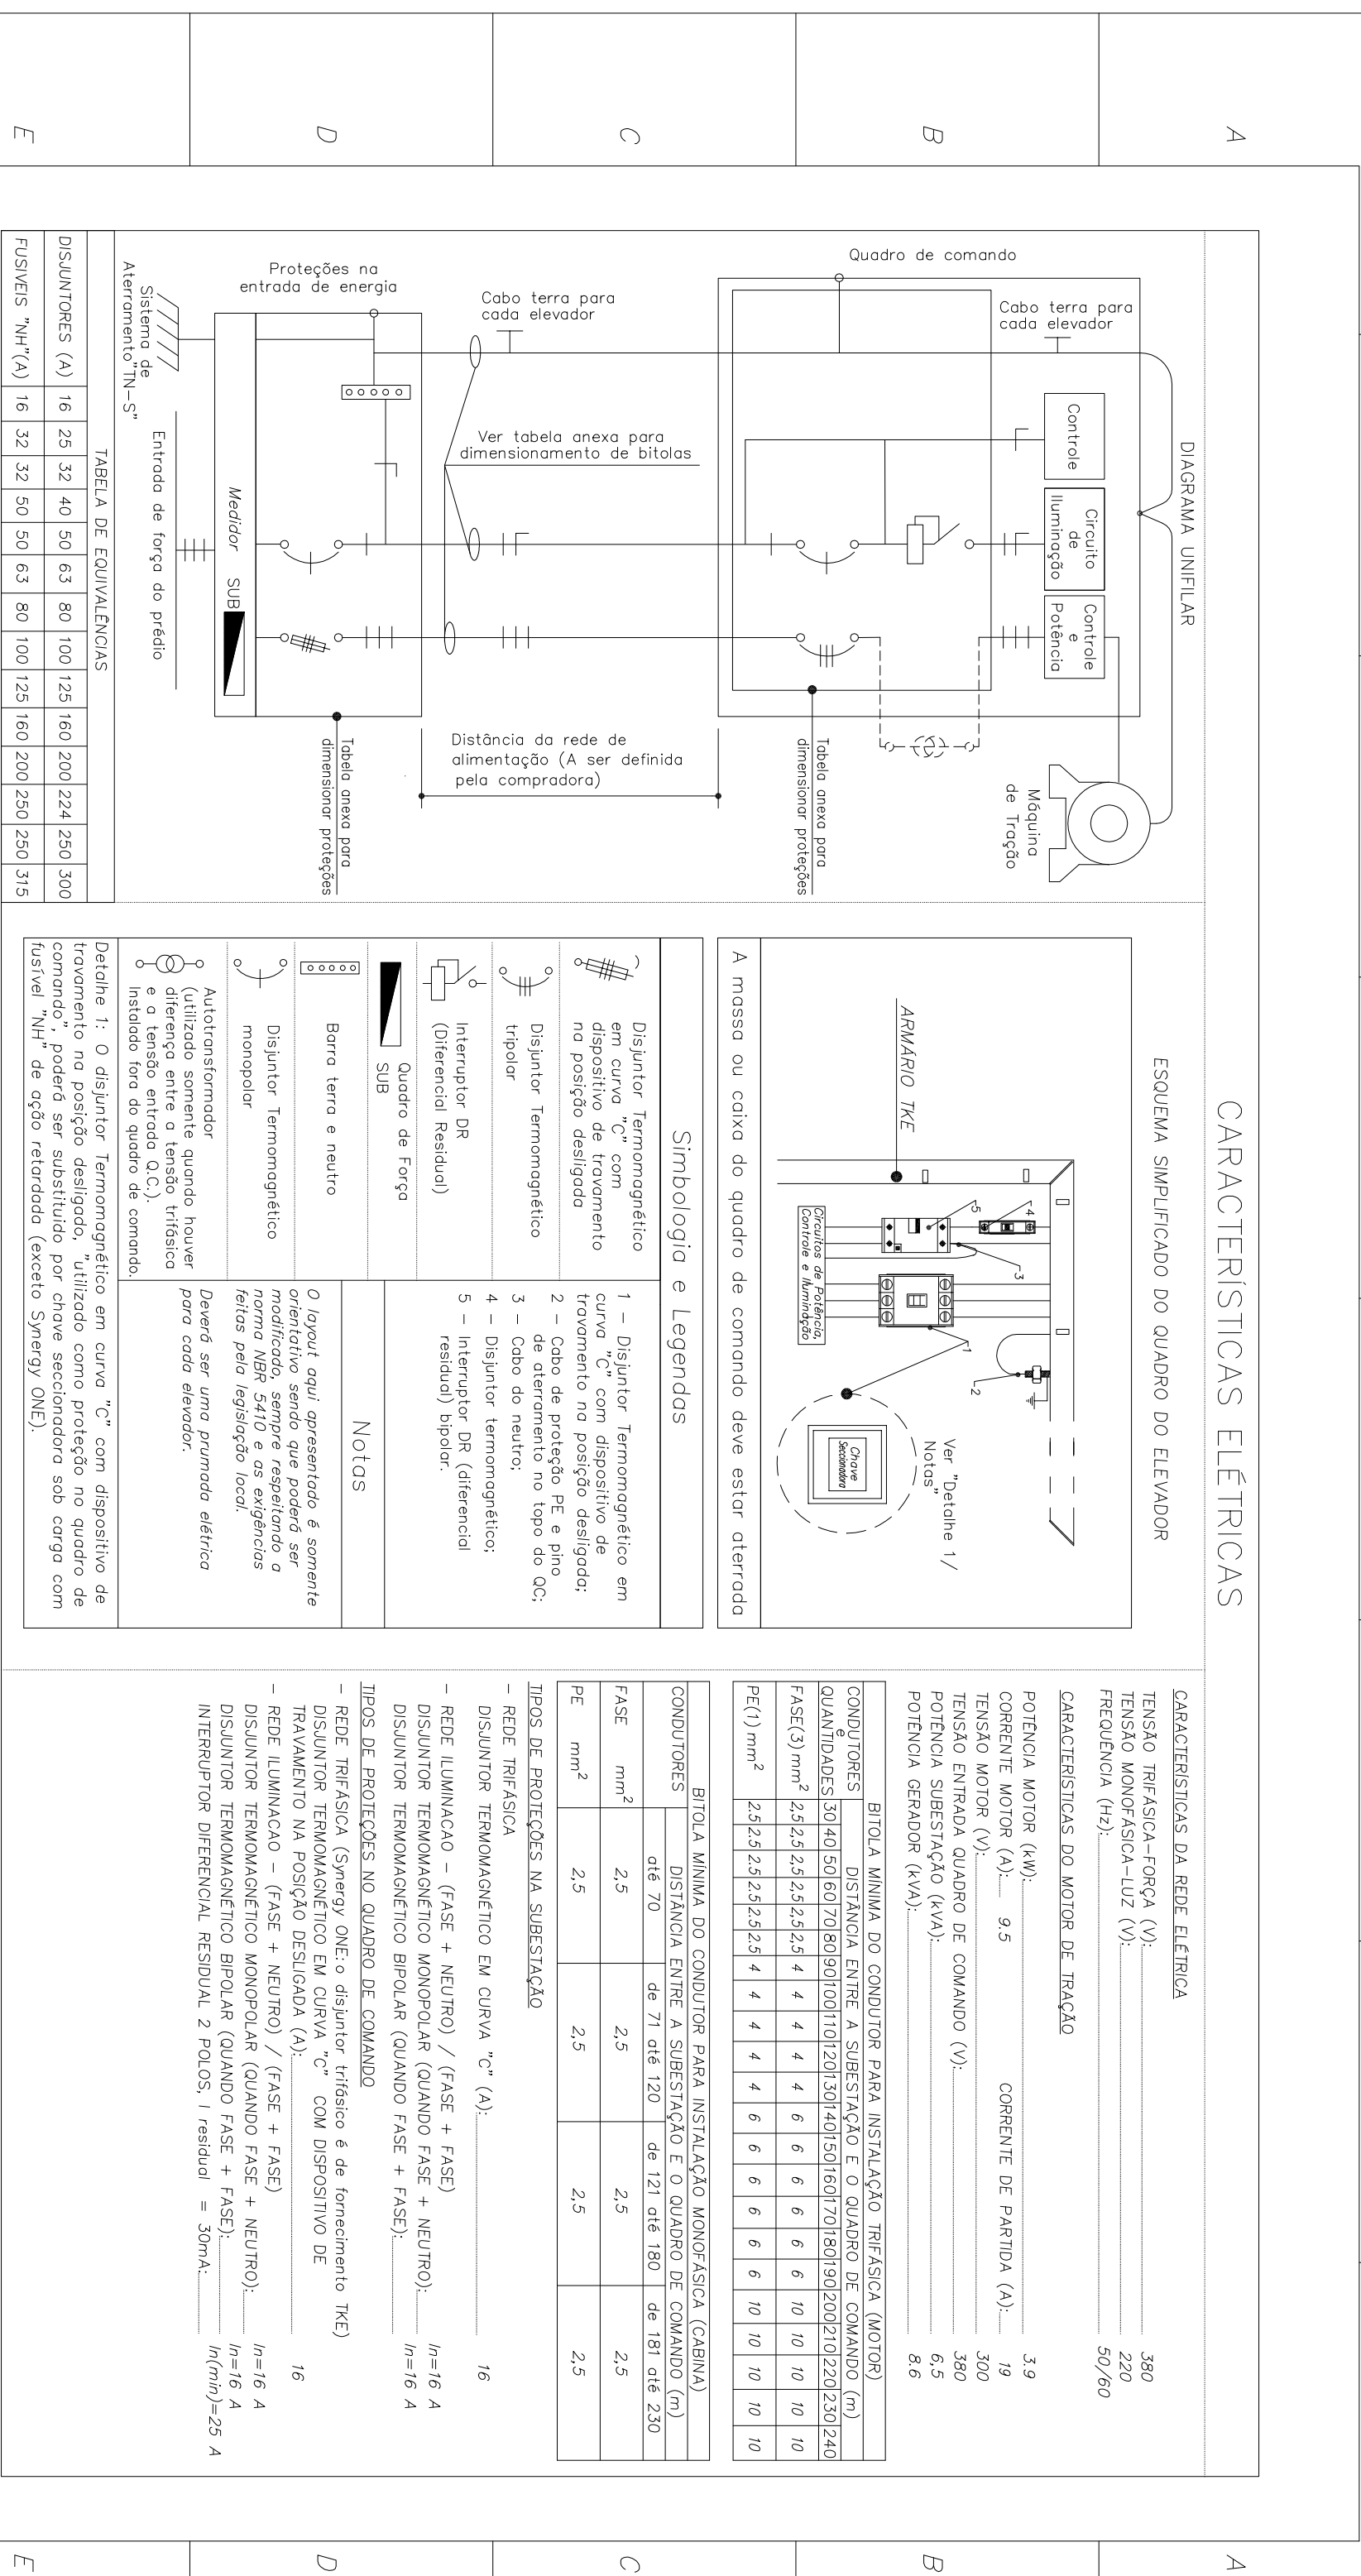


|           |   |        |                                                                     |                 |              |   |
|-----------|---|--------|---------------------------------------------------------------------|-----------------|--------------|---|
| 1         | 2   | 3      | 4                                                                   | 5               | 6            |   |
| A         | <p>– <u>ORIENTAÇÕES AO CLIENTE PARA EXECUÇÃO DA CAIXA DE CORRIDA:</u></p> <p>1– A CAIXA DE CORRIDA DEVE ESTAR COMPLETAMENTE DESEMPEDIDA PARA O INÍCIO DA MONTAGEM E DE ACORDO COM ABNT NBR 16042:2012 – 5.8.</p> <p>2– A CAIXA DE CORRIDA DEVERÁ APRESENTAR-SE LISA E SEM SALIÊNCIAS E MÍNIMA PRUMADA, DE ACORDO COM ABNT NBR 16042:2012 – 5.3 e 5.4.</p> <p>3– A INSTALAÇÃO DO CONJUNTO PAINEL DE EMERGÊNCIA DEVERÁ SER PREFERENCIALMENTE NO PAVIMENTO NIVELADO À RUA E OU EM CASO DE EXISTIR, NA SALA DE COMANDO.</p> <p>4– PARA ACESSO AO FUNDO DO POÇO PELA PORTA DE PAVIMENTO DEVERÁ SER CONSTRUÍDO UMA ESCADA DE MATERIAL INCOMBUSTÍVEL, POSICIONADA CONFORME PROJETO EXECUTIVO. SEU CORRIMÃO DEVE ESTENDER-SE DE 80cm ATÉ 120cm ACIMA DA SOLEIRA DESTES PISO. (ABNT NBR 16042:2012 – 5.7.2.2)</p> <p>5– QUANDO ELEVADORES ADJACENTES, DEVERÁ EXISTIR UMA SEPARAÇÃO NA PARTE INFERIOR DA CAIXA ENTRE AS PARTES MÓVEIS PERTENCENTES AOS ELEVADORES. ESTA SEPARAÇÃO DEVERÁ POSSUIR UMA ALTURA MÍNIMA DE 2,5m ACIMA DO NÍVEL DO PISO DA PARADA MAIS BAIXA, TENDO LARGURA ADEQUADA PARA EVITAR ACESSO DE UM POÇO AO OUTRO. (ABNT NBR 16042:2012 – 5.6.2 E 5.6.2.1)</p> <p>6– QUANDO ELEVADORES ADJACENTES, DEVERÁ EXISTIR UMA SEPARAÇÃO DE ALVENARIA EM TODA A ALTURA DA CAIXA SE A DISTÂNCIA HORIZONTAL DA EXTREMIDADE DO TETO DA CABINA E UMA PARTE MÓVEL DO ELEVADOR ADJACENTE FOR MENOR QUE 0,5m. A LARGURA DEVE SER NO MÍNIMO A LARGURA DO ELEMENTO MÓVEL, A QUAL SE QUER PROTEGER, MAIS 0,1m DE CADA LADO. (ABNT NBR 16042:2012 – 5.6.2 E 5.6.2.2)</p> <p>7– QUANDO HOUVER DISTÂNCIA SUPERIOR A 11m ENTRE PARADAS CONSECUTIVAS DEVEM EXISTIR PORTAS DE EMERGÊNCIA, COM ESPAÇAMENTO VERTICAL, NÃO SUPERIOR A 11m. (ABNT NBR 16042:2012 – 5.2.2.1.2)</p> <p>8– NENHUM OUTRO EQUIPAMENTO, ALÉM DO NECESSÁRIO PARA A INSTALAÇÃO DO ELEVADOR DEVE EXISTIR NA CAIXA DE CORRIDA.</p> <p>9– A CAIXA DEVE SER FORNIDA COM ILUMINAÇÃO ELÉTRICA DE INSTALAÇÃO PERMANENTE, PROPORCIONANDO ILUMINAÇÃO MÍNIMA DE 50lx A 1,0m ACIMA DO TOPO DO CARRO E DO PISO DO POÇO, MESMO ESTANDO TODAS AS PORTAS FECHADAS. ESTA ILUMINAÇÃO DEVE COMPREENDER UMA LÂMPADA A 0,5m NO MÁXIMO EM CADA UM DOS PONTOS MAIS ALTO E MAIS BAIXO DA CAIXA E LÂMPADAS INTERMEDIÁRIAS. EM CADA POÇO DEVE SER POSSÍVEL LIGAR A ILUMINAÇÃO DA CAIXA. EM CAIXAS CONTENDO DOIS OU MAIS ELEVADORES, PODE SER USADO SOMENTE UM CONJUNTO DE LÂMPADAS POSICIONADAS DE MANEIRA QUE PROPORCIONE UMA ILUMINAÇÃO MÍNIMA DE 50lx. ESSAS LÂMPADAS DEVEM SER PROTEGIDAS POR LUMINÁRIAS TIPO "TARTARUGA". O INTERRUPTOR DEVE SER COLOCADO NO FUNDO DO POÇO CONFORME POSIÇÃO INDICADA NO PROJETO EXECUTIVO. (ABNT NBR 16042:2012 – 5.9)</p> <p>10– PINTAR NO PISO DO POÇO, UM RETÂNGULO COR AMARELO BRILHANTE, NA PROJEÇÃO DA PLATAFORMA DA CABINA COM DIMENSÕES DE 600x500 mm. (ABNT NBR 16042:2012 – 5.7.2.3-a).</p> <p>11– NA PARTE SUPERIOR DA CAIXA DO ELEVADOR DEVE POSSUIR ABERTURA(S) QUE PERMITA(M) A VENTILAÇÃO NATURAL OU FORÇADA COM RENOVAÇÃO DE AR E EM CASO DE INCÊNDIO, A SAÍDA DE FUMAÇA E DE GASES QUENTES PARA O AR LIVRE.</p> <p>A) ABERTURA(S) DE VENTILAÇÃO COM COMUNICAÇÃO DIRETA PARA O AR LIVRE; OU</p> <p>B) LIGAÇÃO ENTRE A CAIXA E O AR LIVRE ATRAVÉS DE DUTOS NÃO INFLAMÁVEIS.</p> <p>–A(S) ABERTURA(S) DE VENTILAÇÃO E OU DUTOS, DEVE(M) ATENDER AOS REGULAMENTOS LOCAIS EM VIGOR SOBRE A PROTEÇÃO AO FOGO, E SUA ÁREA DEVE SER NO MÍNIMO IGUAL A 1% DA ÁREA DA SEÇÃO HORIZONTAL DA CAIXA, ESTANDO DISPOSTAS DE TAL FORMA QUE NÃO SEJA POSSÍVEL A PENETRAÇÃO DE PÓ, GASES NOCIVOS OU UMIDADE SOBRE O EQUIPAMENTO INSTALADO. (ABNT NBR 16042:2012 – 5.2.3)</p> <p>12– O CLIENTE DEVERÁ PREVER NO ÚLTIMO PAVIMENTO UMA PORTINHA DE INSPEÇÃO PARA A INSTALAÇÃO E MANUTENÇÃO DO REGULADOR DE VELOCIDADE COM LOCALIZAÇÃO INDICADA E COM DIMENSÕES MÍNIMAS DE 500x500 mm. (ABNT NBR 16042:2012 – 5.2.2)</p> <p>13– AS COTAS PARA FIXAÇÃO DA MÁQUINA E SUPORTES, BEM COMO, PARA CONSTRUÇÃO DAS VIGAS DE CONCRETO PELO CLIENTE, DEVEM SER TOMADAS A PARTIR DO PISO ACABADO DO ÚLTIMO PAVIMENTO;</p> <p>14– AS GOLAS DAS PORTAS DE PAVIMENTO DEVEM SER ACABADAS E REBOCADAS INTERNAMENTE, ANTES DO INÍCIO DA INSTALAÇÃO DOS MARCOS COM EXCEÇÃO DO PAVIMENTO DE ACESSO.</p> <p>15– EXECUTAR ACABAMENTO EXTERNO DAS GOLAS SOMENTE APÓS INSTALAÇÃO DOS MARCOS.</p> <p>16– O PISO DEVERÁ SER COLOCADO ATÉ O ALINHAMENTO DAS GOLAS, SENDO QUE O ARREIMATE JUNTO AS SOLEIRAS DOS PAVTOS. DEVERÁ SER EXECUTADO APÓS A INSTALAÇÃO DAS PORTAS CONFORME ORIENTAÇÃO DA PRÉ INSTALAÇÃO.</p> <p>17– QUANDO ELEVADOR POSSUIR BOTOEIRA E OU INDICADOR ACOPLADO AS GOLAS DE PAVTO, EXECUTAR FUROS CFE. AS DIMENSÕES ESPECIFICADAS.</p> <p>18– PARA OBEDECER A NORMA DE DEFICIENTES FÍSICOS A ALTURA DO PISO ACABADO ATÉ O PRIMEIRO BOTÃO DA BOTOEIRA DE PAVIMENTO DEVE FICAR ENTRE 900mm E 1100mm. DEMAIS CASOS FICA A CRITÉRIO DO CLIENTE DEFINIR ESTA COTA. (NM 313:2007 – 5.4.1–Tabela 2)</p> |        |                                                                     |                 |              | A |
| B         | <p>– <u>ORIENTAÇÕES AO CLIENTE PARA EXECUÇÃO DE ALIMENTAÇÃO ELÉTRICA E PROTEÇÕES:</u></p> <p>19– <u>INTERLIGAÇÕES PARA OPCIONAIS:</u></p> <p>19.1– QUANDO ELEVADORES COM DISPOSITIVO PARA ACOPLAMENTO AO GERADOR DE EMERGÊNCIA, INSTALAR DOIS CONDUTORES DE 1,5mm<sup>2</sup>, INTERLIGANDO O GERADOR AO QUADRO DE COMANDO. UM DOS CONDUTORES DEVE SER LIGADO AO NEUTRO, O OUTRO CONDUTOR DEVE SER CONECTADO A UMA DAS FASES DO GRUPO GERADOR (ANTES DA REVERSÃO).</p> <p>19.2– PARA INSTALAÇÃO DO INTERFONE, PREVER ELETRODUTO RÍGIDO DE 3/4", E CABO BLINDADO (6X18 AWG, BLINDAGEM TIPO MALHA), AMBOS POR CONTA DO CLIENTE, INTERLIGANDO O LOCAL ONDE SERÁ INSTALADO O INTERFONE ATÉ A CAIXA DE CORRIDA DO ELEVADOR MAIS PRÓXIMO A ESTE PONTO NO PAVTO DE ACESSO.</p> <p>19.3– QUANDO ELEVADORES COM SOM AMBIENTAL, PREVER FIAÇÃO INTERLIGANDO A CENTRAL DE SOM AO QUADRO DE COMANDO DO ELEVADOR.</p> <p>19.4– QUANDO ELEVADORES COM TK–VISION, PREVER TUBULAÇÃO RÍGIDA GALVANIZADA Ø3/4" INTERLIGANDO O LOCAL ONDE SERÁ INTALADO O TK–VISION ATÉ O QUADRO DE COMANDO DO ELEVADOR.</p> <p>20– <u>CONDUTORES:</u></p> <p>20.1– OS CONDUTORES DEVEM SER EM COBRE COM ISOLAÇÃO EM PVC–70°C–750V CONTIDOS EM TUBULAÇÕES INDEPENDENTES POR ELEVADOR.</p> <p>20.2– OS CONDUTORES NÃO DEVEM POSSUIR DERIVAÇÕES, SENDO DESTINADOS EXCLUSIVAMENTE PARA OS ELEVADORES.</p> <p>20.3– TEMPERATURA NO MOMENTO DE CÁLCULO = 40°C.</p> <p>21– <u>PROTEÇÕES:</u></p> <p>21.1– O DISJUNTOR MONOFÁSICO, TERMOMAGNÉTICO E O INTERRUPTOR DIFERENCIAL, DEVEM CONTROLAR A ALIMENTAÇÃO DA ILUMINAÇÃO E TOMADA DO CARRO. ESTAS PROTEÇÕES DEVEM ESTAR LOCALIZADAS PRÓXIMO AO CORRESPONDENTE DISJUNTOR DE POTÊNCIA PRINCIPAL. E NECESSÁRIO UM CIRCUITO PARA CADA ELEVADOR.</p> <p>22– <u>ATERRAMENTO:</u></p> <p>22.1– O VALOR DA RESISTÊNCIA DE ATERRAMENTO NÃO PODERÁ EXCEDER A 10 OHMS.</p> <p>22.2– UTILIZAR O ESQUEMA DE ATERRAMENTO TN–S (NBR 5410:1997, ITEM 4.2.2.2.1, FIGURA 1), NO QUAL O CONDUTOR NEUTRO NA COR AZUL CLARO E O CONDUTOR DE PROTEÇÃO(PE) NA COR VERDE–E–AMARELO OU VERDE SÃO SEPARADOS DESDE A SUB–ESTAÇÃO ATÉ O QUADRO DE COMANDO, SENDO INTERLIGADOS SOMENTE NA SUB–ESTAÇÃO.</p> <p>22.3– RECOMENDA–SE QUE O PRÉDIO ESTEJA DEVIDAMENTE PROTEGIDO CONTRA DESCARGAS ATMOSFÉRICAS ANTES DA LIGAÇÃO DO QUADRO DE COMANDO.</p> <p>23– <u>ALIMENTAÇÃO:</u></p> <p>23.1– DEVERÁ SER FORNECIDO PELO CLIENTE, ANTES DA INSTALAÇÃO DA MÁQUINA A ALIMENTAÇÃO ELÉTRICA PARA OS SEGUINTE CASOS:</p> <p>1º– QUANDO NÃO HOUVER NECESSIDADE DE UTILIZAR AUTOTRAFO, A ALIMENTAÇÃO DEVERÁ SE FORNECIDA ATÉ O QUADRO DE COMANDO.</p> <p>2º– QUANDO FOR NECESSÁRIO O USO DO AUTOTRAFO, DEVERÁ SER FORNECIDO PELO CLIENTE CHAVE SECCIONADORA TRIPOLAR ANTES DO AUTOTRANSFORMADOR DENTRO DO POÇO DO ELEVADOR.</p> <p>– A QUEDA MÁXIMA DE TENSÃO ADMITIDA NOS TERMINAIS DO GERADOR DURANTE O PICO MÁXIMO É DE 10%.</p>   |        |                                                                     |                 |              | B |
| C         | <p><u>ATENÇÃO:</u></p> <p>– ALÉM DO ESPECIFICADO NESTE PROJETO, QUE ATENDE A ABNT NBR 16042:2012 E NM313:2007, O CONSTRUTOR DEVE OBSERVAR AS NORMAS LOCAIS.</p> <p>– INSTALAR EXTINTOR DE INCÊNDIO DO TIPO CO2, NO ÚLTIMO PAVTO ATENDIDO PELO ELEVADOR.</p> <div>ATENÇÃO: ALÉM DO ESPECIFICADO NESTE PROJETO, QUE ATENDE A NORMA NM–207, O CONSTRUTOR DEVE OBSERVAR AS NORMAS LOCAIS.</div>   |        |                                                                     |                 |              | C |
| D         |   |        |                                                                     |                 |              | D |
| E         |   |        |                                                                     |                 |              | E |
| F         |  <b>thyssenkrupp</b>   |        | Edifício: IFCE CAMPUS FORTALEZA<br>Endereço: RUA TREZE DE MAIO 2081 |                 |              | F |
|           |   |        | ORIENTAÇÕES AO CLIENTE                                              |                 |              |   |
| Projetado | Data   | Índice | Escala                                                              | Elevador número | Folha número |   |
| Margiori  | 23.11.2016   | 0      | S/E                                                                 | 139942          | 7            |   |
| 1         | 2   | 3      | 4                                                                   | 5               | 6            |   |

**CORTE A A**  
**S/Esc**

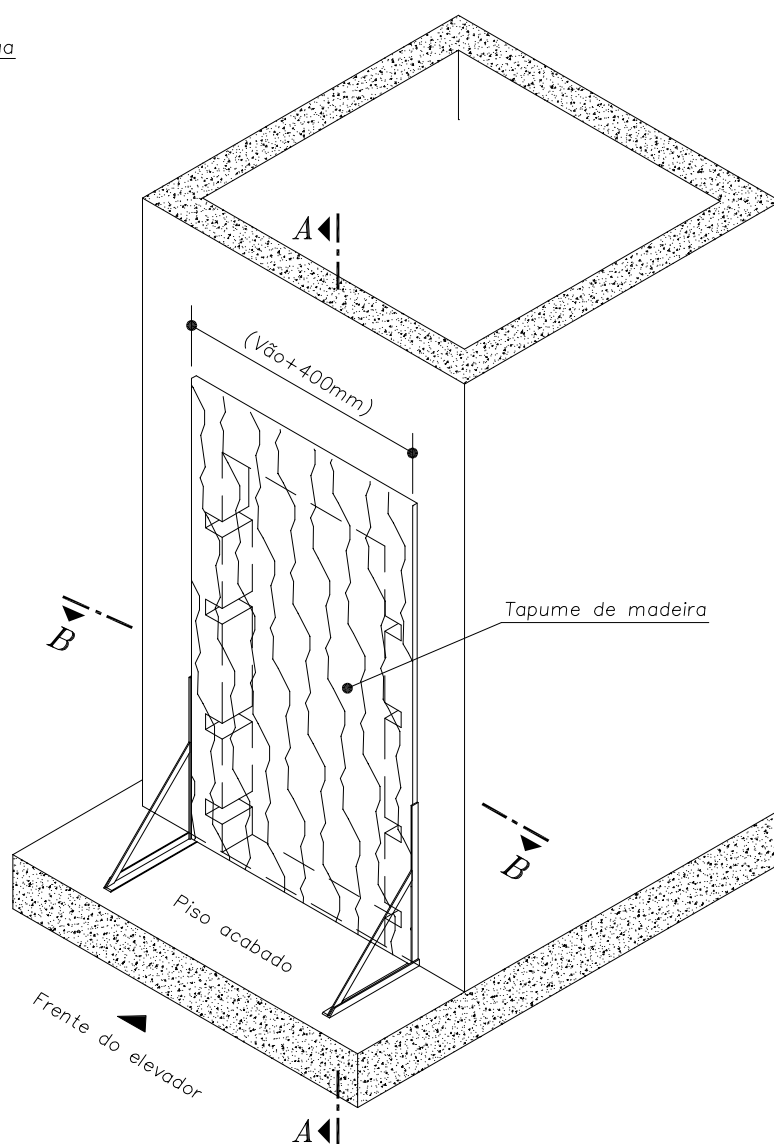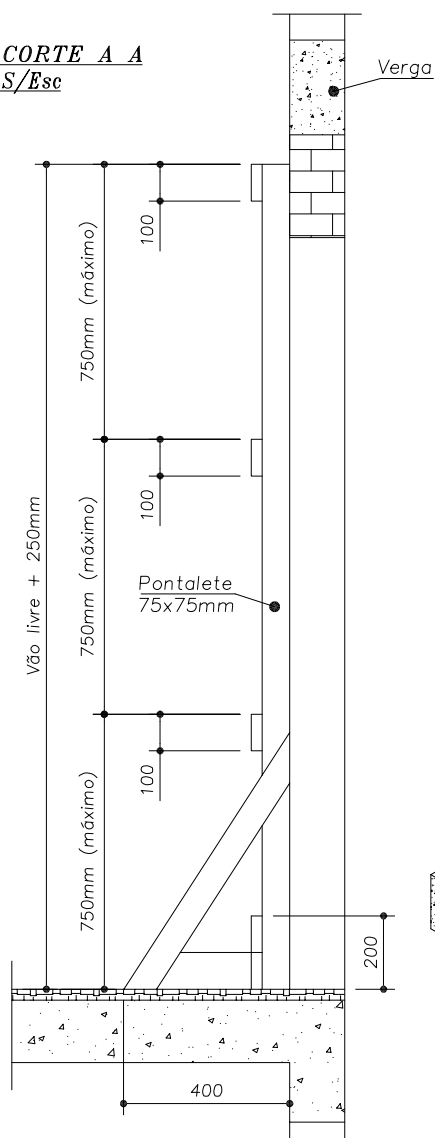

**CORTE B B**  
**S/Esc**

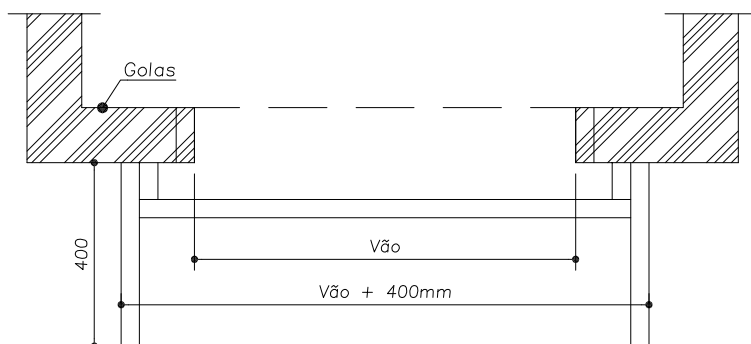

A PROTEÇÃO CONTRA QUEDAS DEVE SER CONSTITUÍDAS DE ANTEPAROS RÍGIDOS, EM SISTEMA DE GUARDA-CORPO E RODAPÉ, DEVE ATENDER OS SEGUINTE REQUISITOS:

- Fechado integral com madeira.
  - Rodapé com altura de 200mm.
  - O Tapume deverá estar seguramente fixado na estrutura das golas.
- (Conforme NR-18)



**thyssenkrupp**

DETALHE PARA CONSTRUÇÃO  
DE TAPUMES

Anexo







EDIFÍCIO: IFCE CAMPUS FORTALEZA

[illegible]


**Reforma  
Subestação**

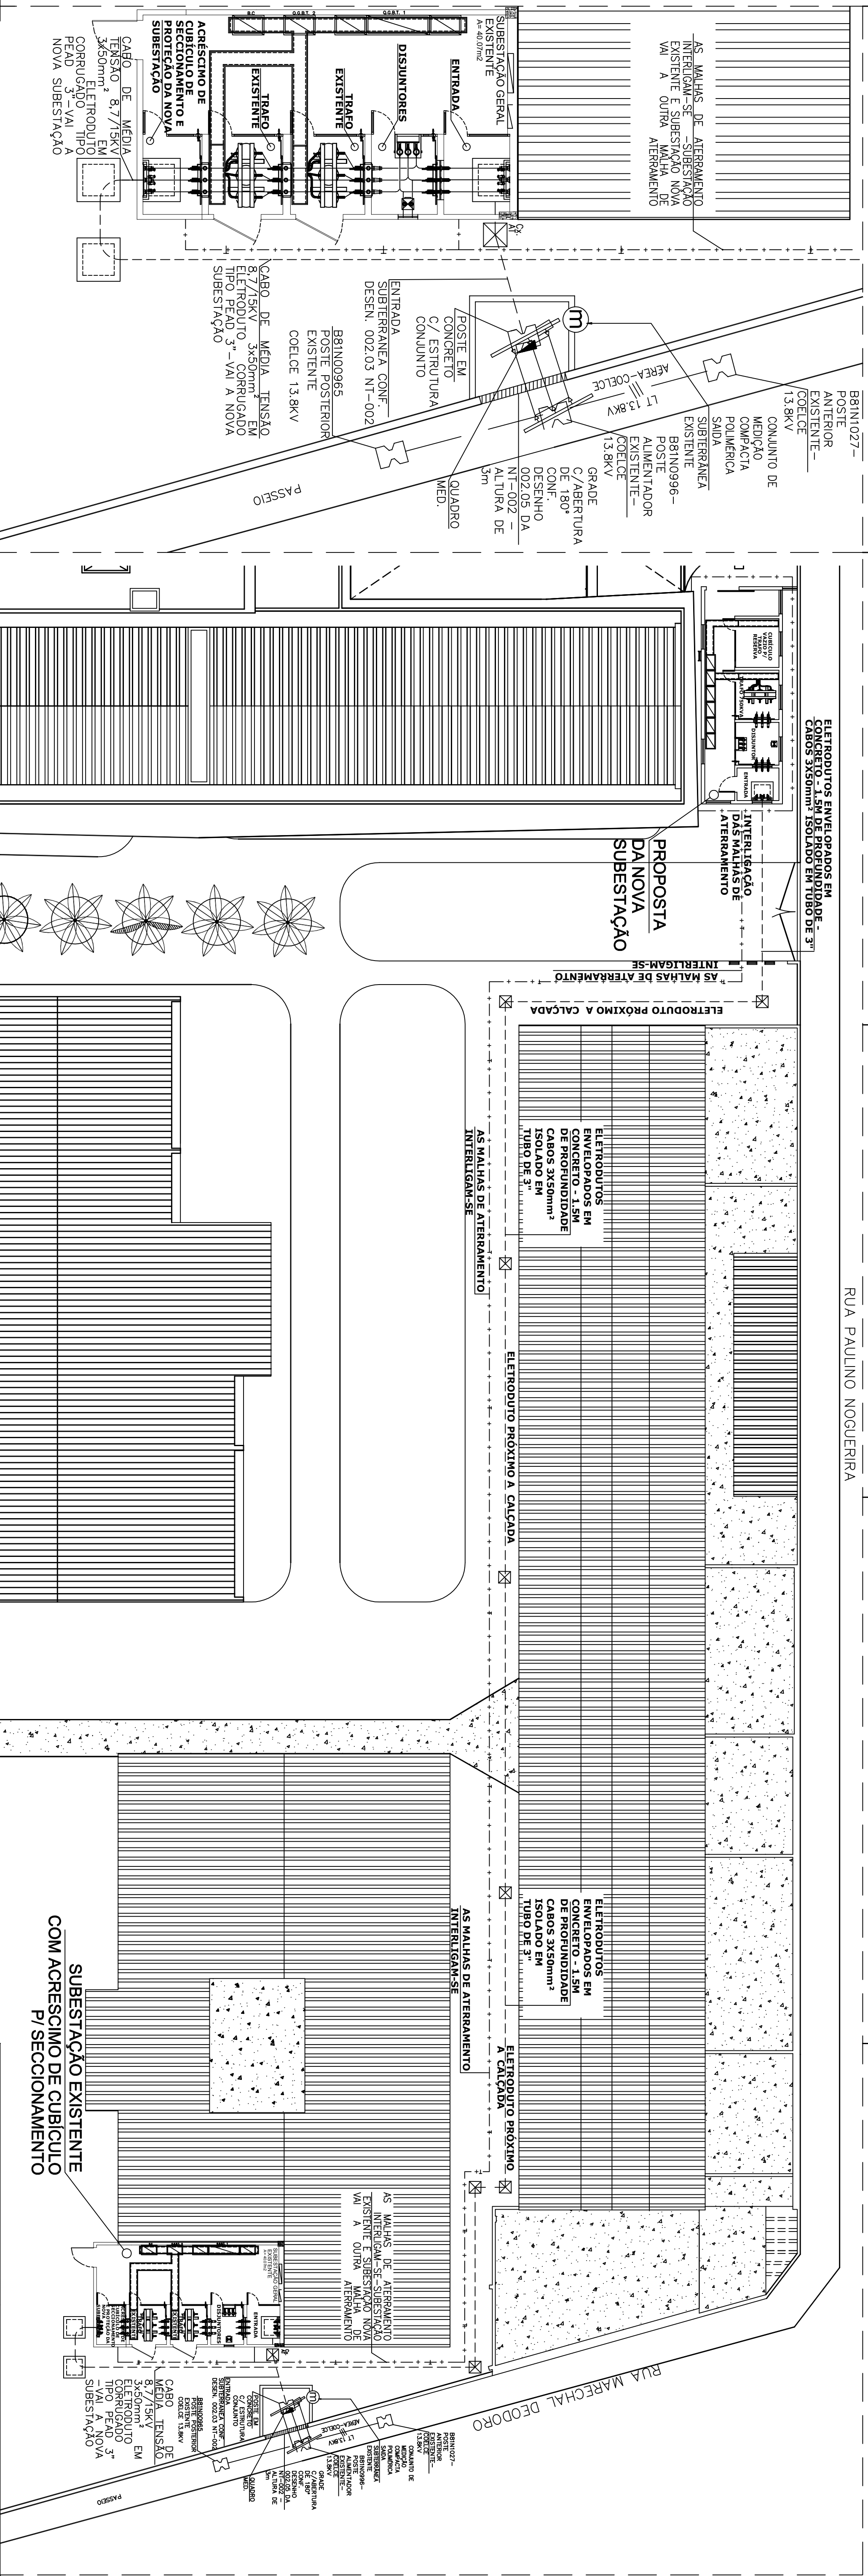


## 02 PLANTA DE SITUAÇÃO ELÉTRICA

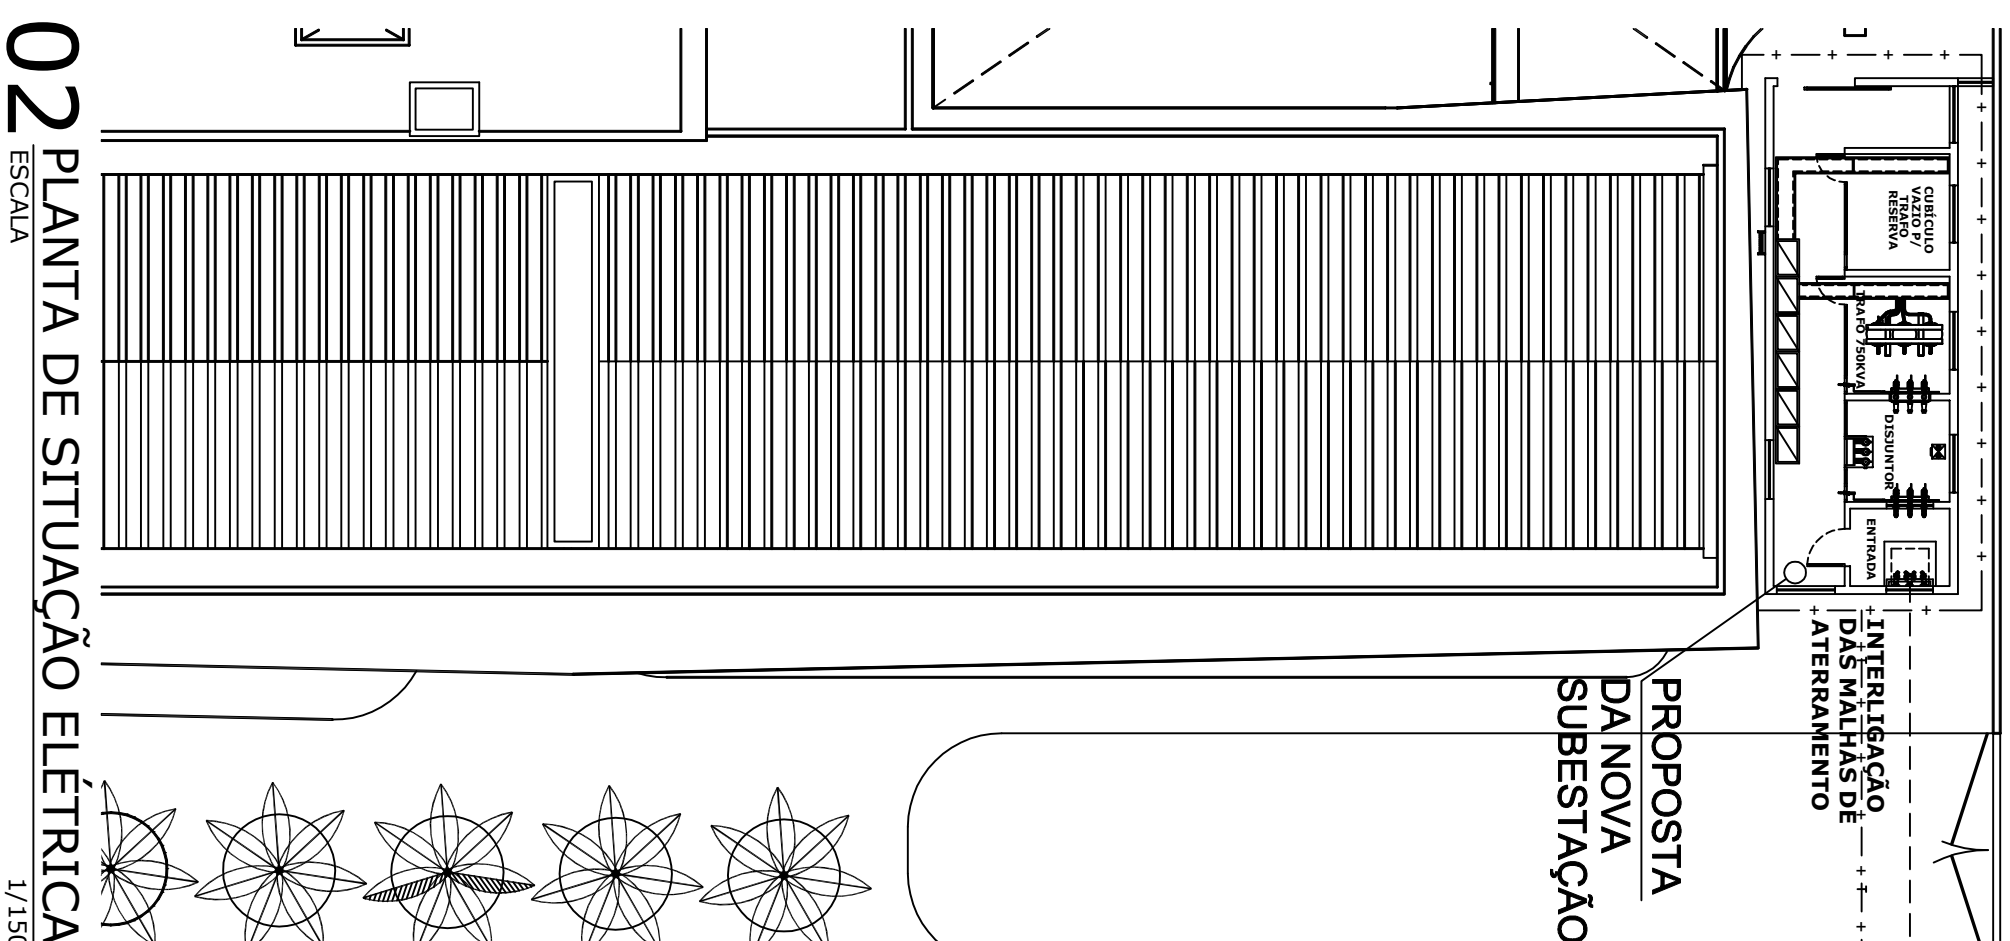

03 PL. DE SITUAÇÃO - ÁREA DE INTERVENÇÃO 01  
ESCALA 1/100

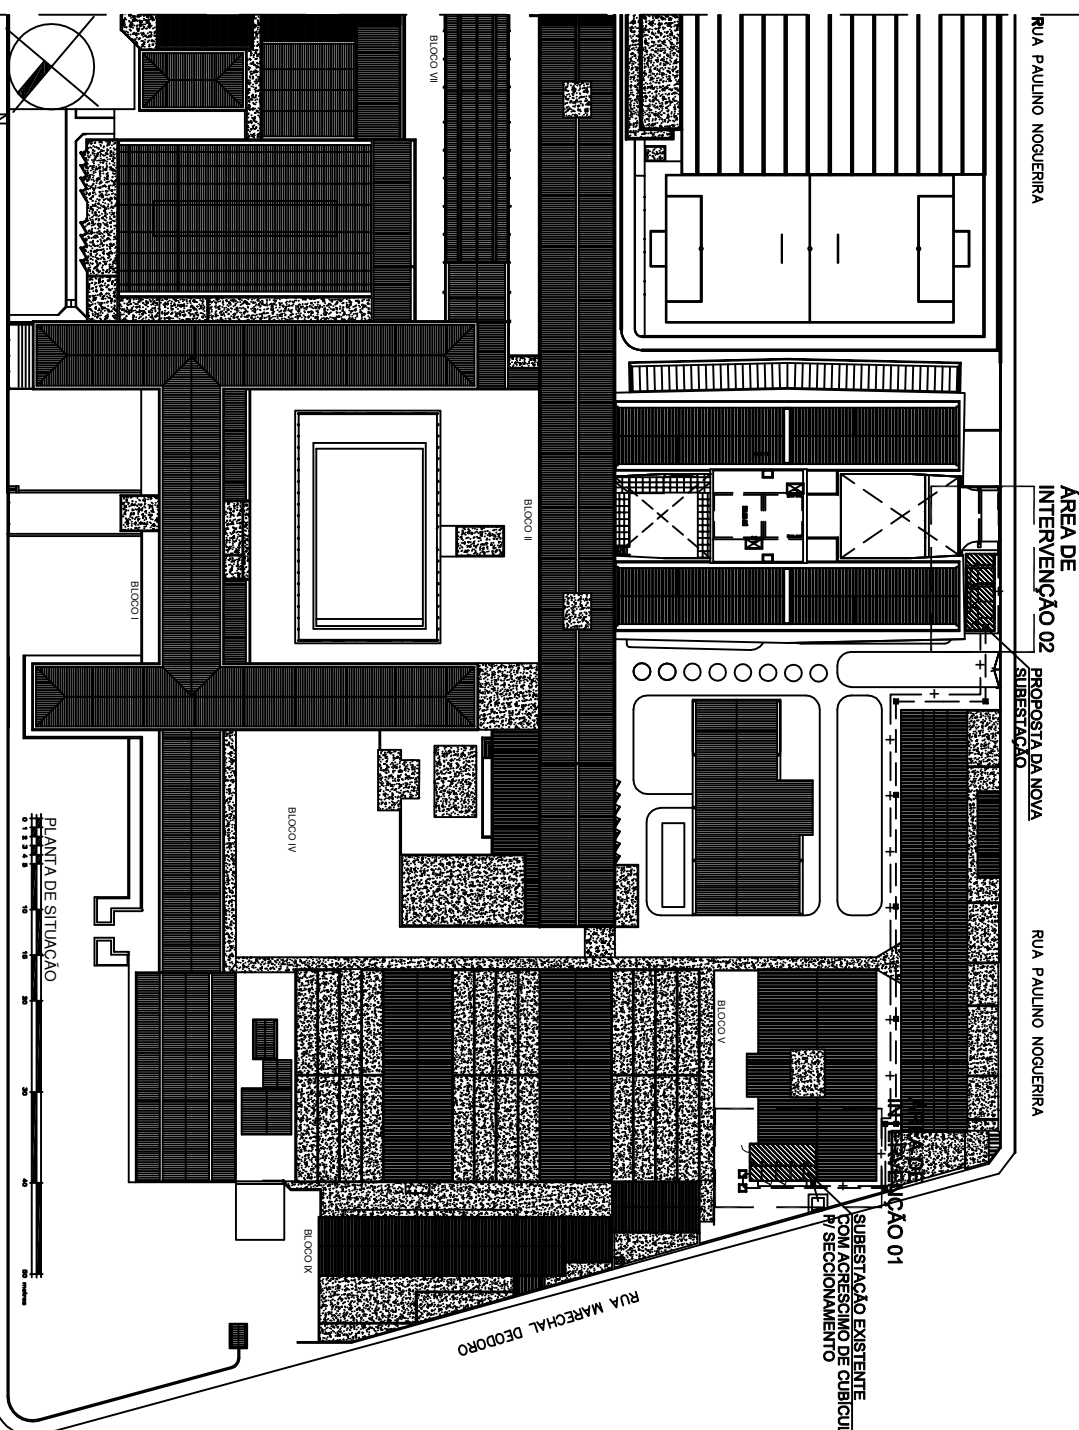


# PLANTA DE SITUAÇÃO ELÉTRICA

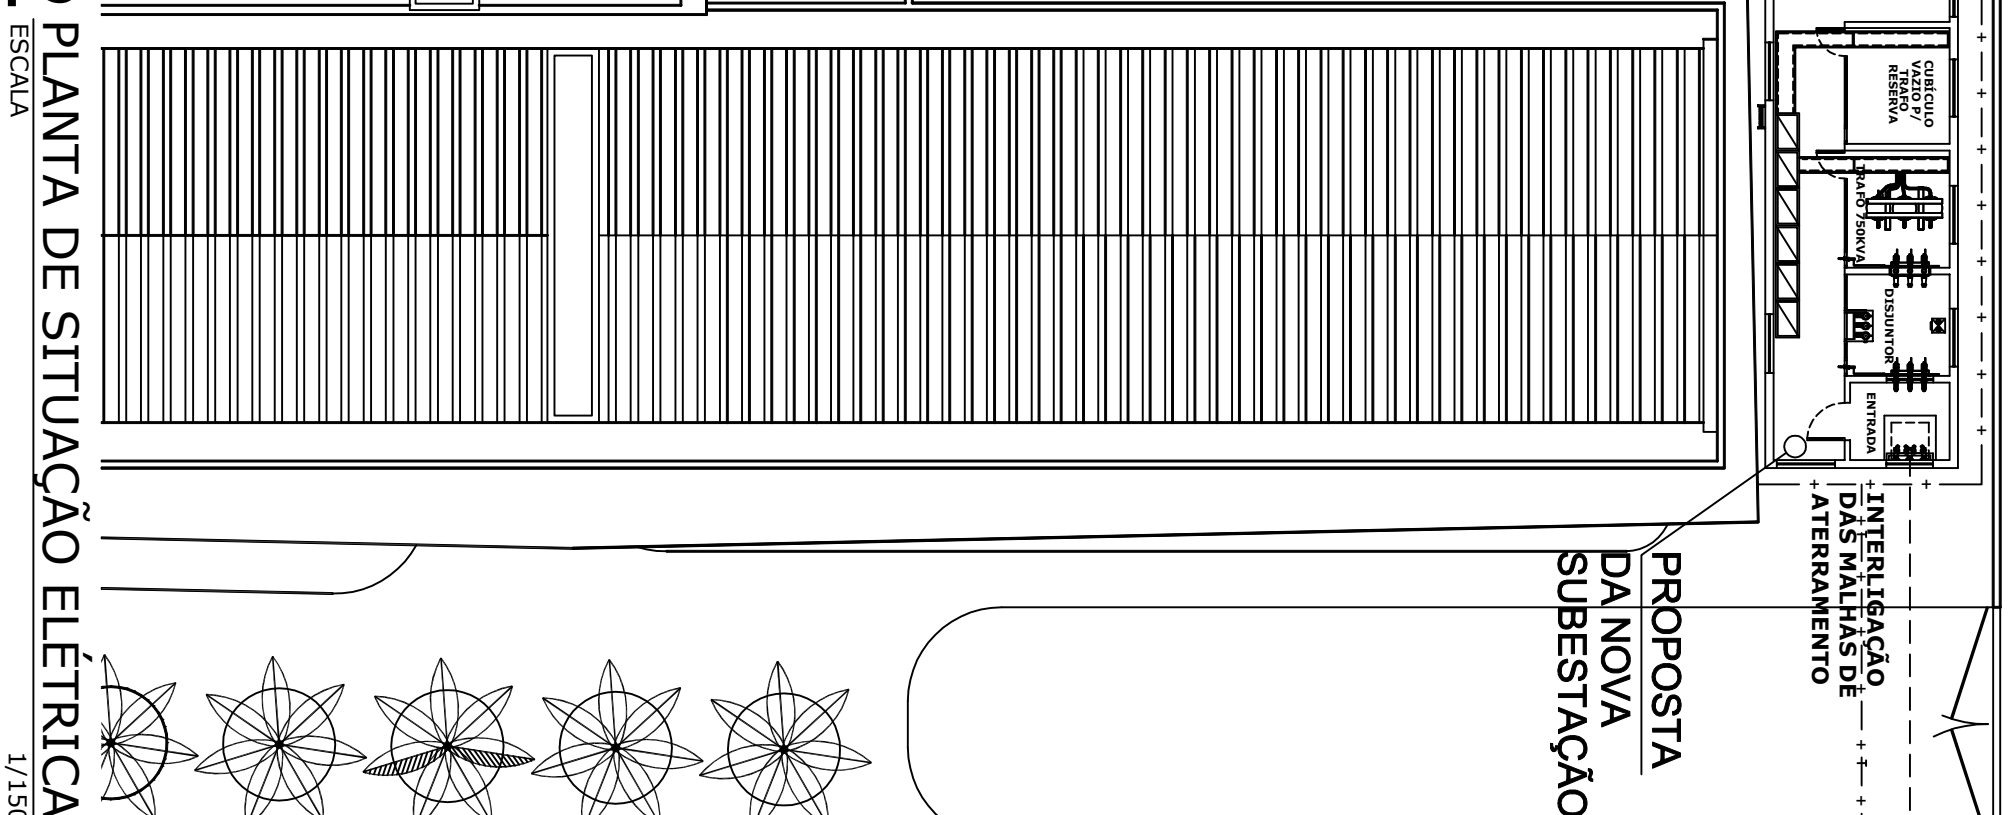

## SIMBOLOGIA

- |   |   |   |   |   |   |
|---|---|---|---|---|---|
| <p>         -FOSF<br/>         -3 FASES, NÍVEL E TERA<br/>         11,18m - 48EA<br/>         -ELETRICIDADE ENVIADA AO<br/>         PLATO PISO.       </p> | <p>         -MANTENIMENTO DE CONCRETO C<br/>         3,42x42,00m, DIST. 3,00m -<br/>         30x30x30m, 10 CADA EM<br/>         -LIGENÇÃO PLÁSTICA       </p> | <p>         -CASA DE PASSAGEM<br/>         PÁRADO CEELEC SELMA<br/>         800x800x1000mm, COM<br/>         100mm DE BRITA       </p> | <p>         -CARGA (QUANTO CERRAL DE<br/>         1000x1000x1000mm EM BAKIA<br/>         -SOLUÇÕES DE UN       </p> | <p>         -CORTES DE 10 CM SOLUÇÕES<br/>         -LUMINÁRIA DE EMERGÊNCIA<br/>         DO TIPO SINALUX, 5 HORAS<br/>         AUTOMÁTICA, TENSÃO<br/>         AUTÔNOMA, TOMADA<br/>         SELTOSA DE TENSÃO, F.A.B.<br/>         MORGESOL.       </p> | <p>         -EXTINTOR DE GÁS<br/>         CARBONO DE 6KG MONITADO<br/>         1000x1000x1000mm AO PISO       </p> |
|---|---|---|---|---|---|

AS MALHAS DE  
INTERLIGAM-SE  
-SUI

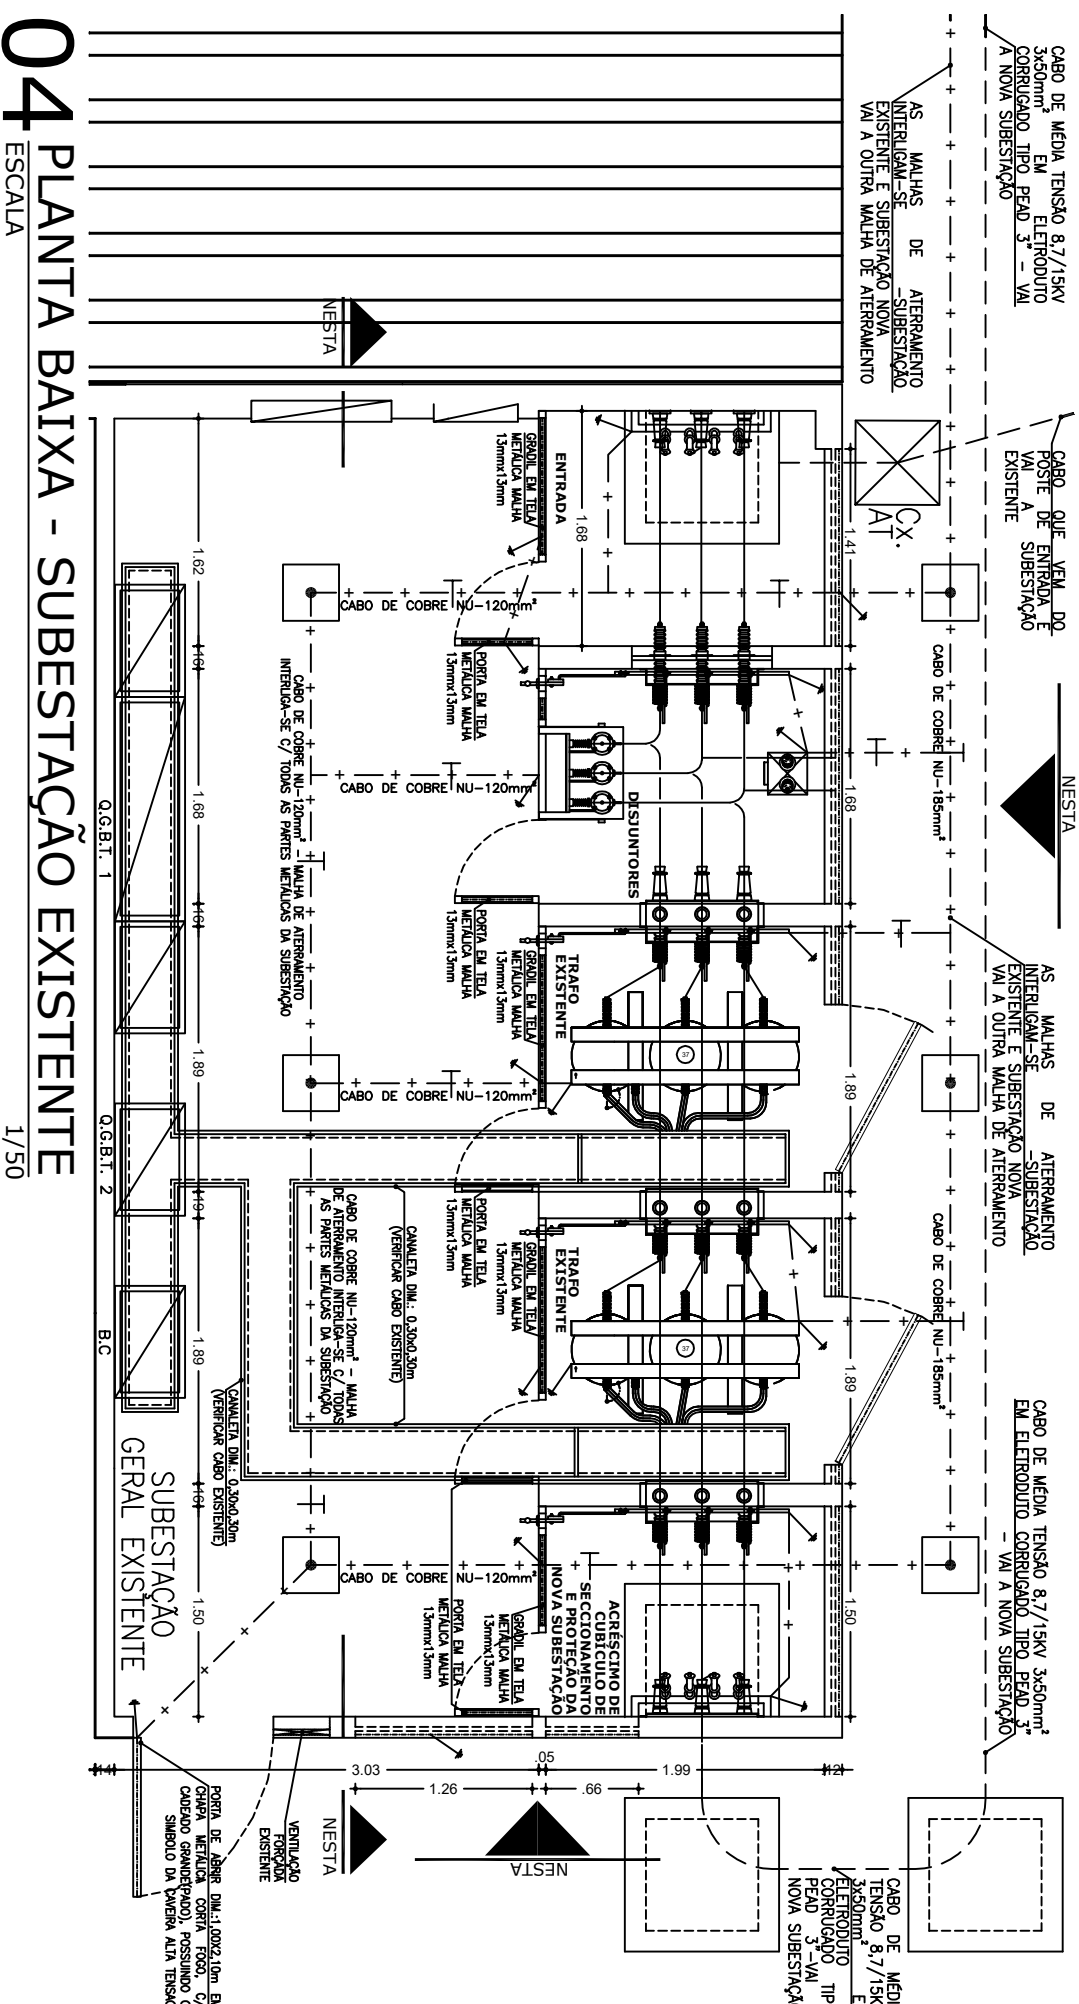

# 01 PLANTA DE LOCALIZAÇÃO





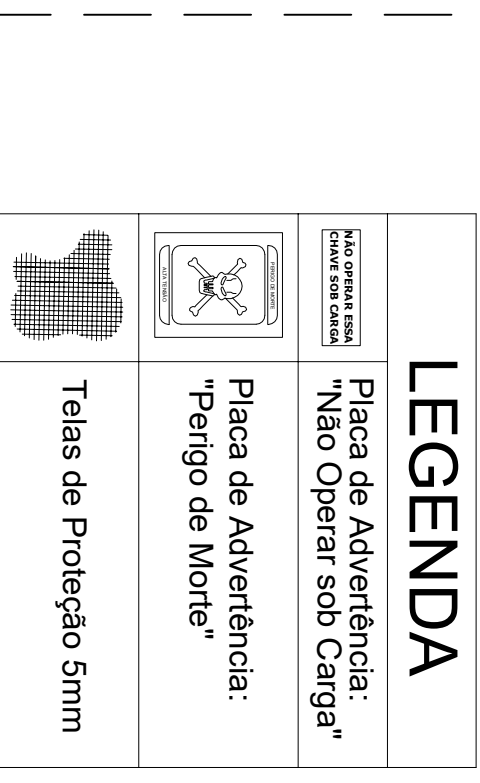



Diagram of a 1st floor plan (1º pavimento) showing a rectangular layout with a central corridor and several rooms. The rooms are labeled with numbers 1 through 10. The corridor is labeled '1º pavimento'.

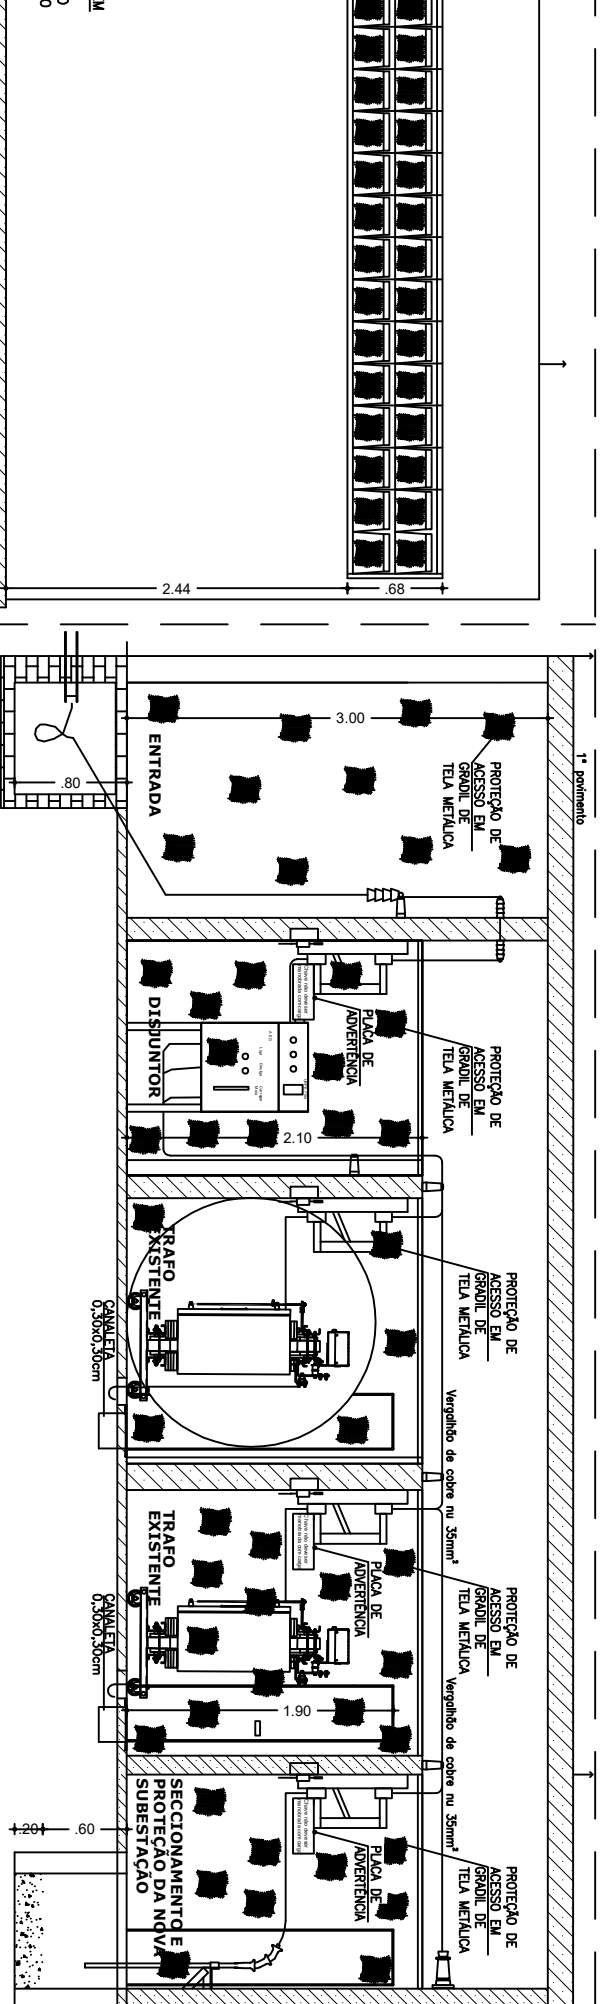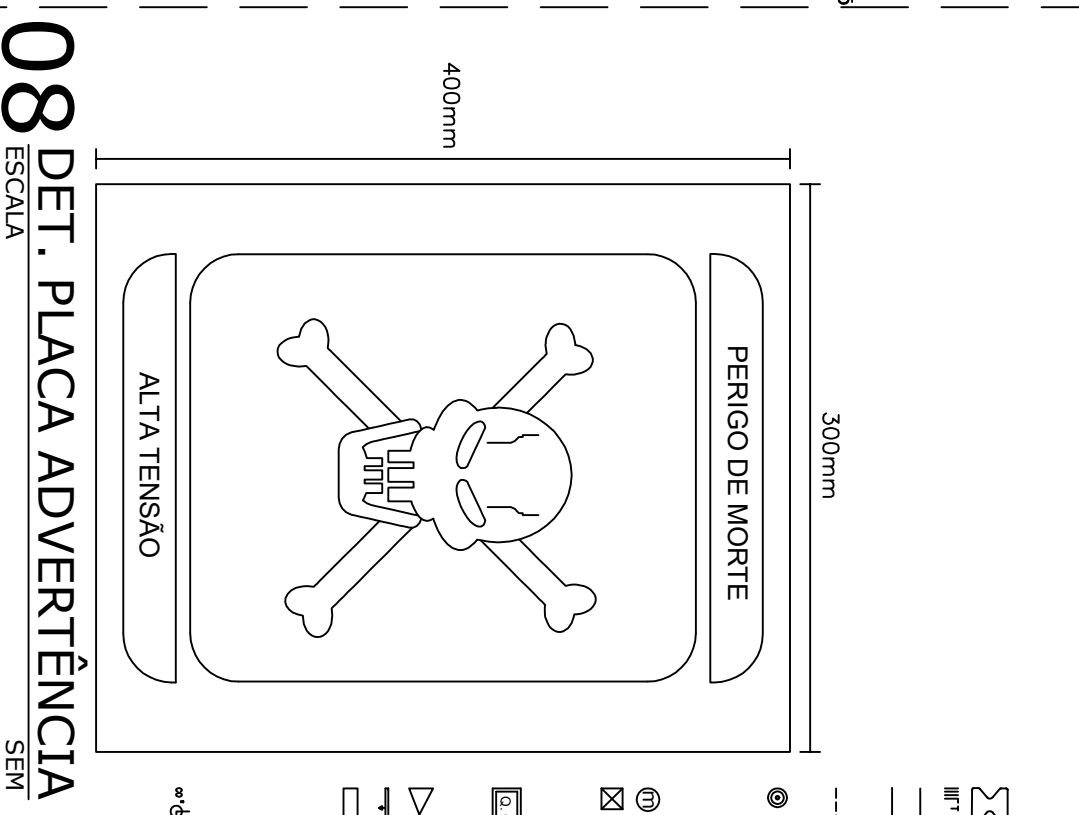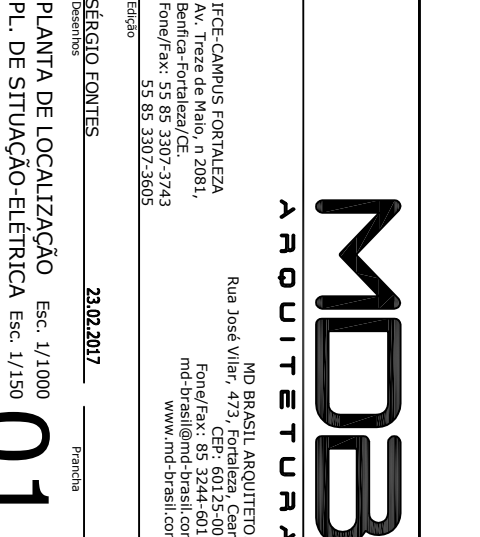


2000000000

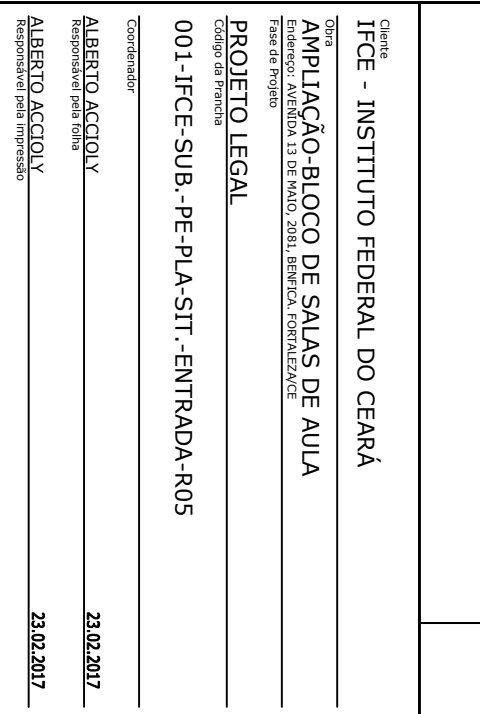


07 FACHADA FRONTAL - E2  
ESCALA 1/50

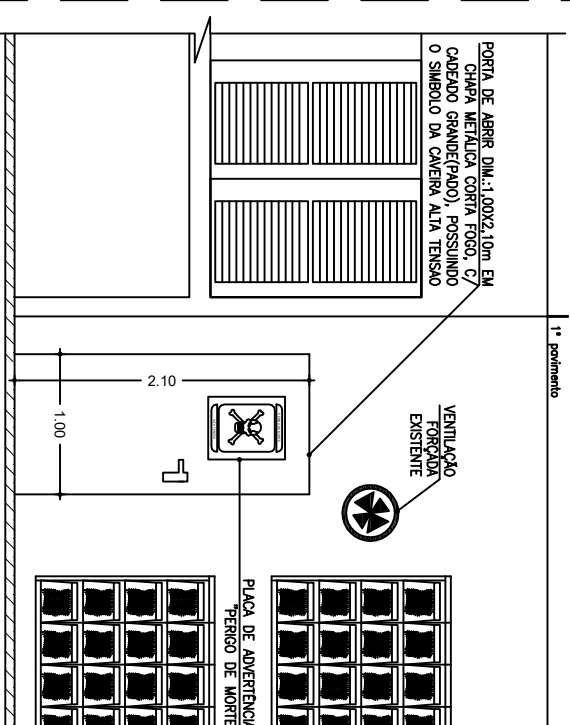

06 FACHADA LATERAL - EI  
ESCALA 1/50

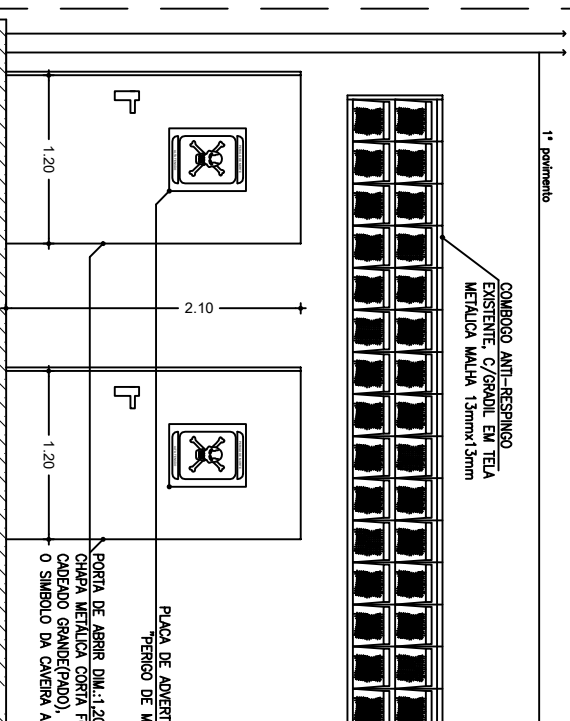


05 ESCALA 1/50  
CORTE INTERNO A SUBESTAÇÃO EXISTENTE

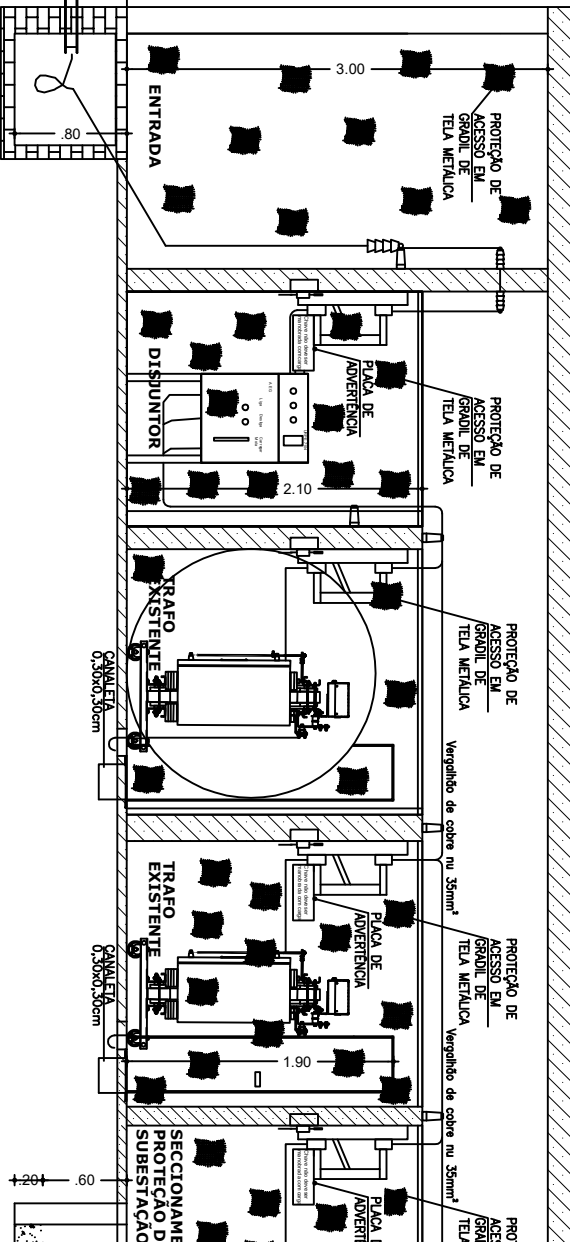



---

SERGIO FONTES 23.02.2017

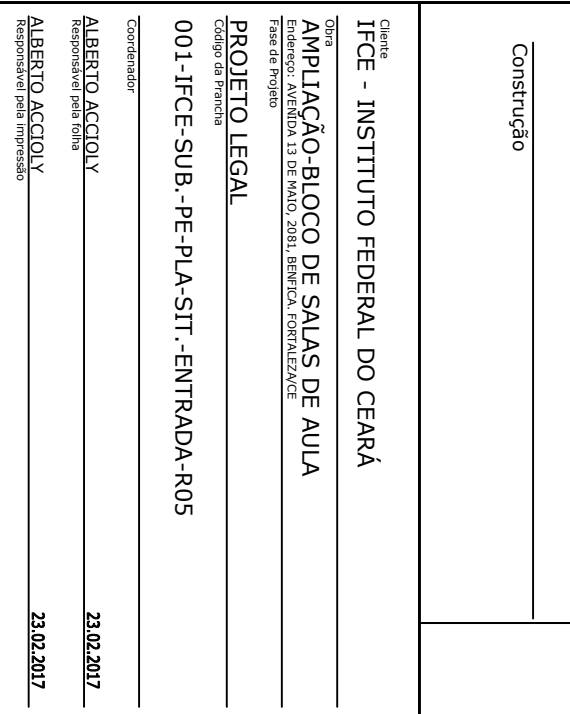


## CH

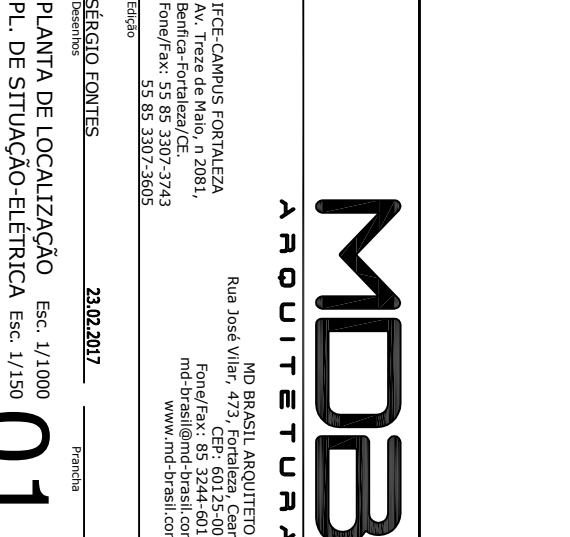

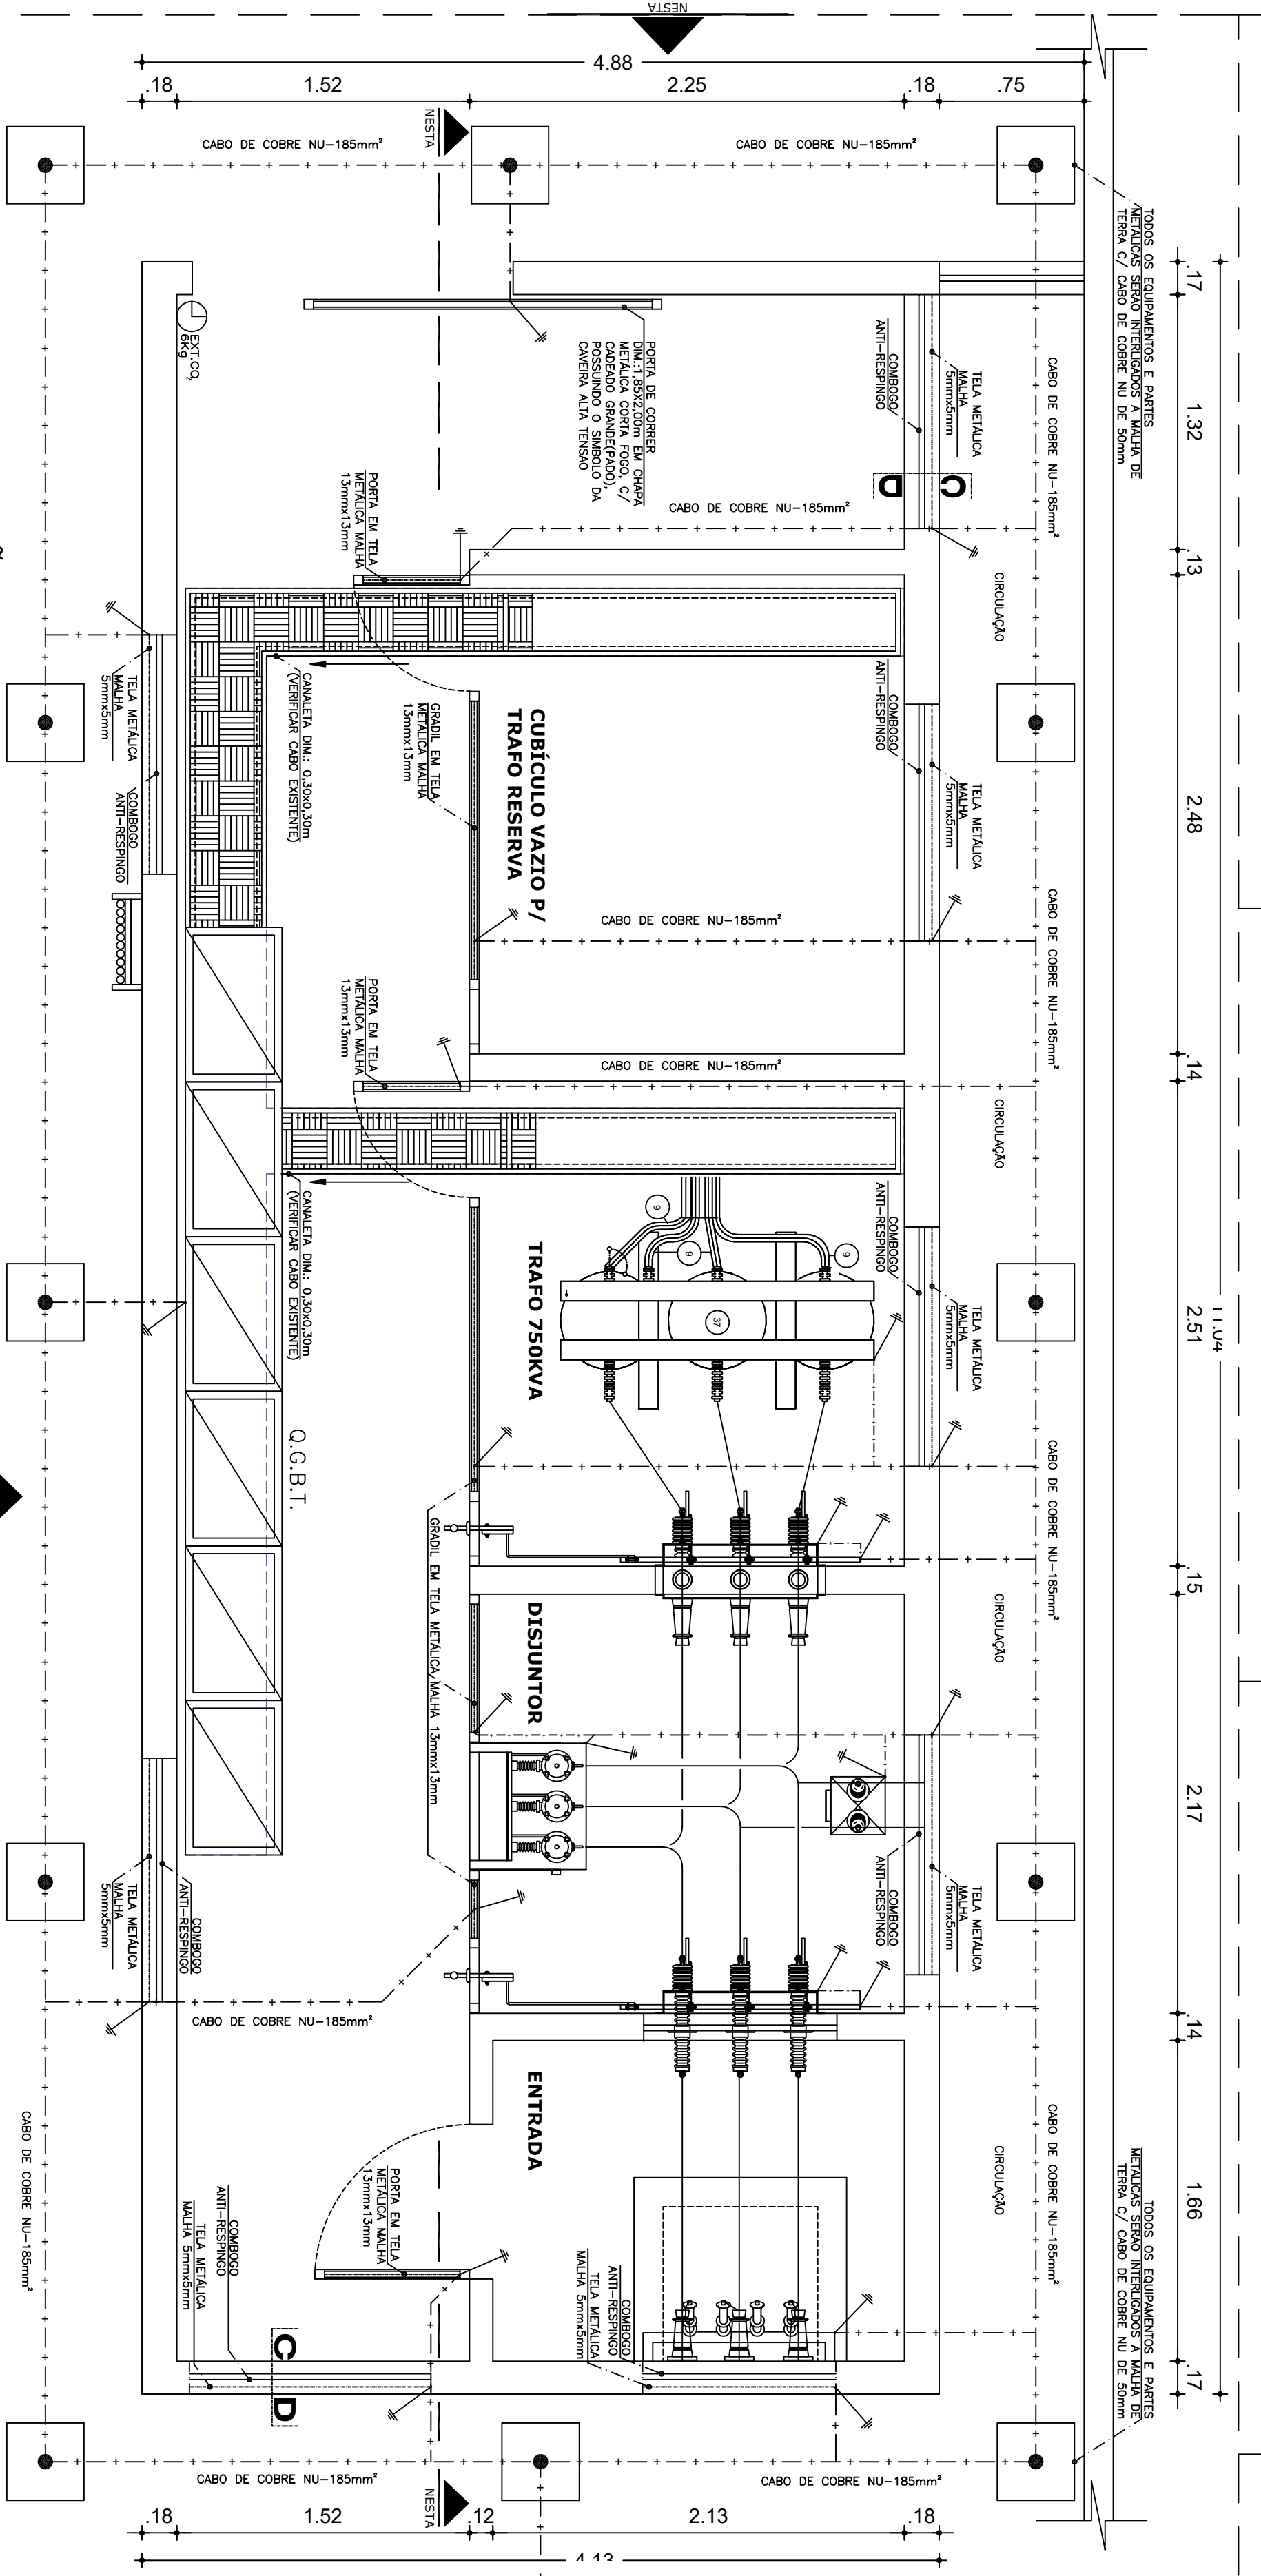

01 PLANTA BAIXA-SUBESTAÇÃO

ESCALA 1/25

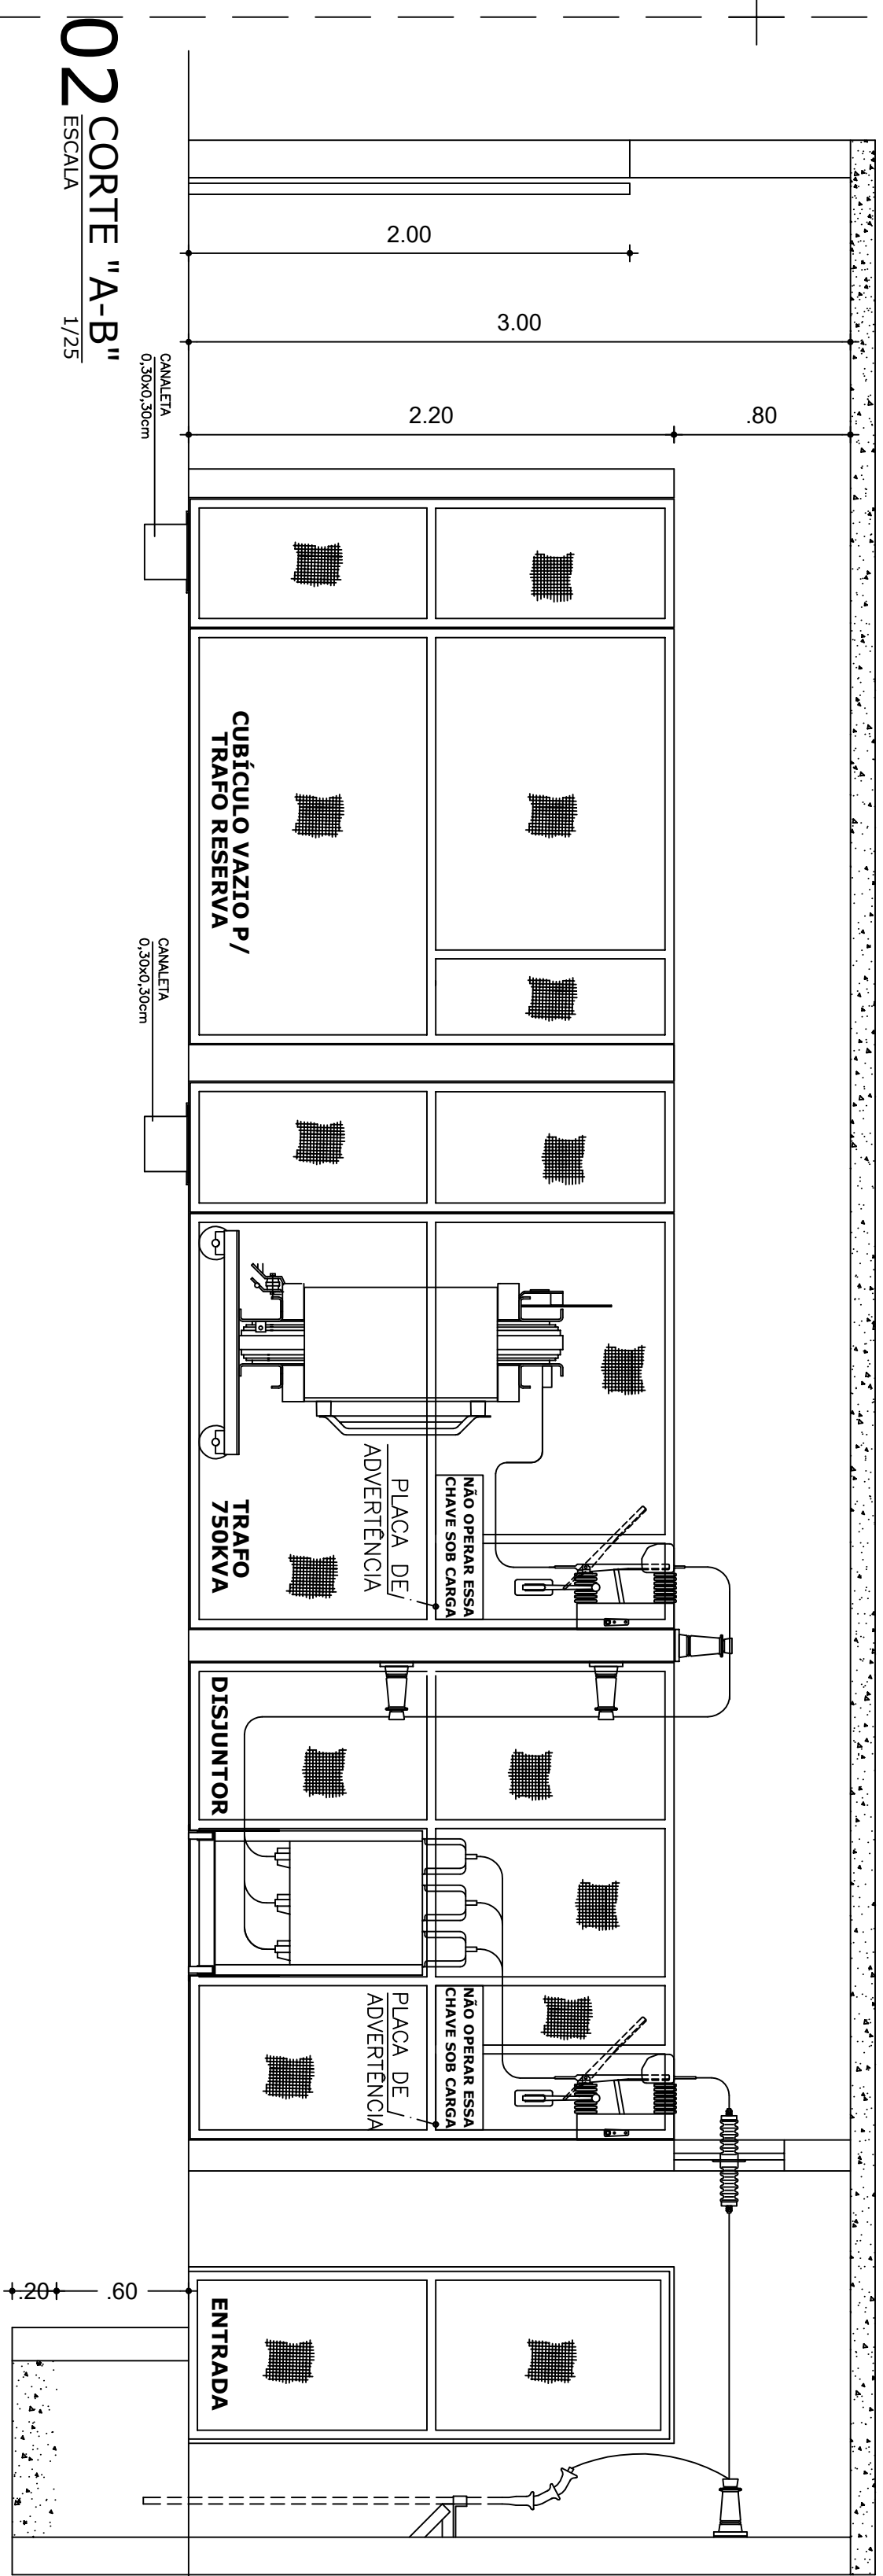


02 CORTE "A-B"

ESCALA 1/25

03 CORTE "C-D"

ESCALA 1/25

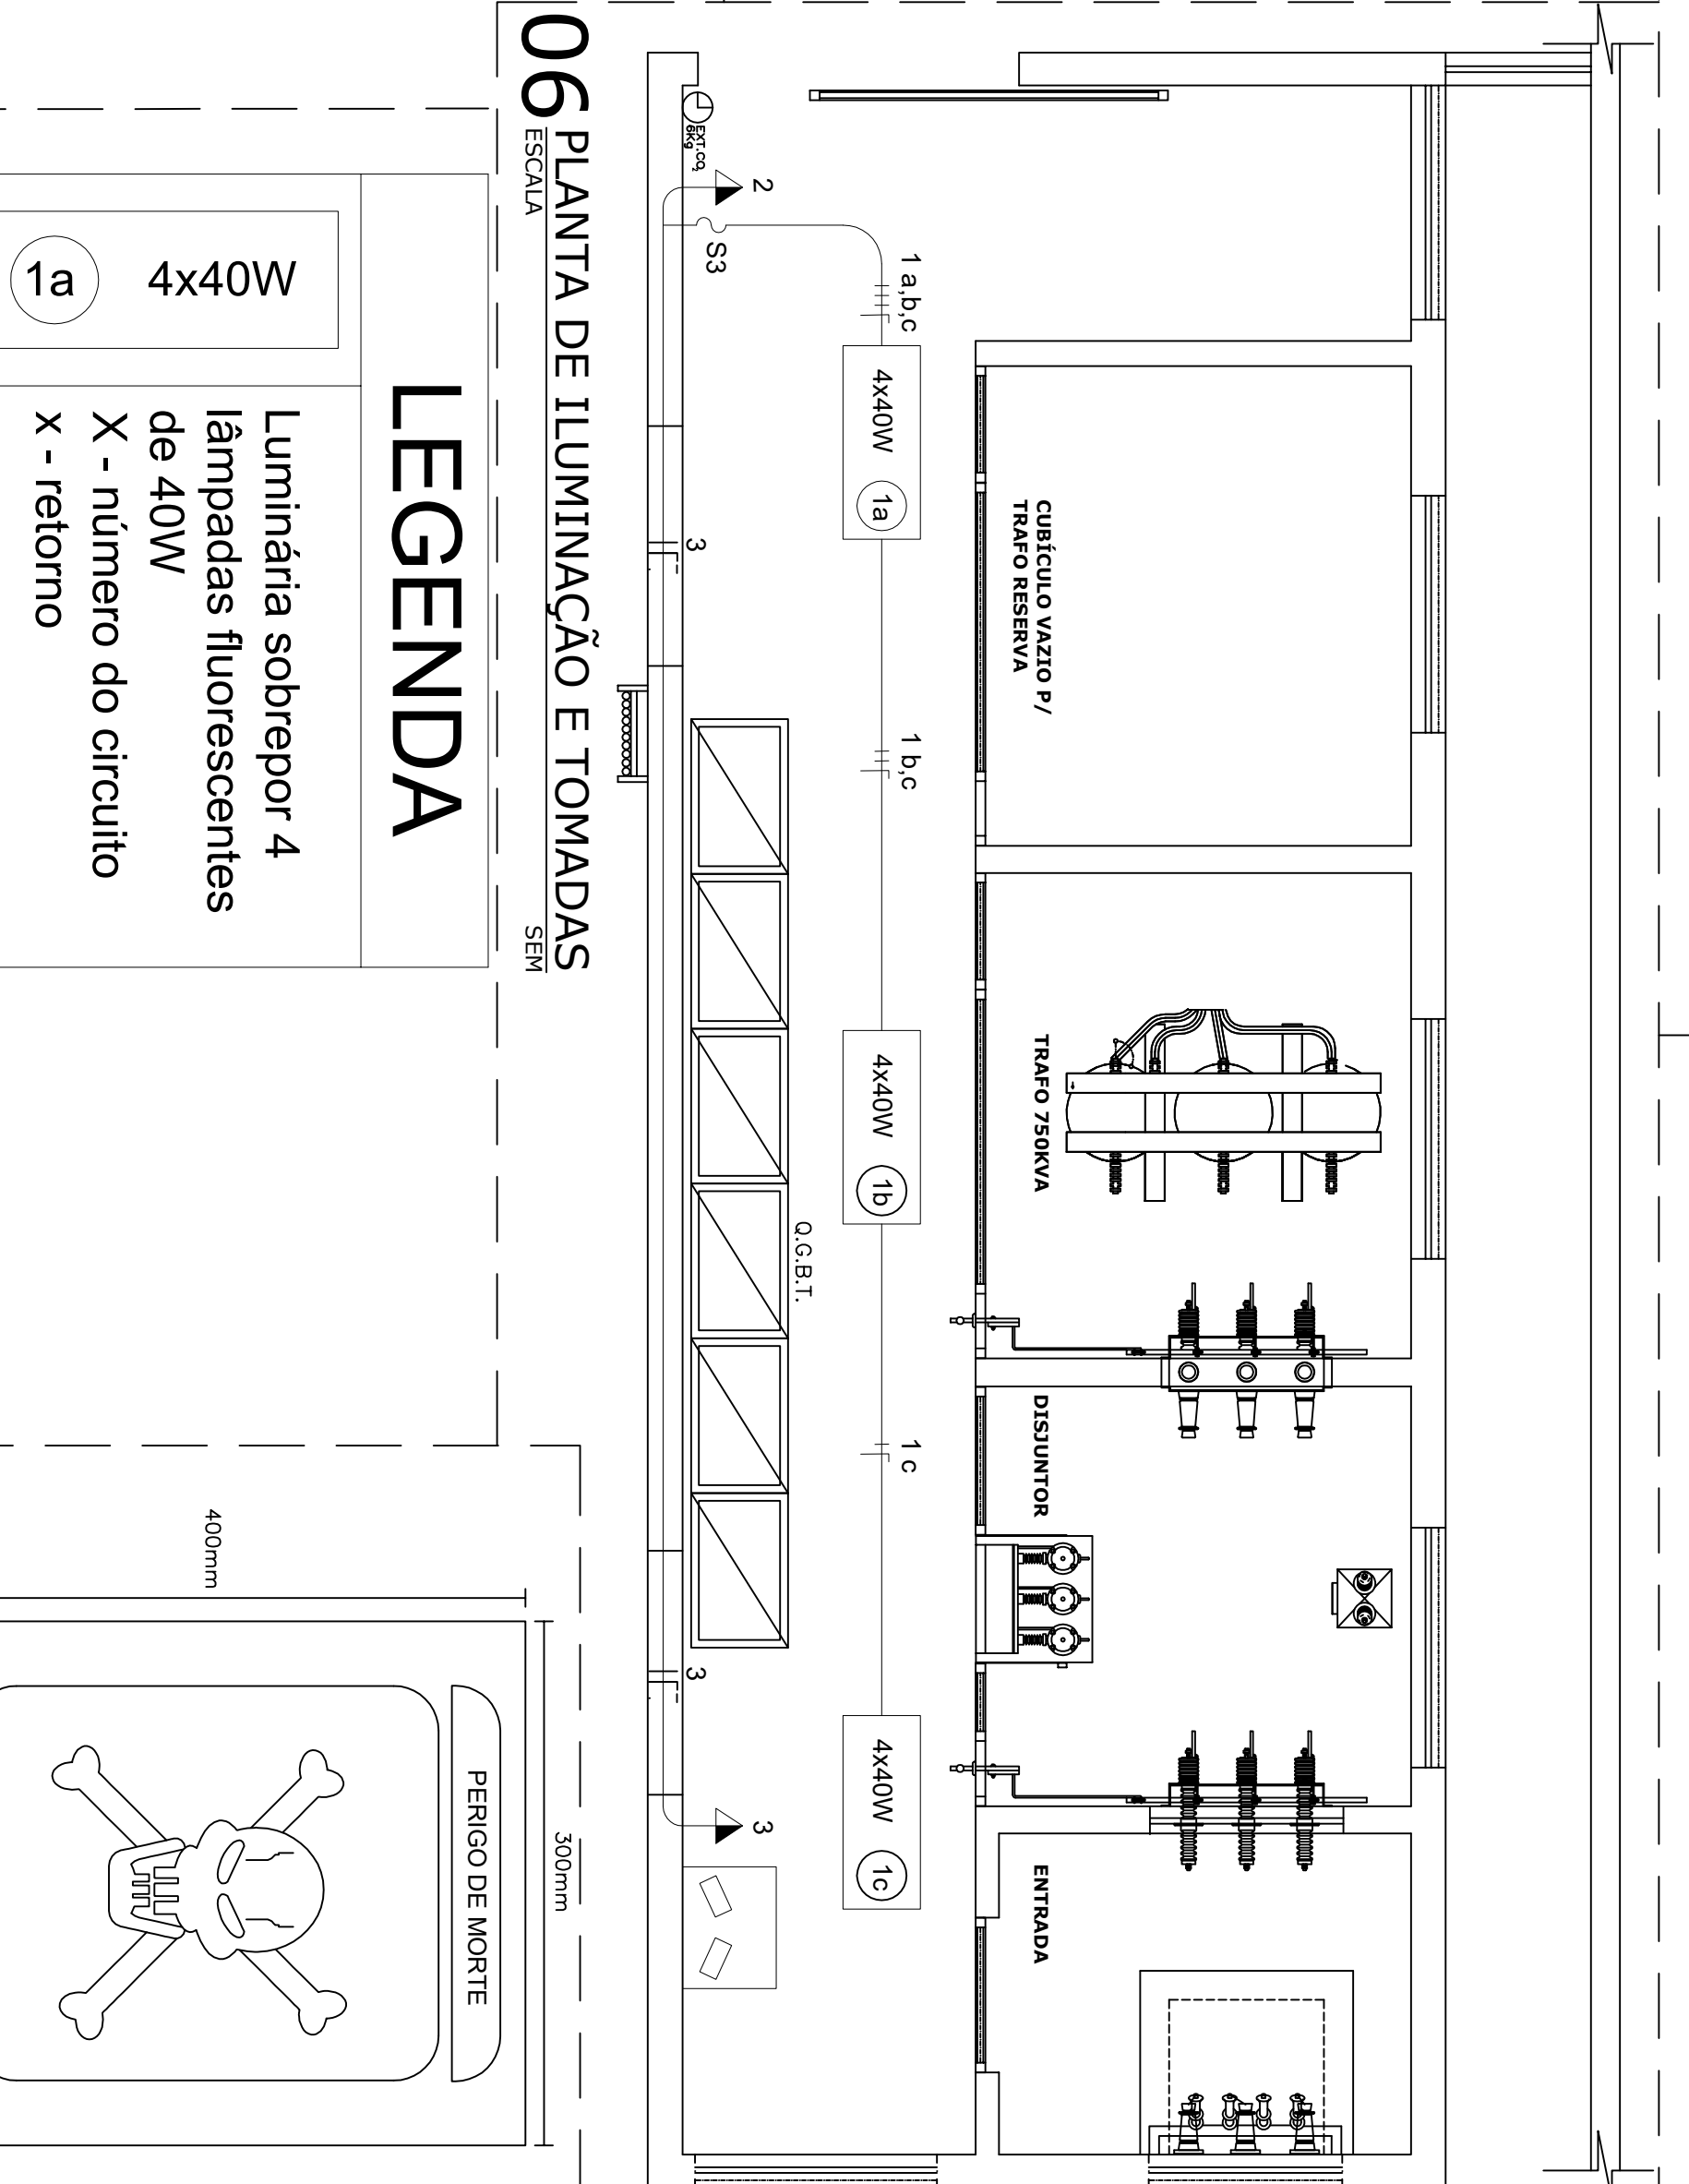



06 PLANTA DE ILUMINAÇÃO E TOMADAS

ESCALA SEM

| LEGENDA  |                                                                                             |
|----------|---------------------------------------------------------------------------------------------|
| 1a 4x40W | Luminária sobrepor 4 lâmpadas fluorescentes de 40W<br>X - número do circuito<br>x - retorno |
|          | Luminária de emergência autonomia mínima de 02 horas                                        |
|          | Tomada 2P+T                                                                                 |
|          | Extintor de incêndio classes B e C                                                          |
|          | Placa de Advertência: "Não Operar sob Carga"                                                |
|          | Placa de Advertência: "Perigo de Morte"                                                     |
|          | Telas de Proteção 5mm                                                                       |


07 DET. PLACA ADVERTÊNCIA

ESCALA SEM

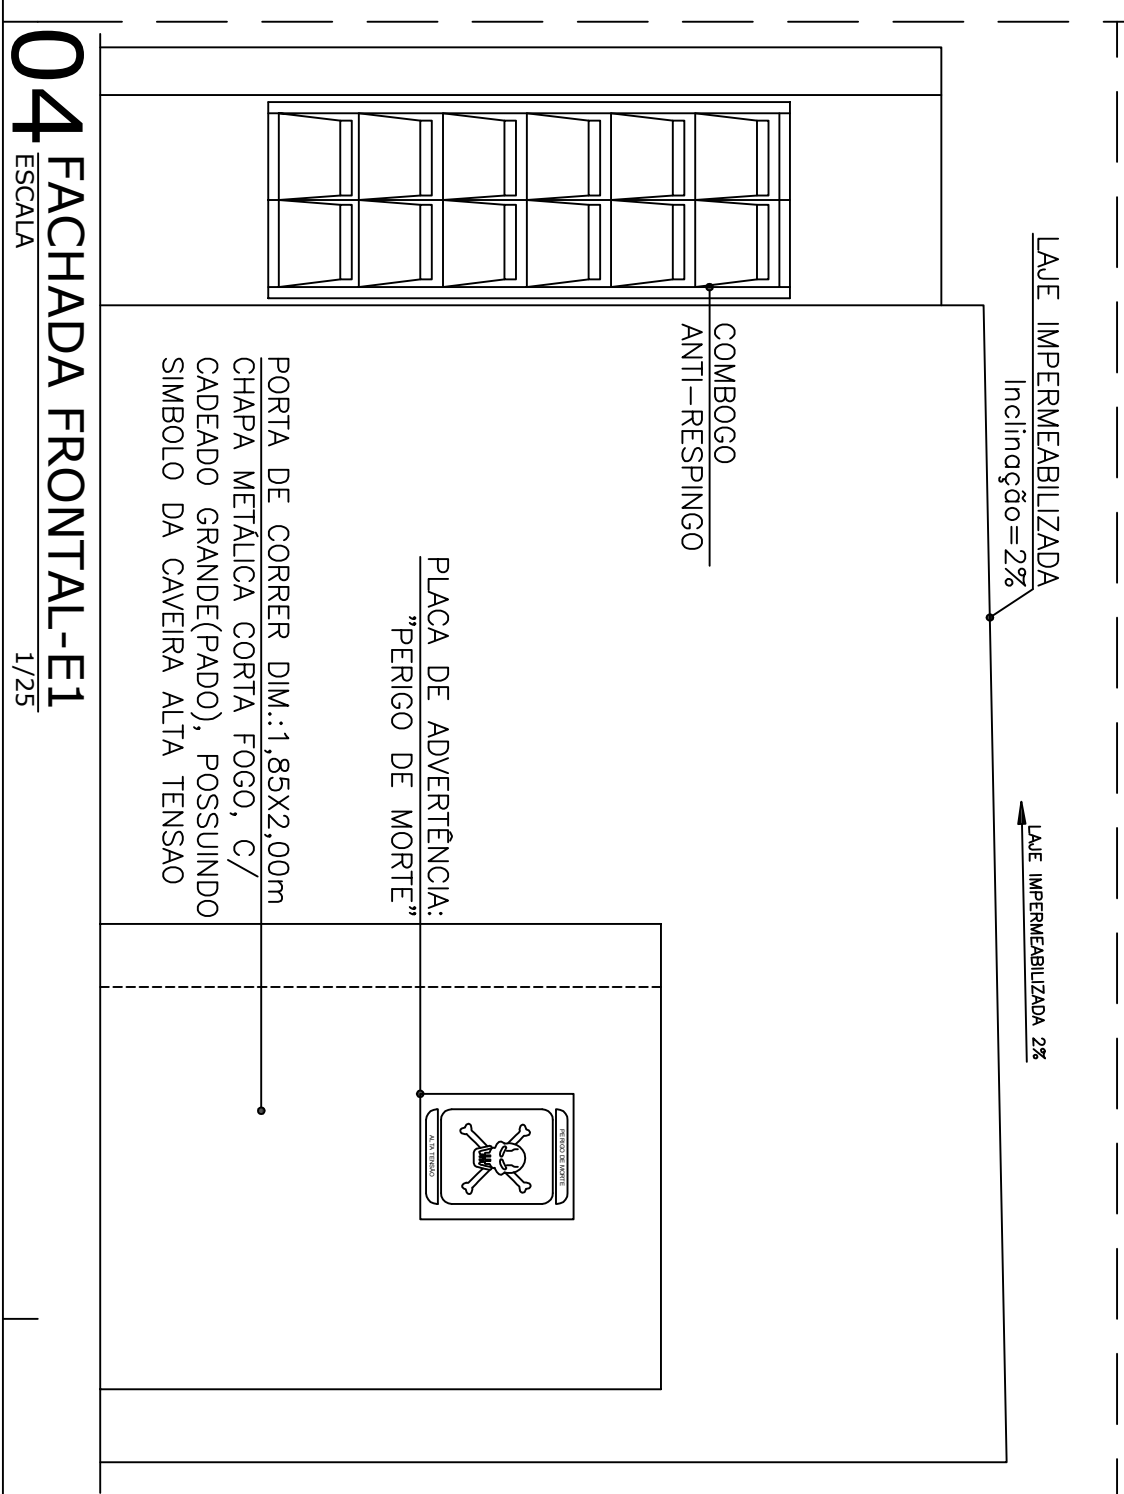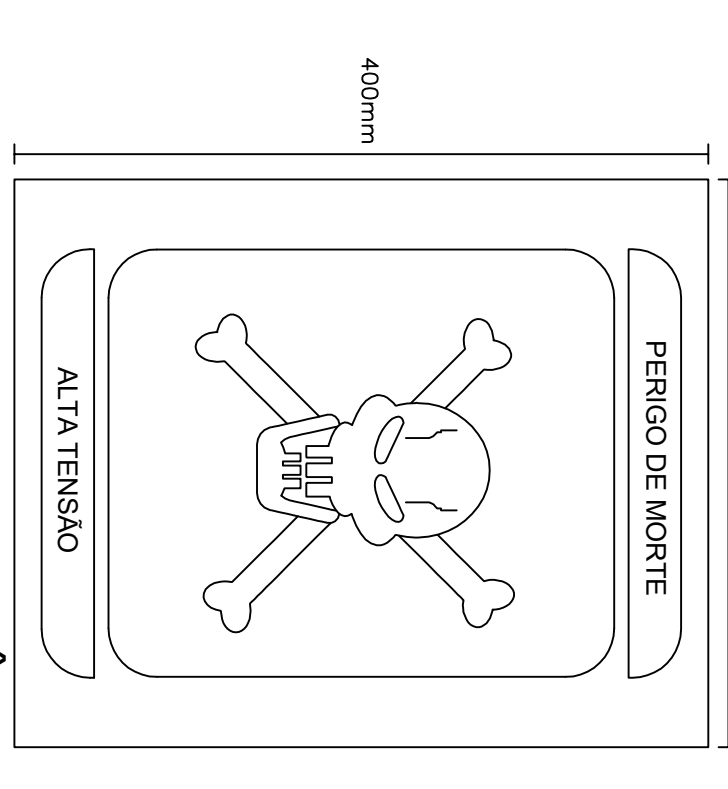

04 FACHADA FRONTAL-E1

ESCALA 1/25

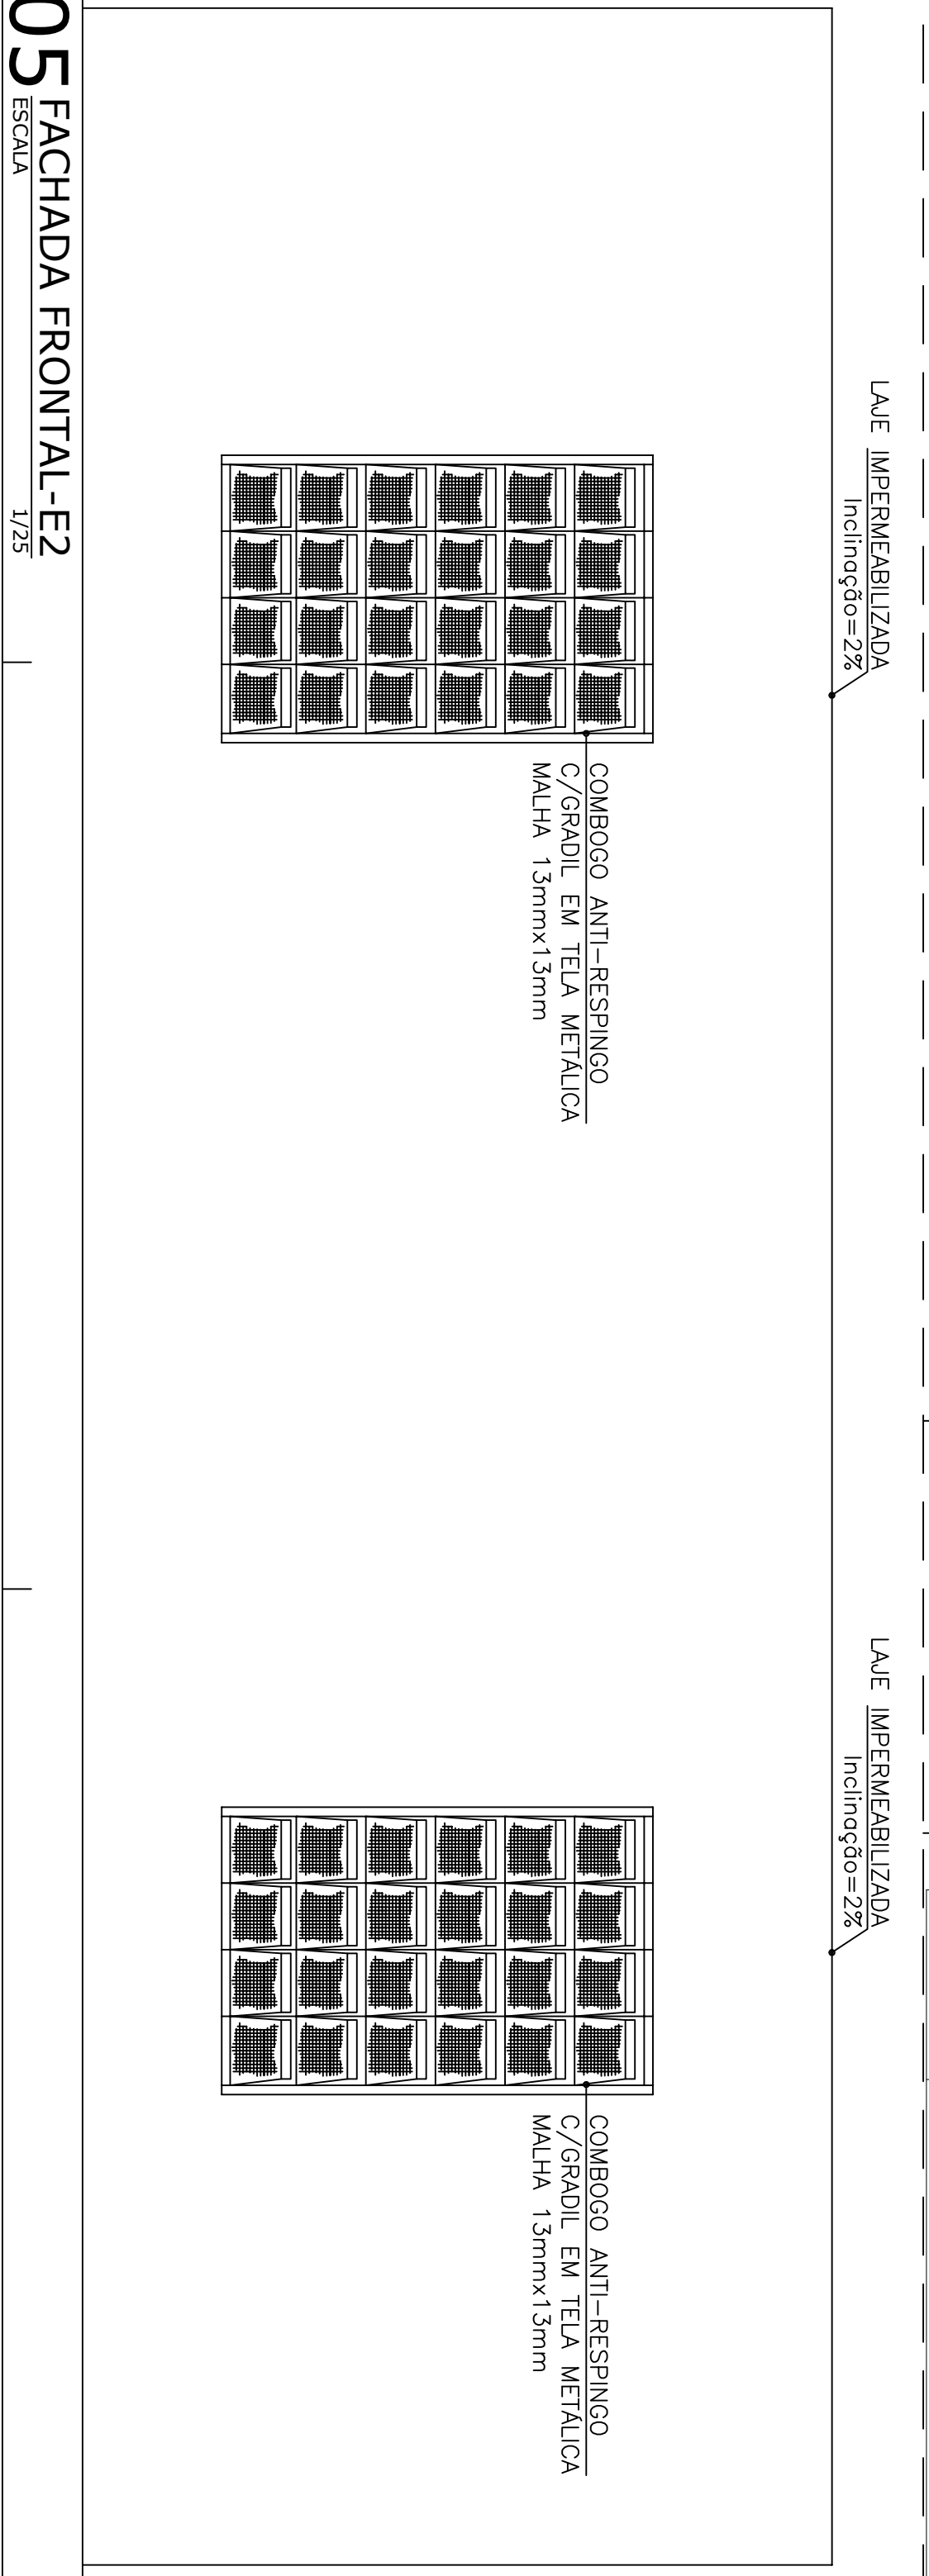

05 FACHADA FRONTAL-E2

ESCALA 1/25

|                     |                |  |
|---------------------|----------------|--|
| CREA                | ISS PROJETO    |  |
| PMF                 | ISS CONSTRUÇÃO |  |
| APROVO              |                |  |
| Proprietário        |                |  |
| Projeto             |                |  |
| Cálculo             |                |  |
| Construção          |                |  |
| APROVO              |                |  |
| DETALHES SUBESTAÇÃO |                |  |
| 02                  |                |  |

MODB

MODB

MODB



