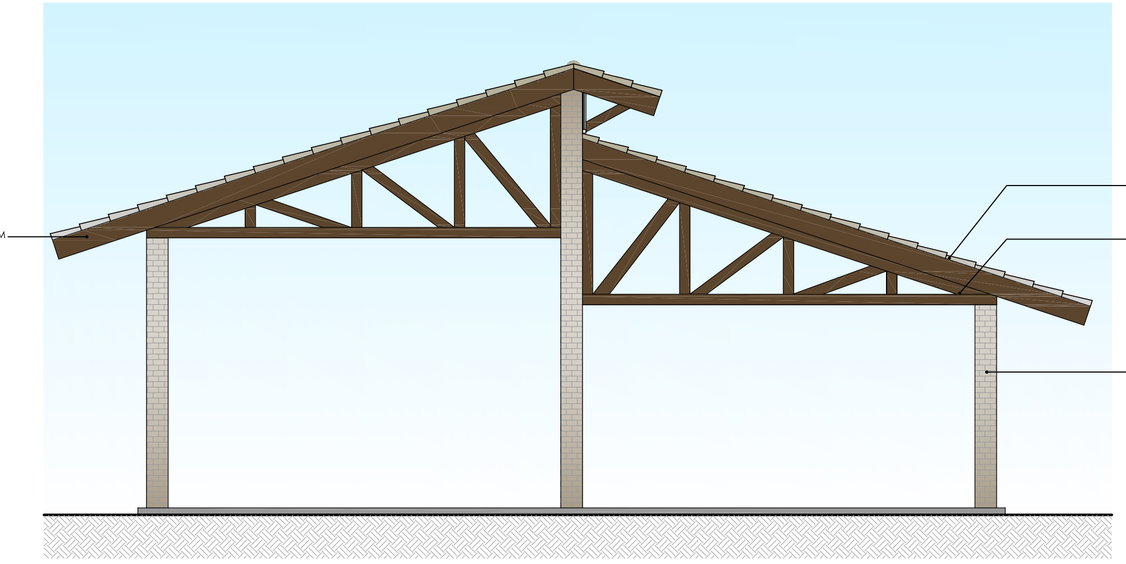

01 ELEVAÇÃO 01
ESC 1/50

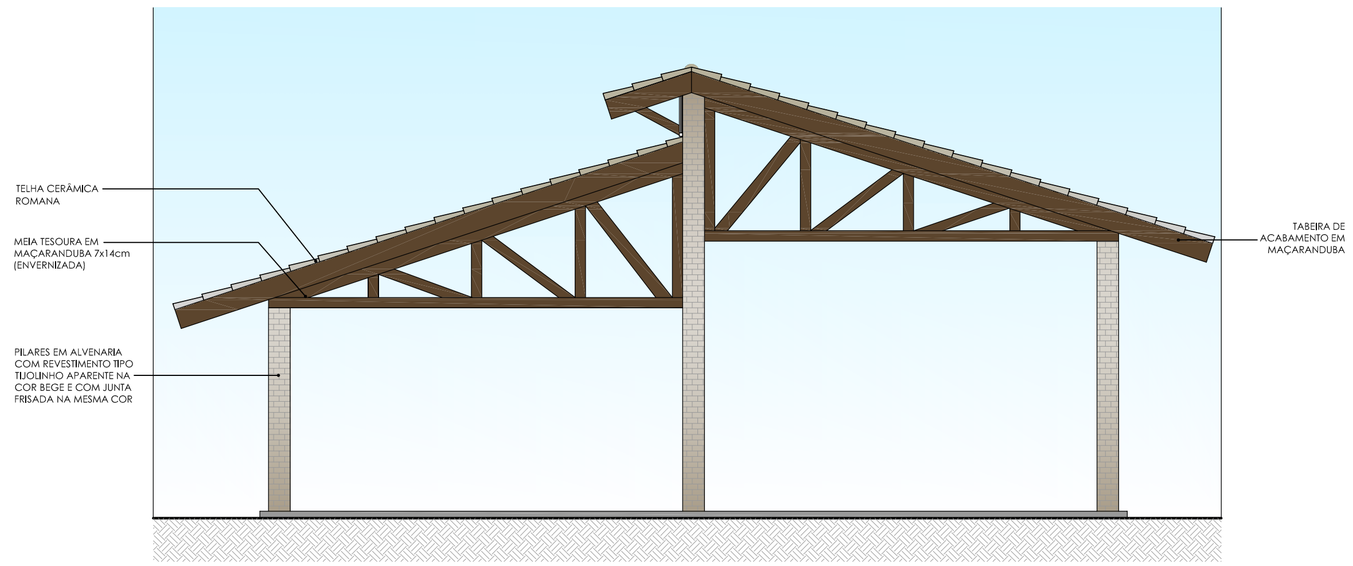

02 ELEVAÇÃO 02
ESC 1/50

TABELA DE ACABAMENTOS

PISO	01	PISO ARDÓSIA CINZA ESCURO EM PLACAS 50x50cm
PAREDE	01	VIGA PINTADA COM TEXTURA ACRÍLICA NA COR BRANCO SERENO
	02	PILARES COM REVESTIMENTO TIPO TIJOLINHO APARENTE NA COR BEGE E COM JUNTA FRISADA NA MESMA COR
TETO	01	COBERTA EM TELHA CERÂMICA ROMANA NA COR BEGE COM LEVES MANCHAS
		INÍCIO DE PAGINAÇÃO

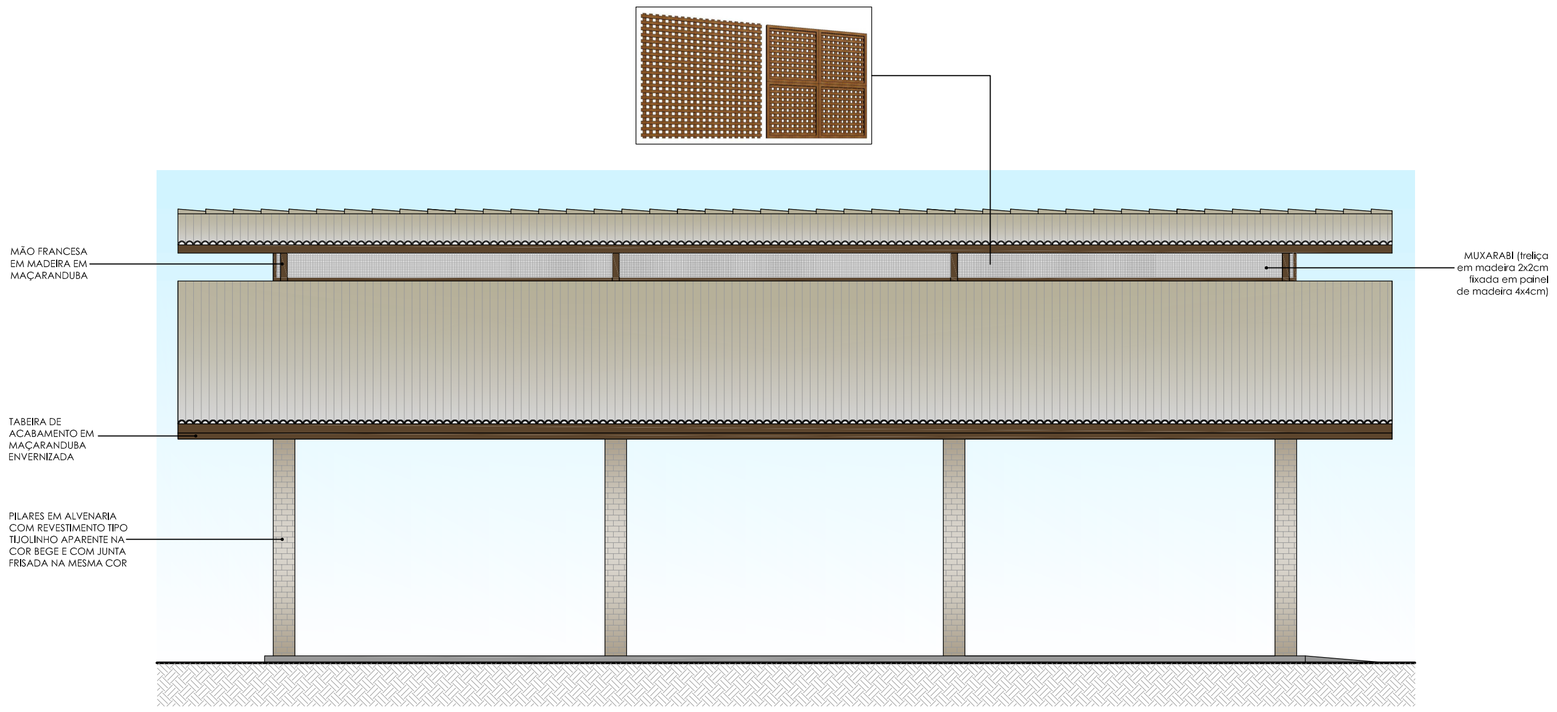

03 ELEVAÇÃO 03
ESC 1/50

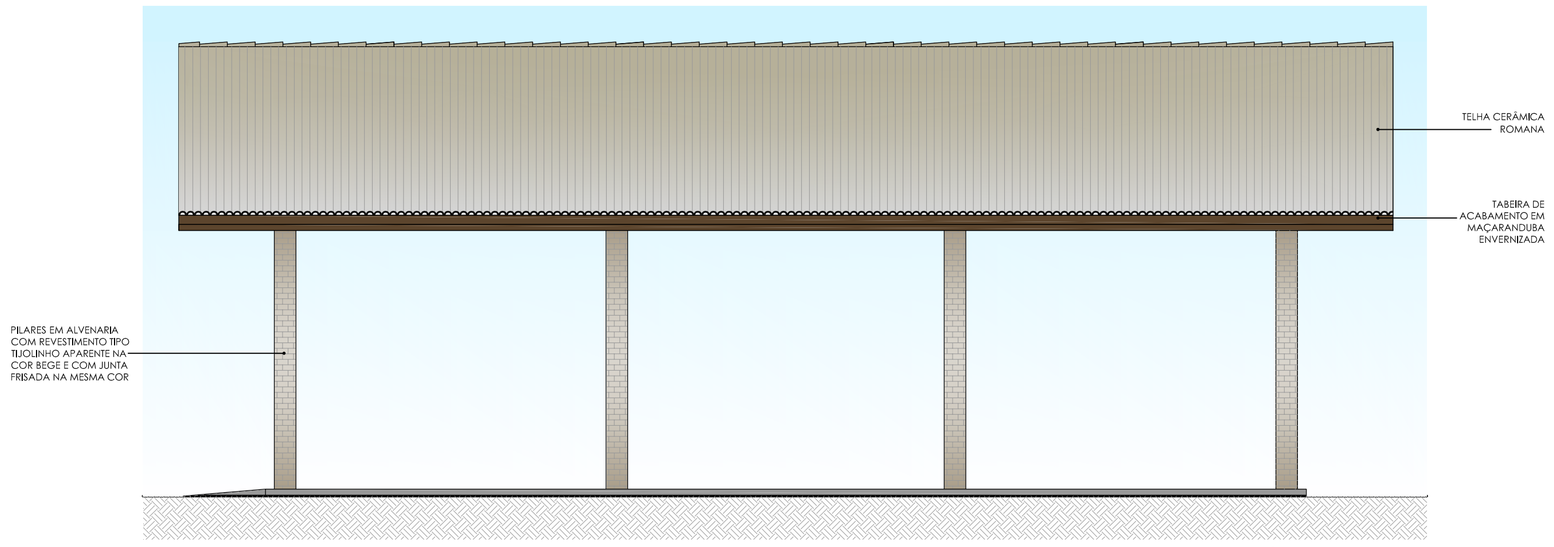

04 ELEVAÇÃO 04
ESC 1/50

DUAS UNIDADES A LOCAR

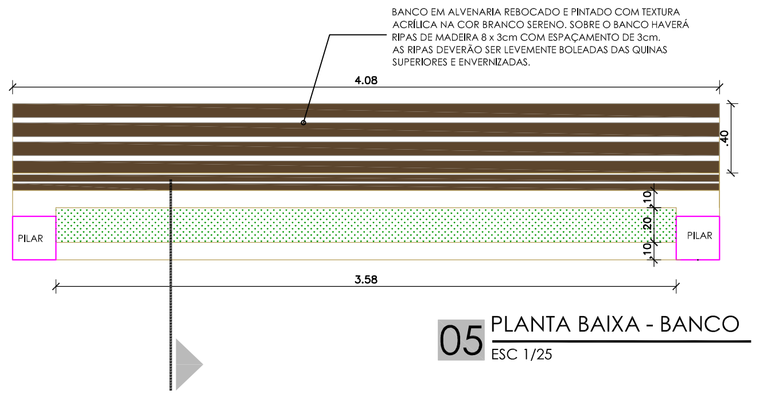

05 PLANTA BAIXA - BANCO
ESC 1/25

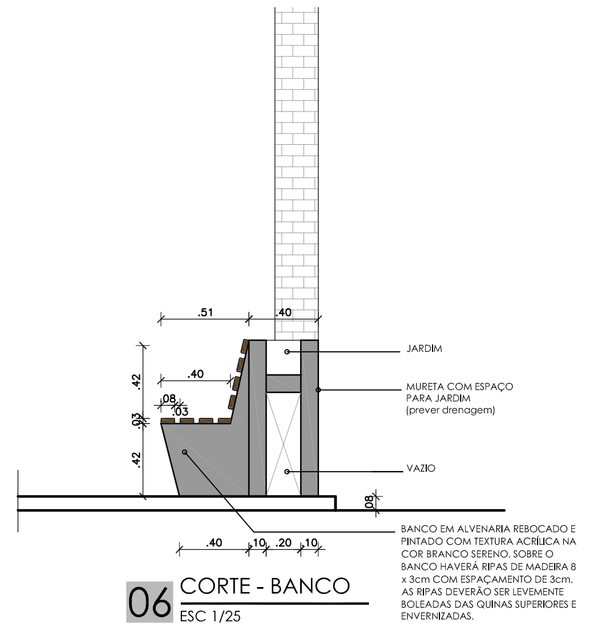

06 CORTE - BANCO
ESC 1/25

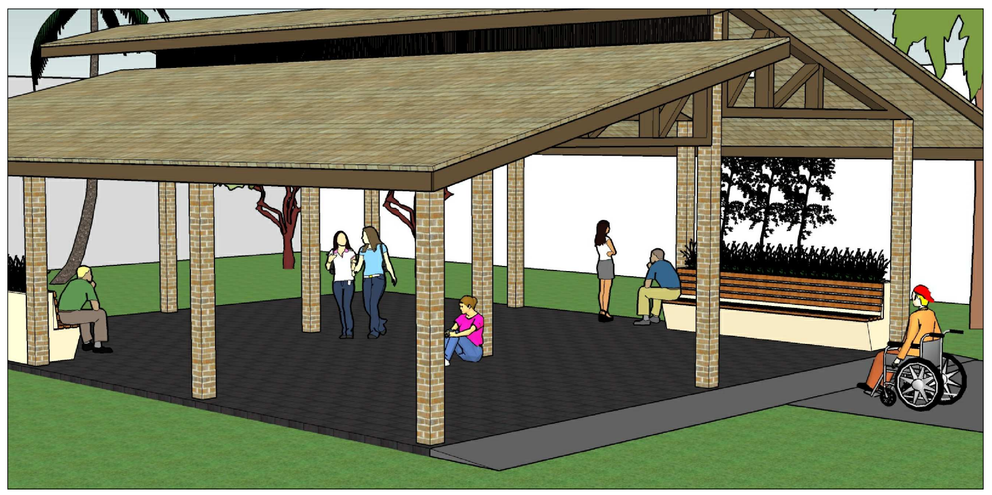

IMAGEM MERAMENTE ILUSTRATIVA

PROJETO DE ARQUITETURA

PROJETO PADRÃO CENTRO DE VIVÊNCIA

ASSUNTO:
CENTRO DE VIVÊNCIA

DATA:
MAIO/2019

ESCALA:
INDICADA

NOME DO ARQUIVO:
ESPAÇO DE VIVÊNCIA.dwg

REVISÃO:
03

INSTITUTO FEDERAL DE EDUCAÇÃO, CIÊNCIA E TECNOLOGIA CEARÁ
Reitoria
R. JORGE DUMAR, 1703 - FONE (85) 3401.2343 - www.ifce.edu.br

DESENHO:
MANUELA LIMA

ARQUITETO RESPONSÁVEL:
MANUELA LIMA
CAU A60007-5

PRANCHA:
03/03