
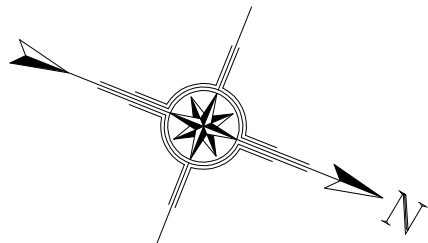




01 IMPLANTAÇÃO ESP. DE VIVÊNCIA

ESC 1/100

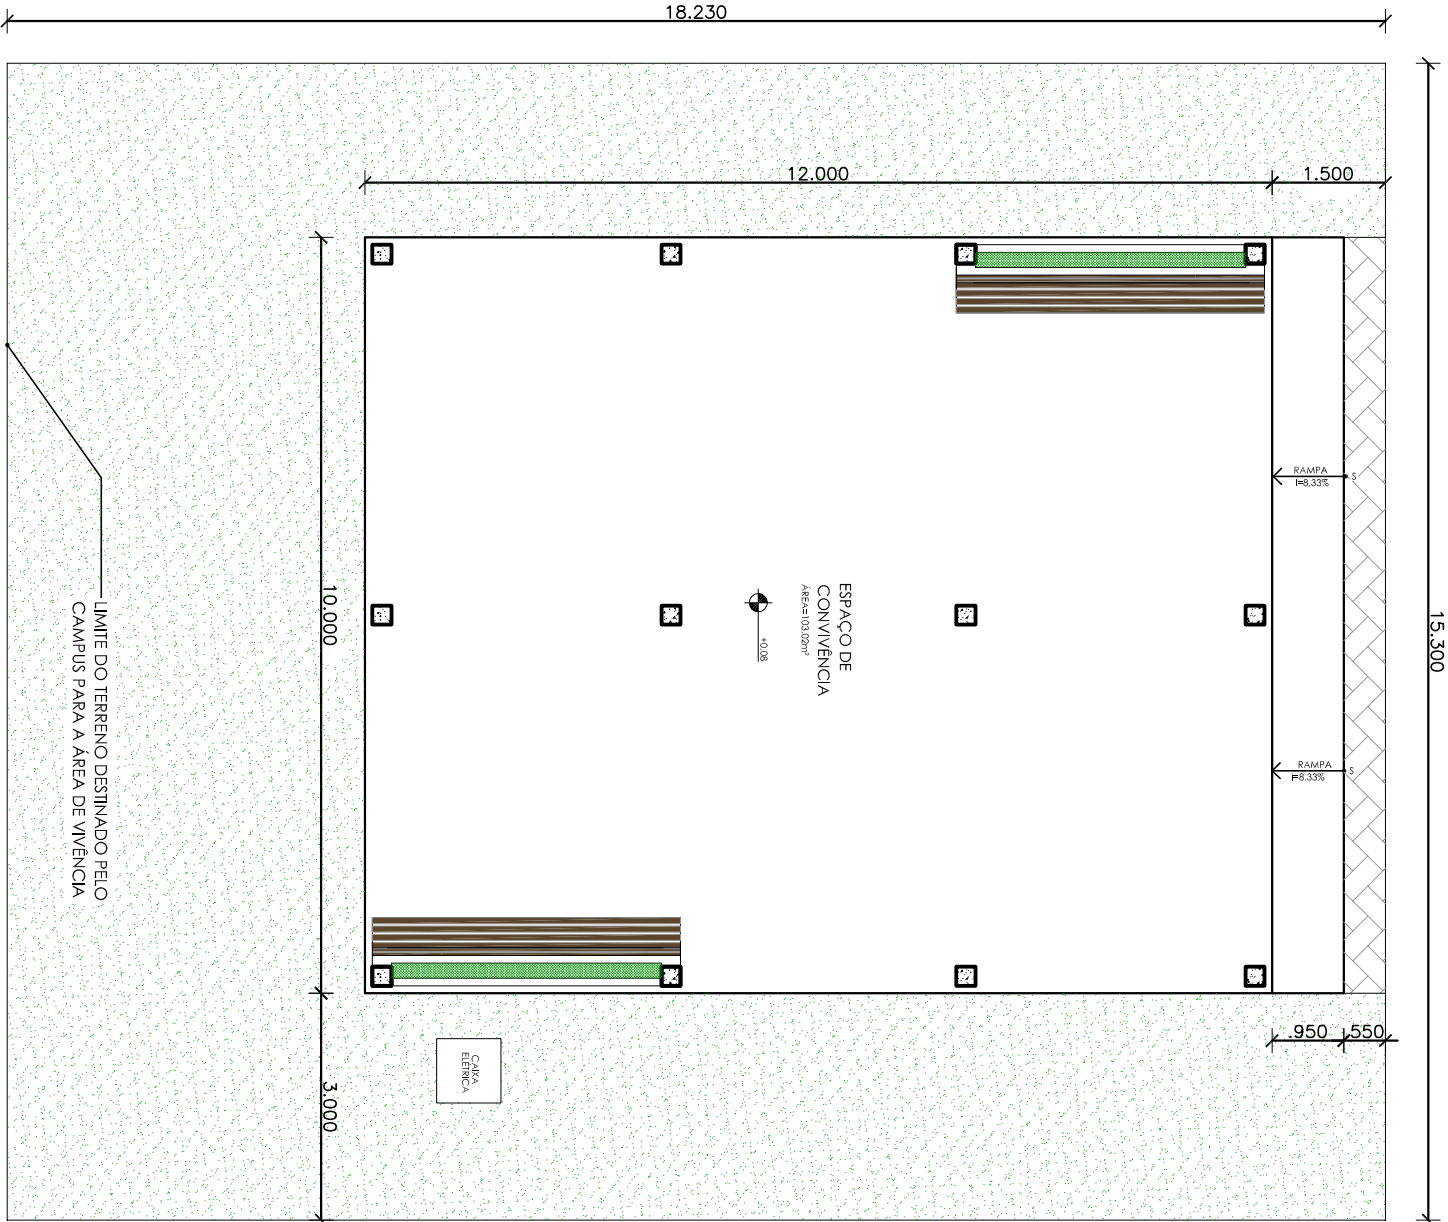

02 IMPLANTAÇÃO ESP. DE VIVÊNCIA (coberta)

ESC 1/100

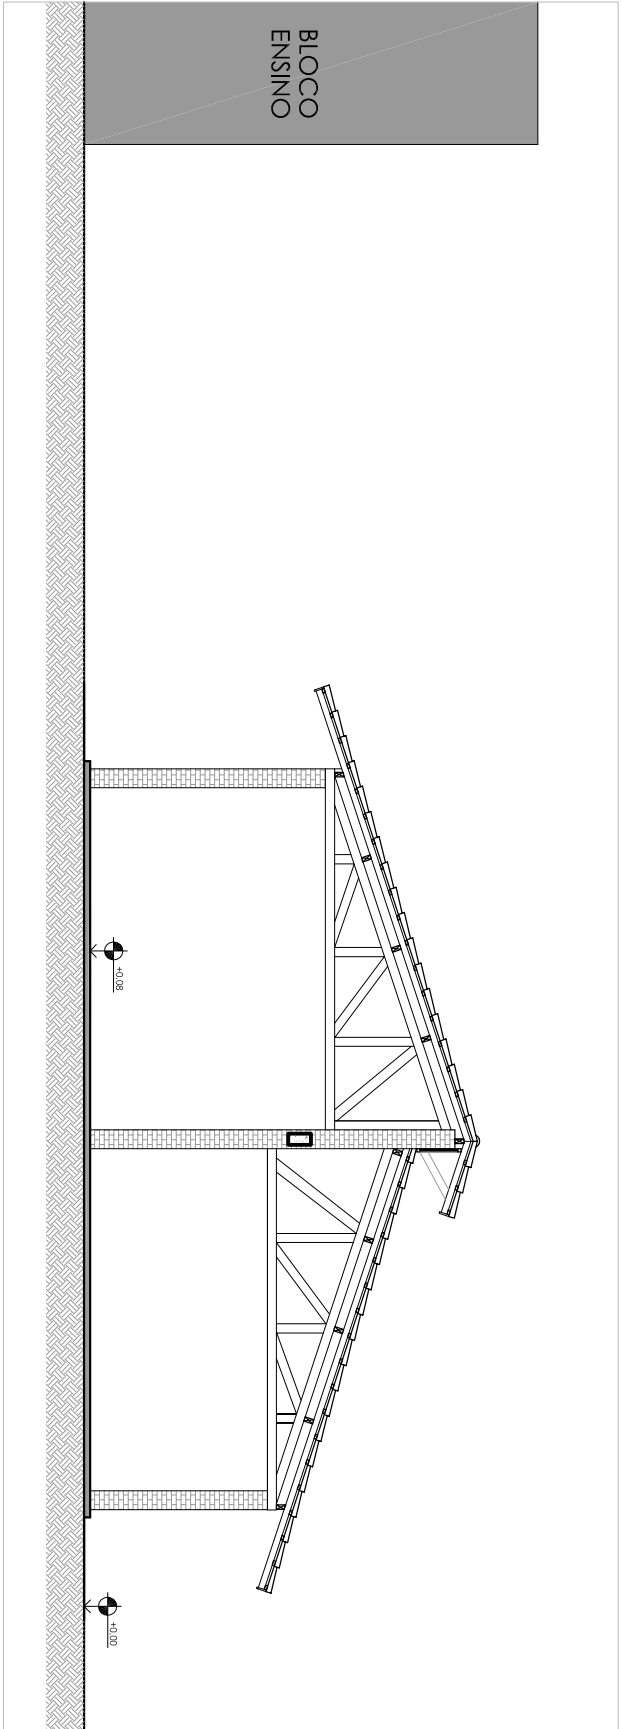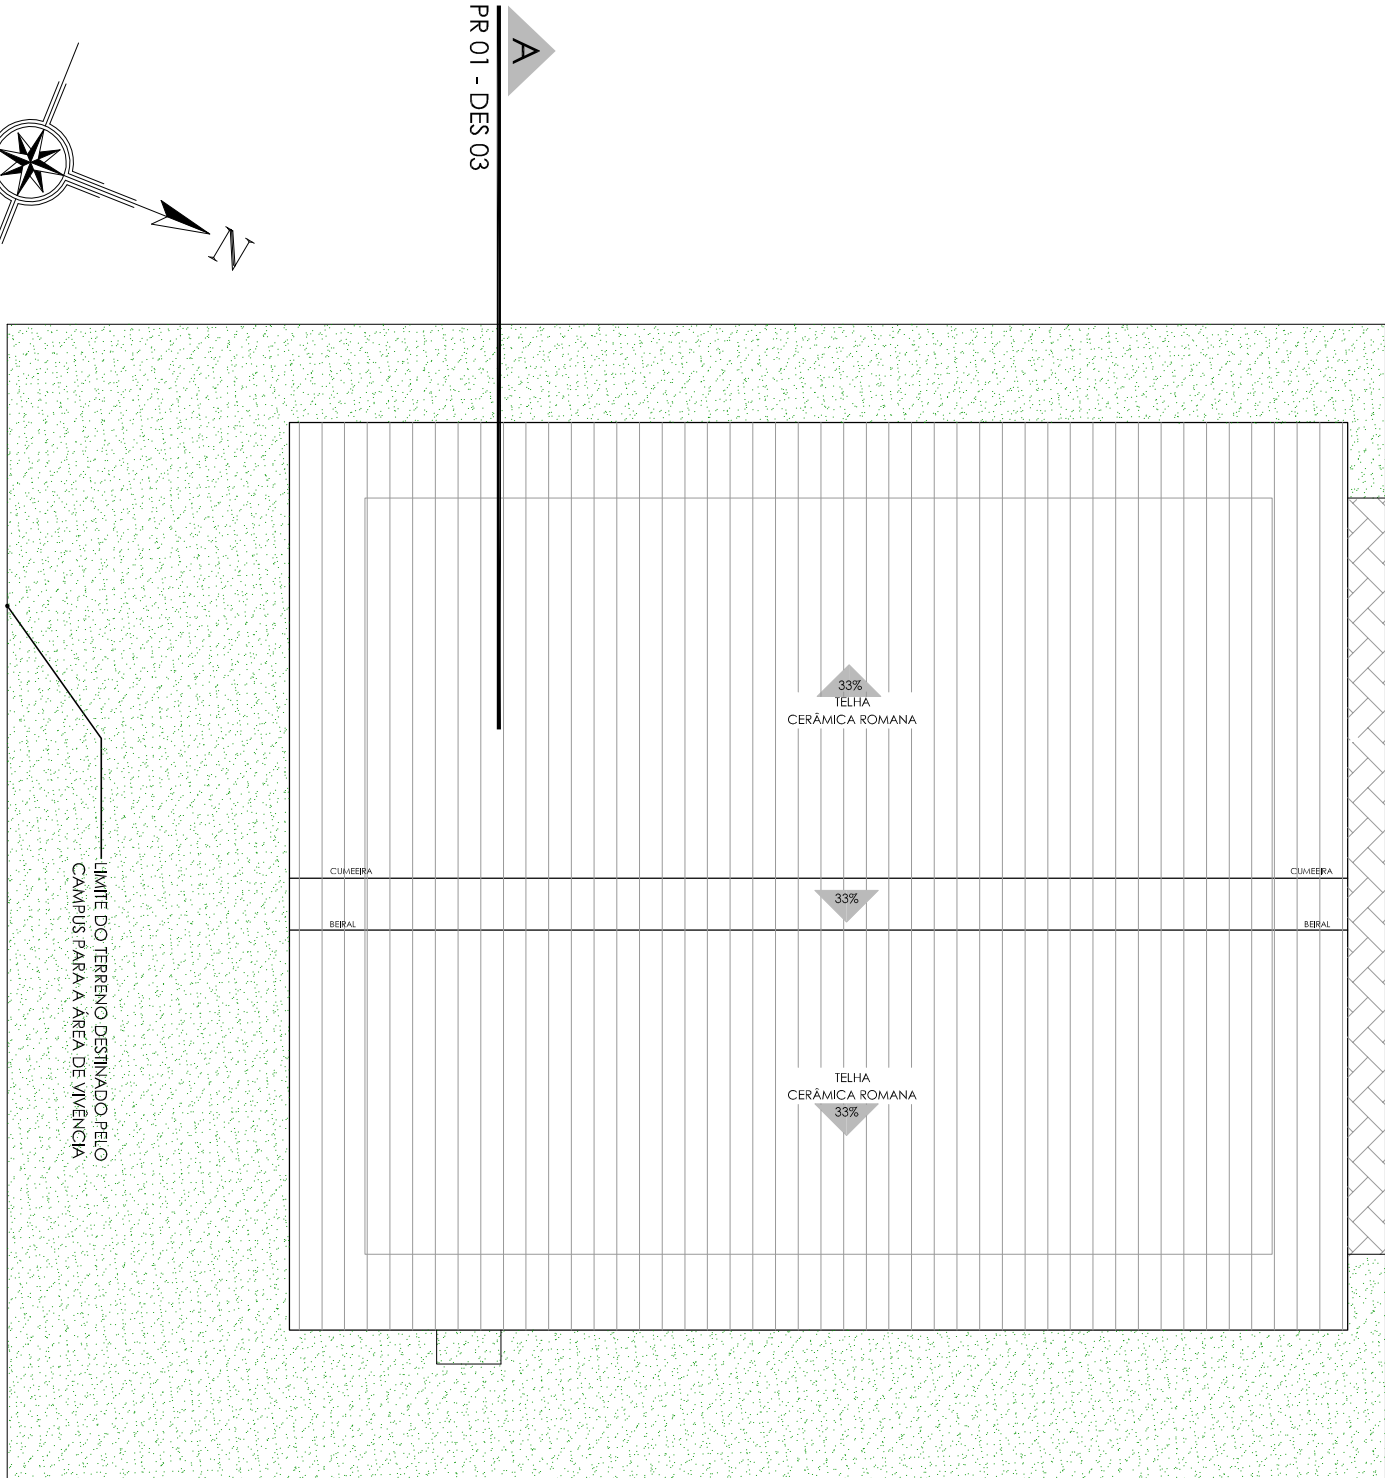

03 CORTE A_ ESP. VIVÊNCIA

ESC 1/100



IMAGEM AÉREA: GOOGLE EARTH NOVEMBRO DE 2016

OBSERVAÇÃO:

- Este é um estudo proposto para a implantação do Espaço de Vivência.
- A implantação depende de vários fatores como: topografia do terreno, ventilação natural e insolação.
- Este estudo pode gerar impactos no valor final da obra, não previstos até o presente momento.
- Para um projeto mais consistente de implantação, faz-se necessário a visita do terreno pelo arquiteto responsável.

ESTUDO PRELIMINAR DE ARQUITETURA

CAMPUS CRATEÚS

ASSUNTO:


IMPLANTAÇÃO DO ESPAÇO DE VIVÊNCIA

DATA:
Setembro/19
ESCALA:

NOME DO ARQUIVO:

Implantação Crateus.dwg

REVISÃO:
01

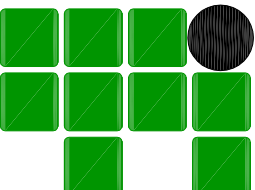

INSTITUTO FEDERAL DE
EDUCAÇÃO, CIÊNCIA E
TECNOLOGIA CEARÁ
Reitoria
R. JORGE DUMAR, 1703 - FONE (85) 3401 2343 - www.ifce.edu.br

DESENHO:
Manuela Lima
ARQUITETO RESPONSÁVEL
MANUELA LIMA
CAU A60007-5

PRANCHAS:

01/01