
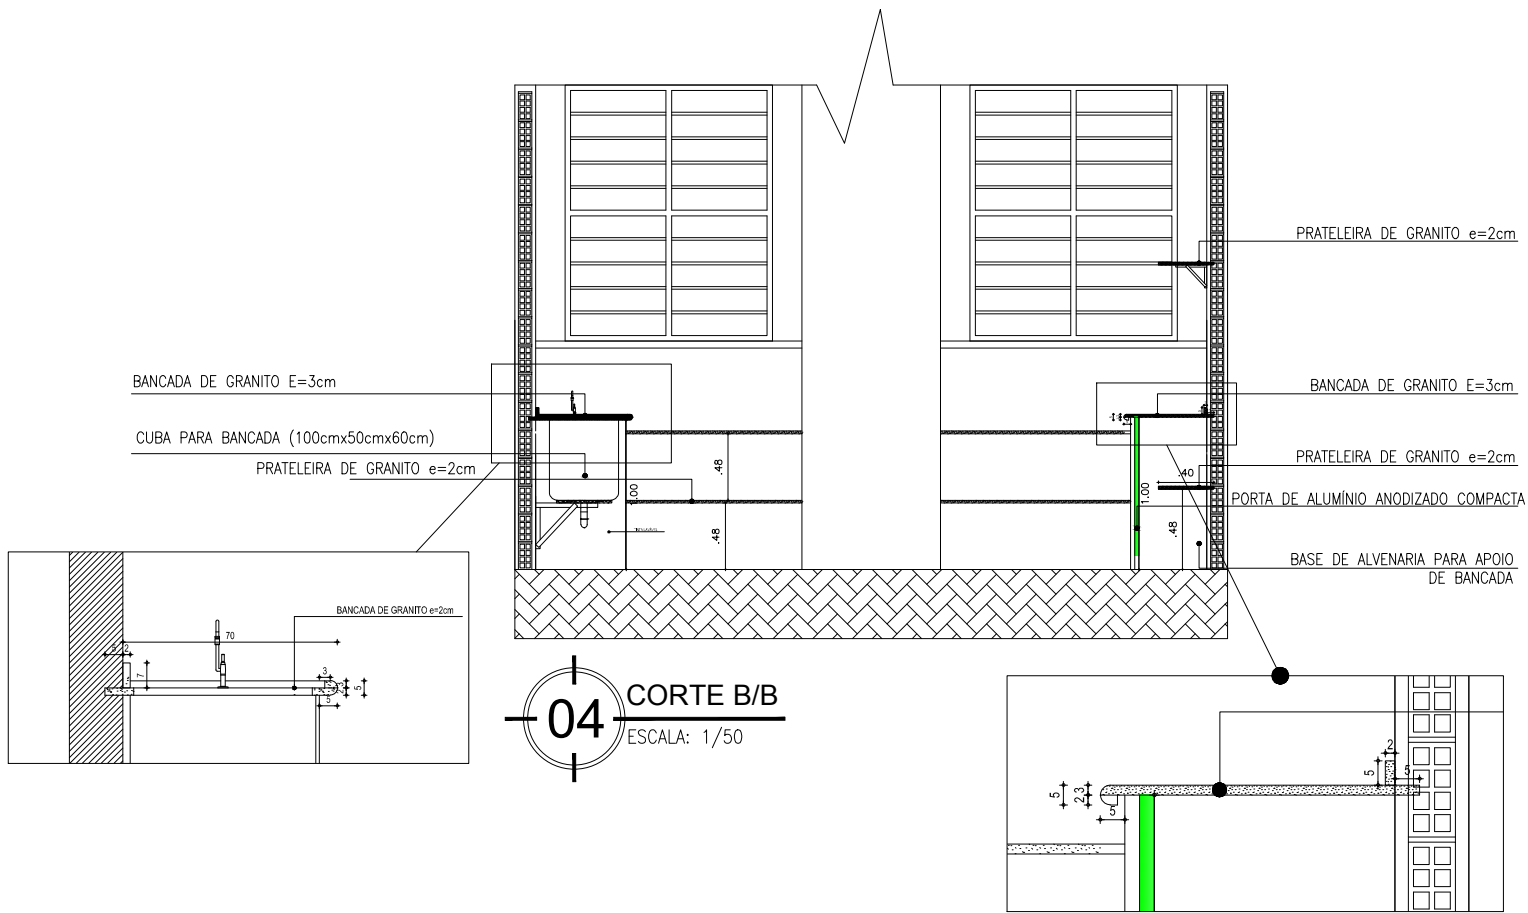
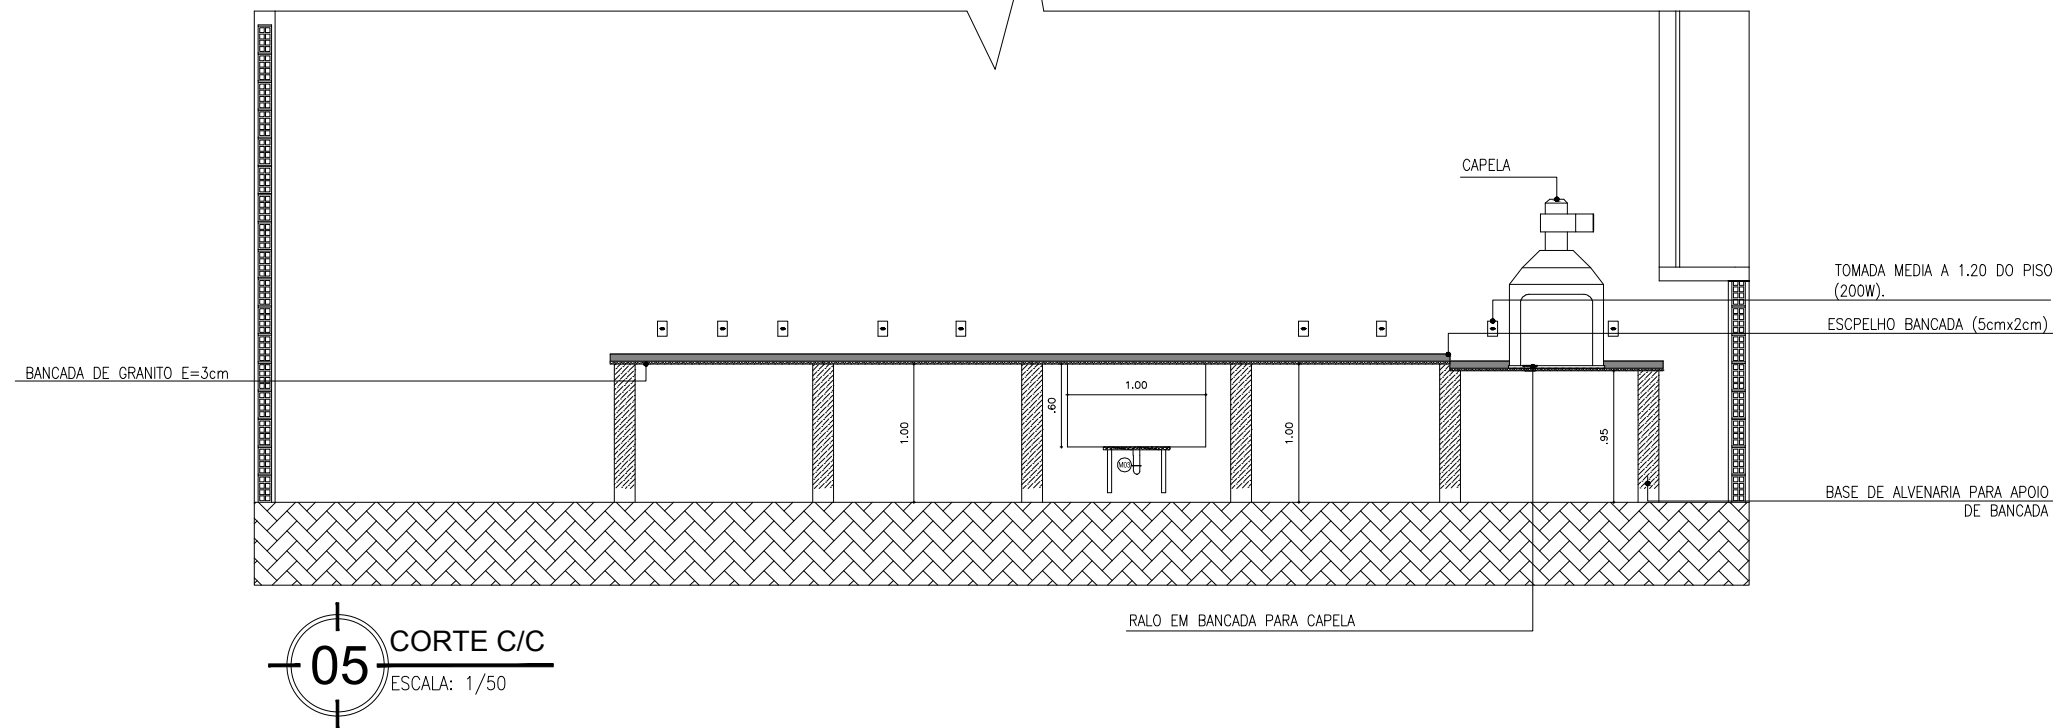
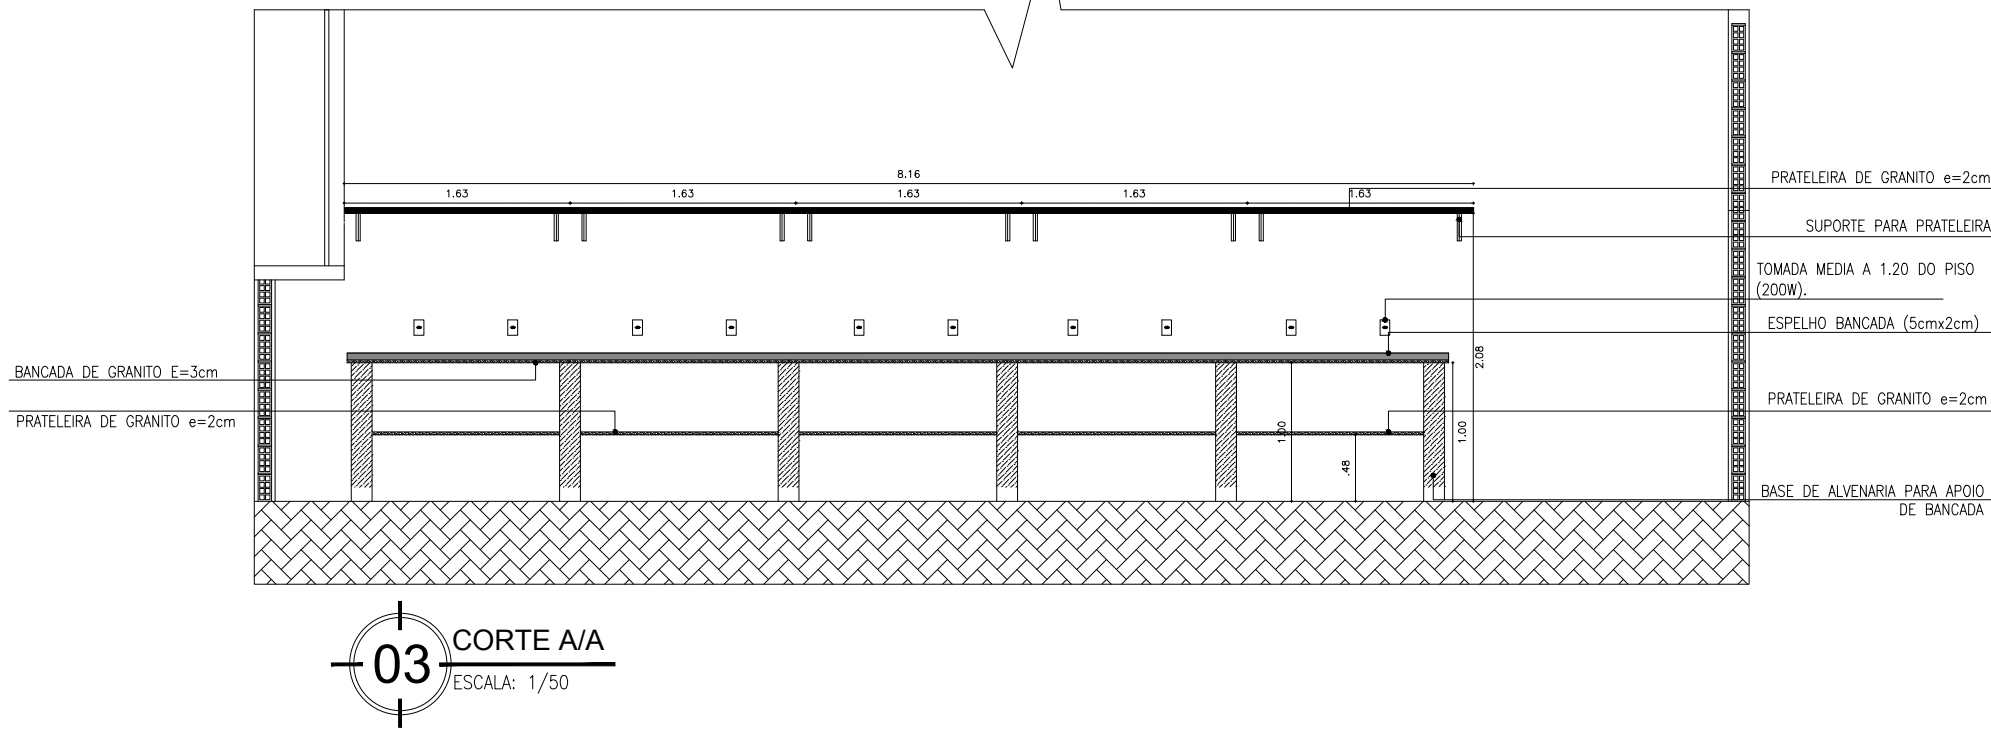
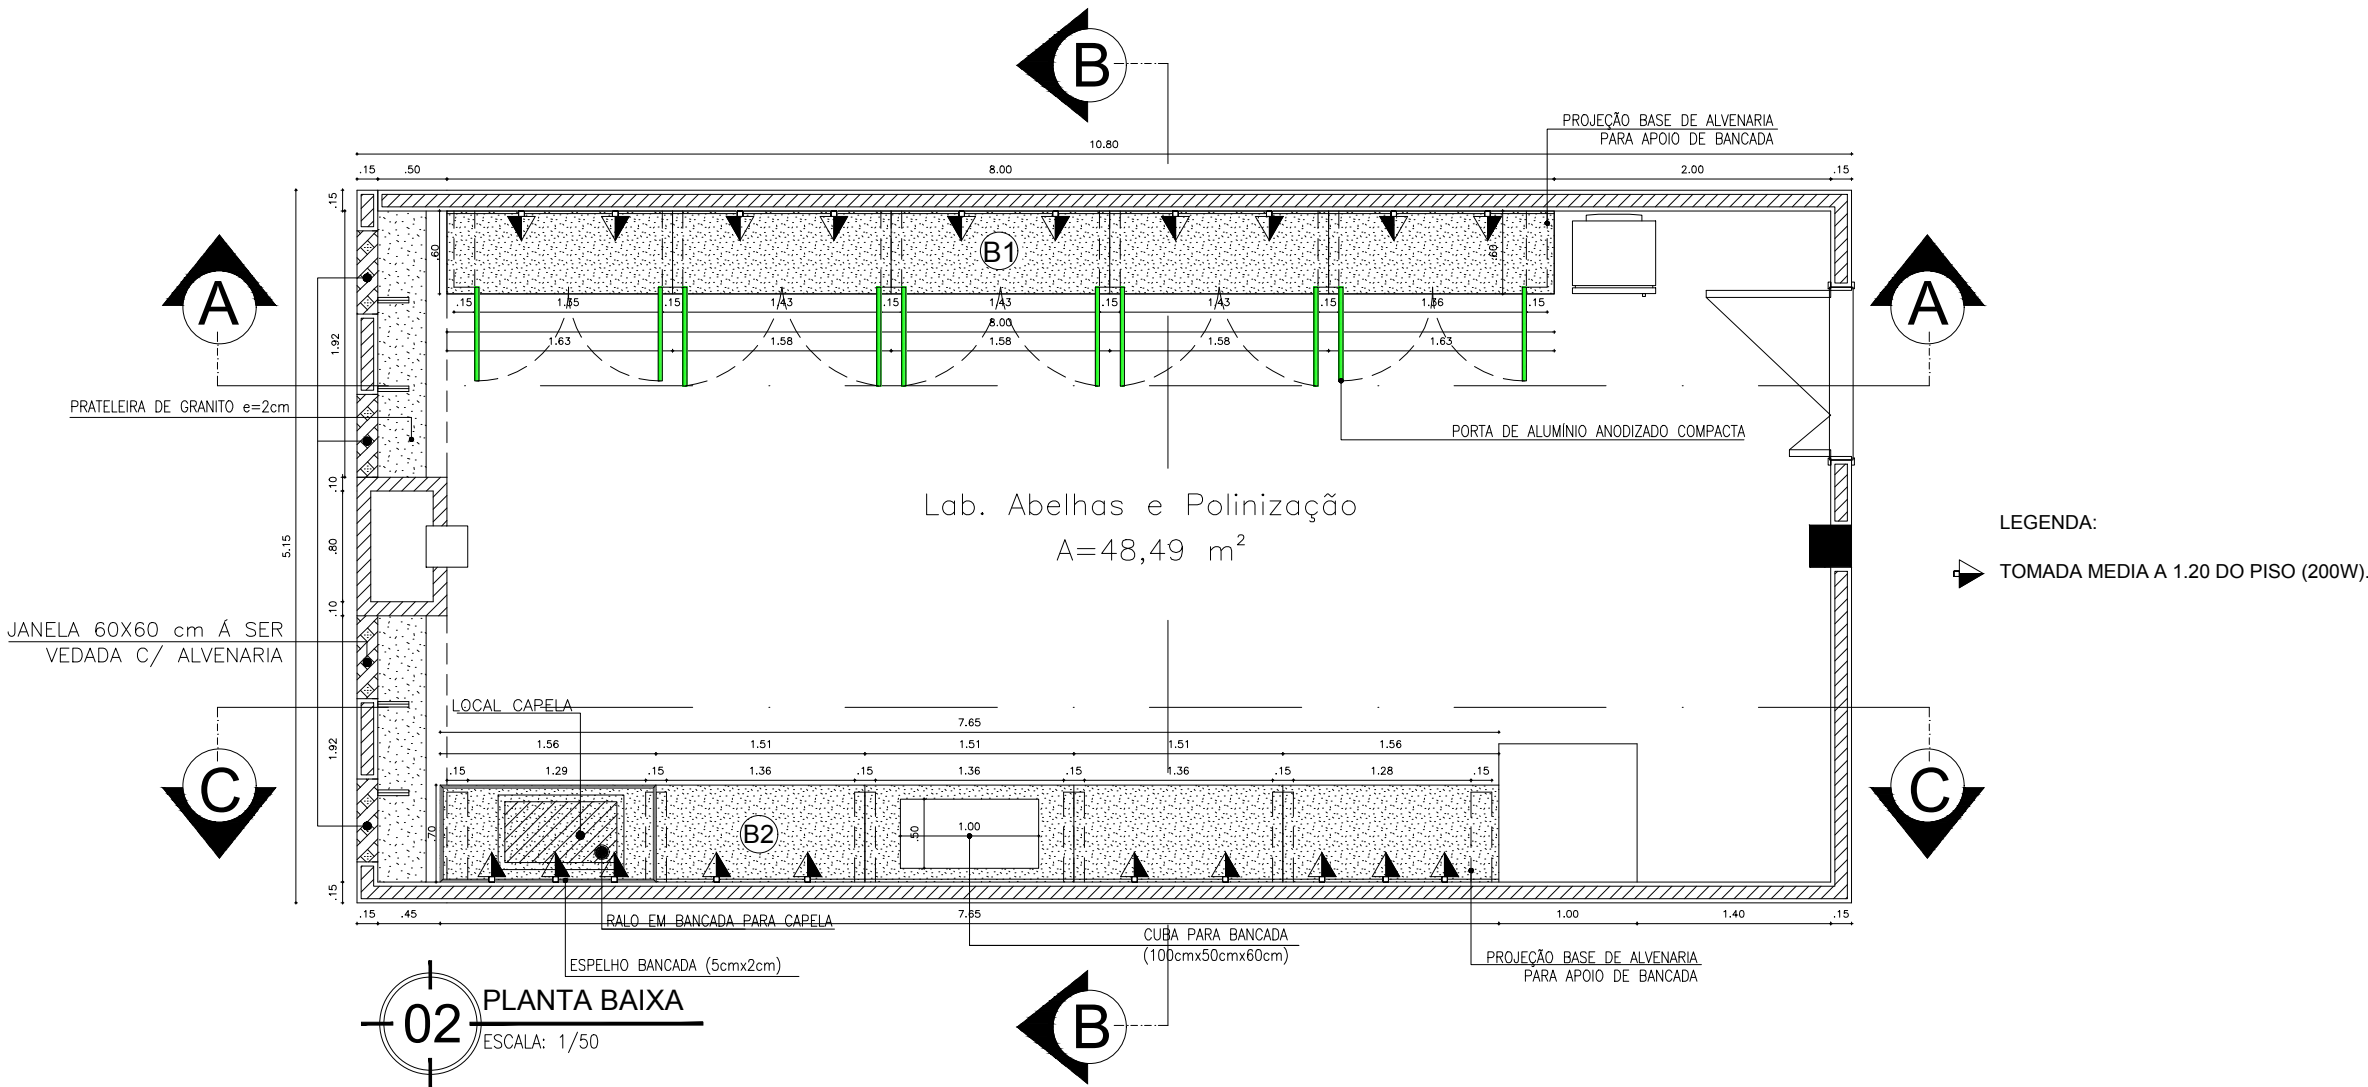


PLANTA CHAVE

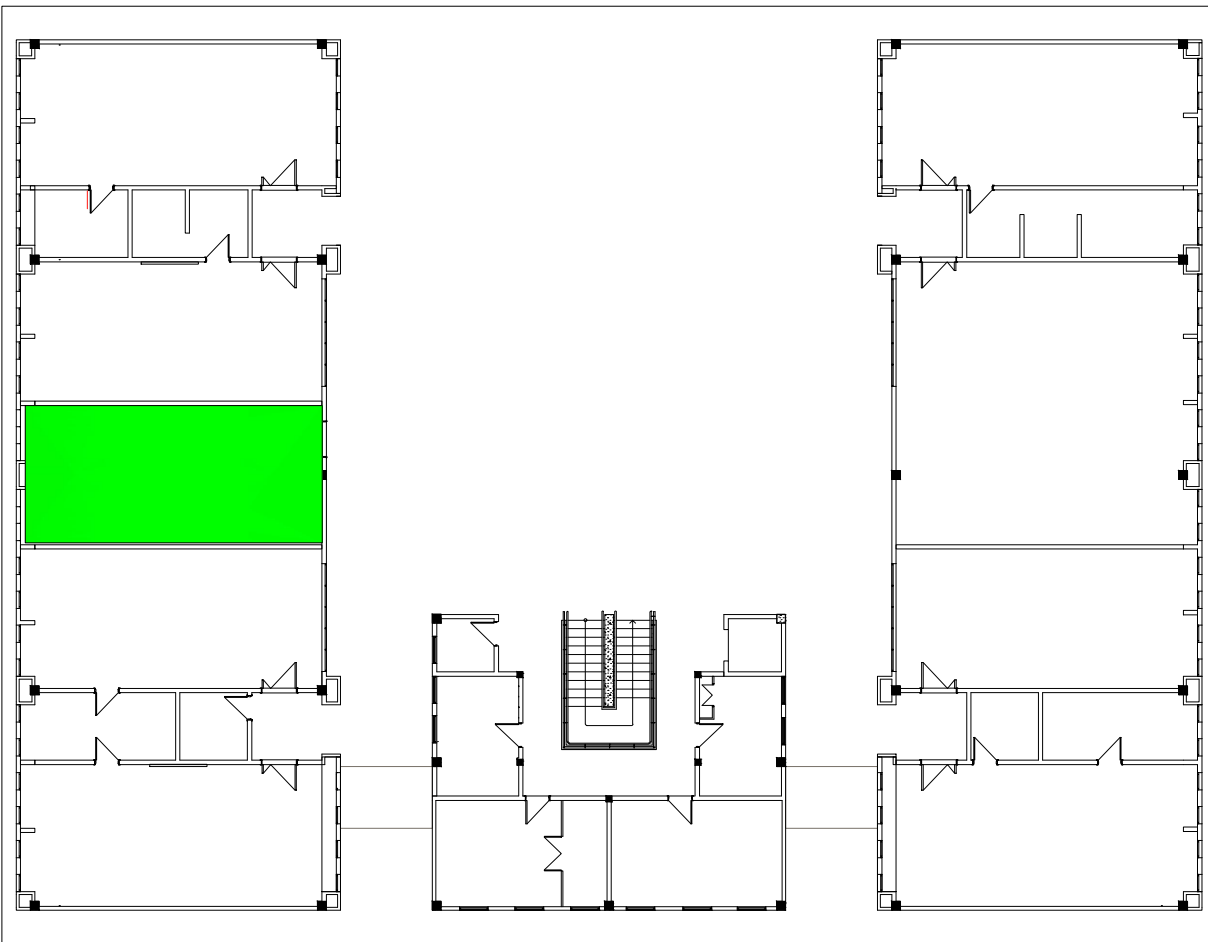

PROJETO ARQUITETÔNICO

ASSUNTO/CONTEÚDO: PLANTA BAIXA E CORTES (LABORATÓRIO DE ABELHAS E POLINIZAÇÃO)		
TIPO DE EDIFICAÇÃO: LABORATÓRIO ESCOLAR	ESCALA: INDICADA	TAM. DE PAPEL: A2
PROPRIETÁRIO: Instituto Federal de Educação, Ciência e Tecnologia do Ceará - CAMPUS CRATEÚS		DATA: 29/04/2019
ENDEREÇO: Av. Dr. Geraldo Barbosa Marques, 567 - Venâncios, Crateús - CE, 63708-260		REVISÃO: 29/04/2019
RESPONSÁVEL TÉCNICO: ALEX SOUSA		Nº DA PRANCHA: 01 / 06
DESENHO: RENDSON SALDANHA TEC. EM EDIFICAÇÕES -RNP. 06114136113		RNP: 261081506-9