

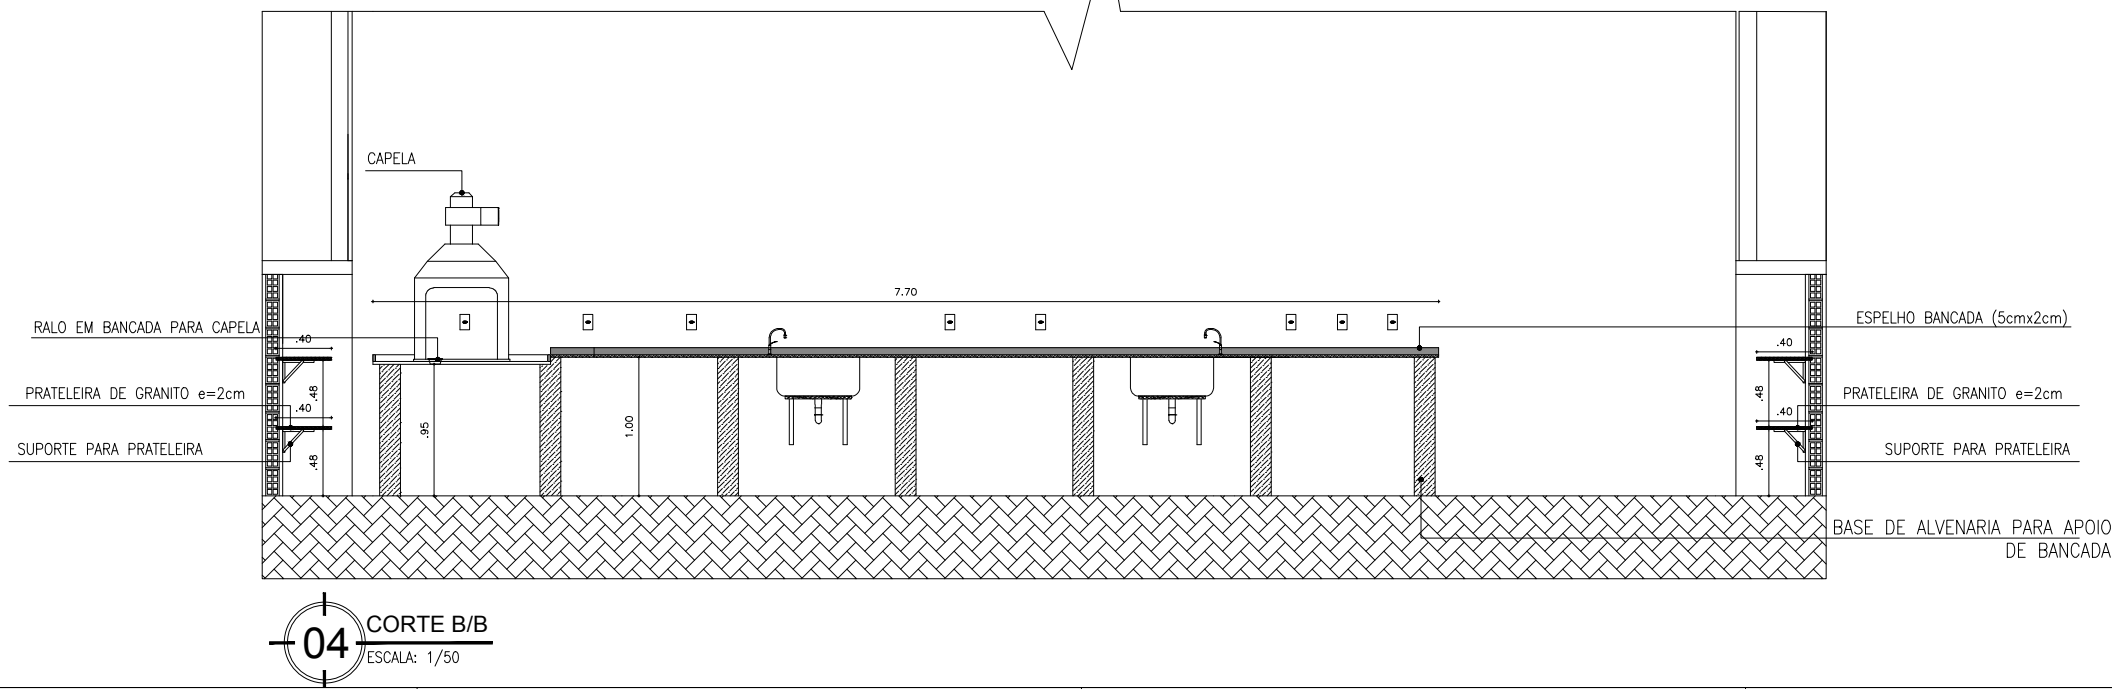
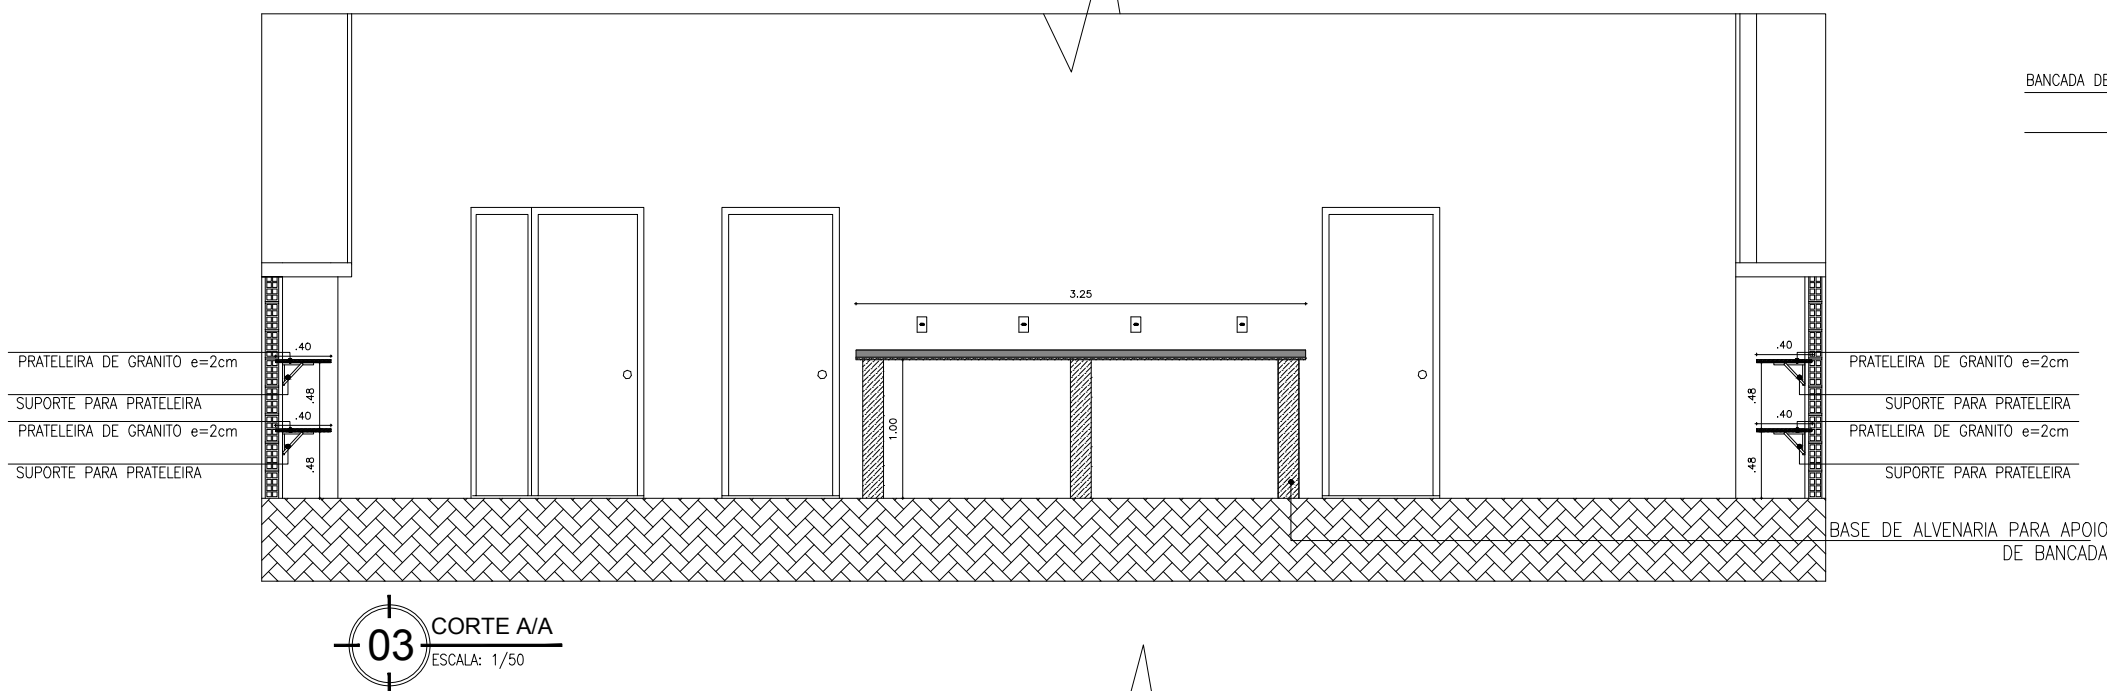
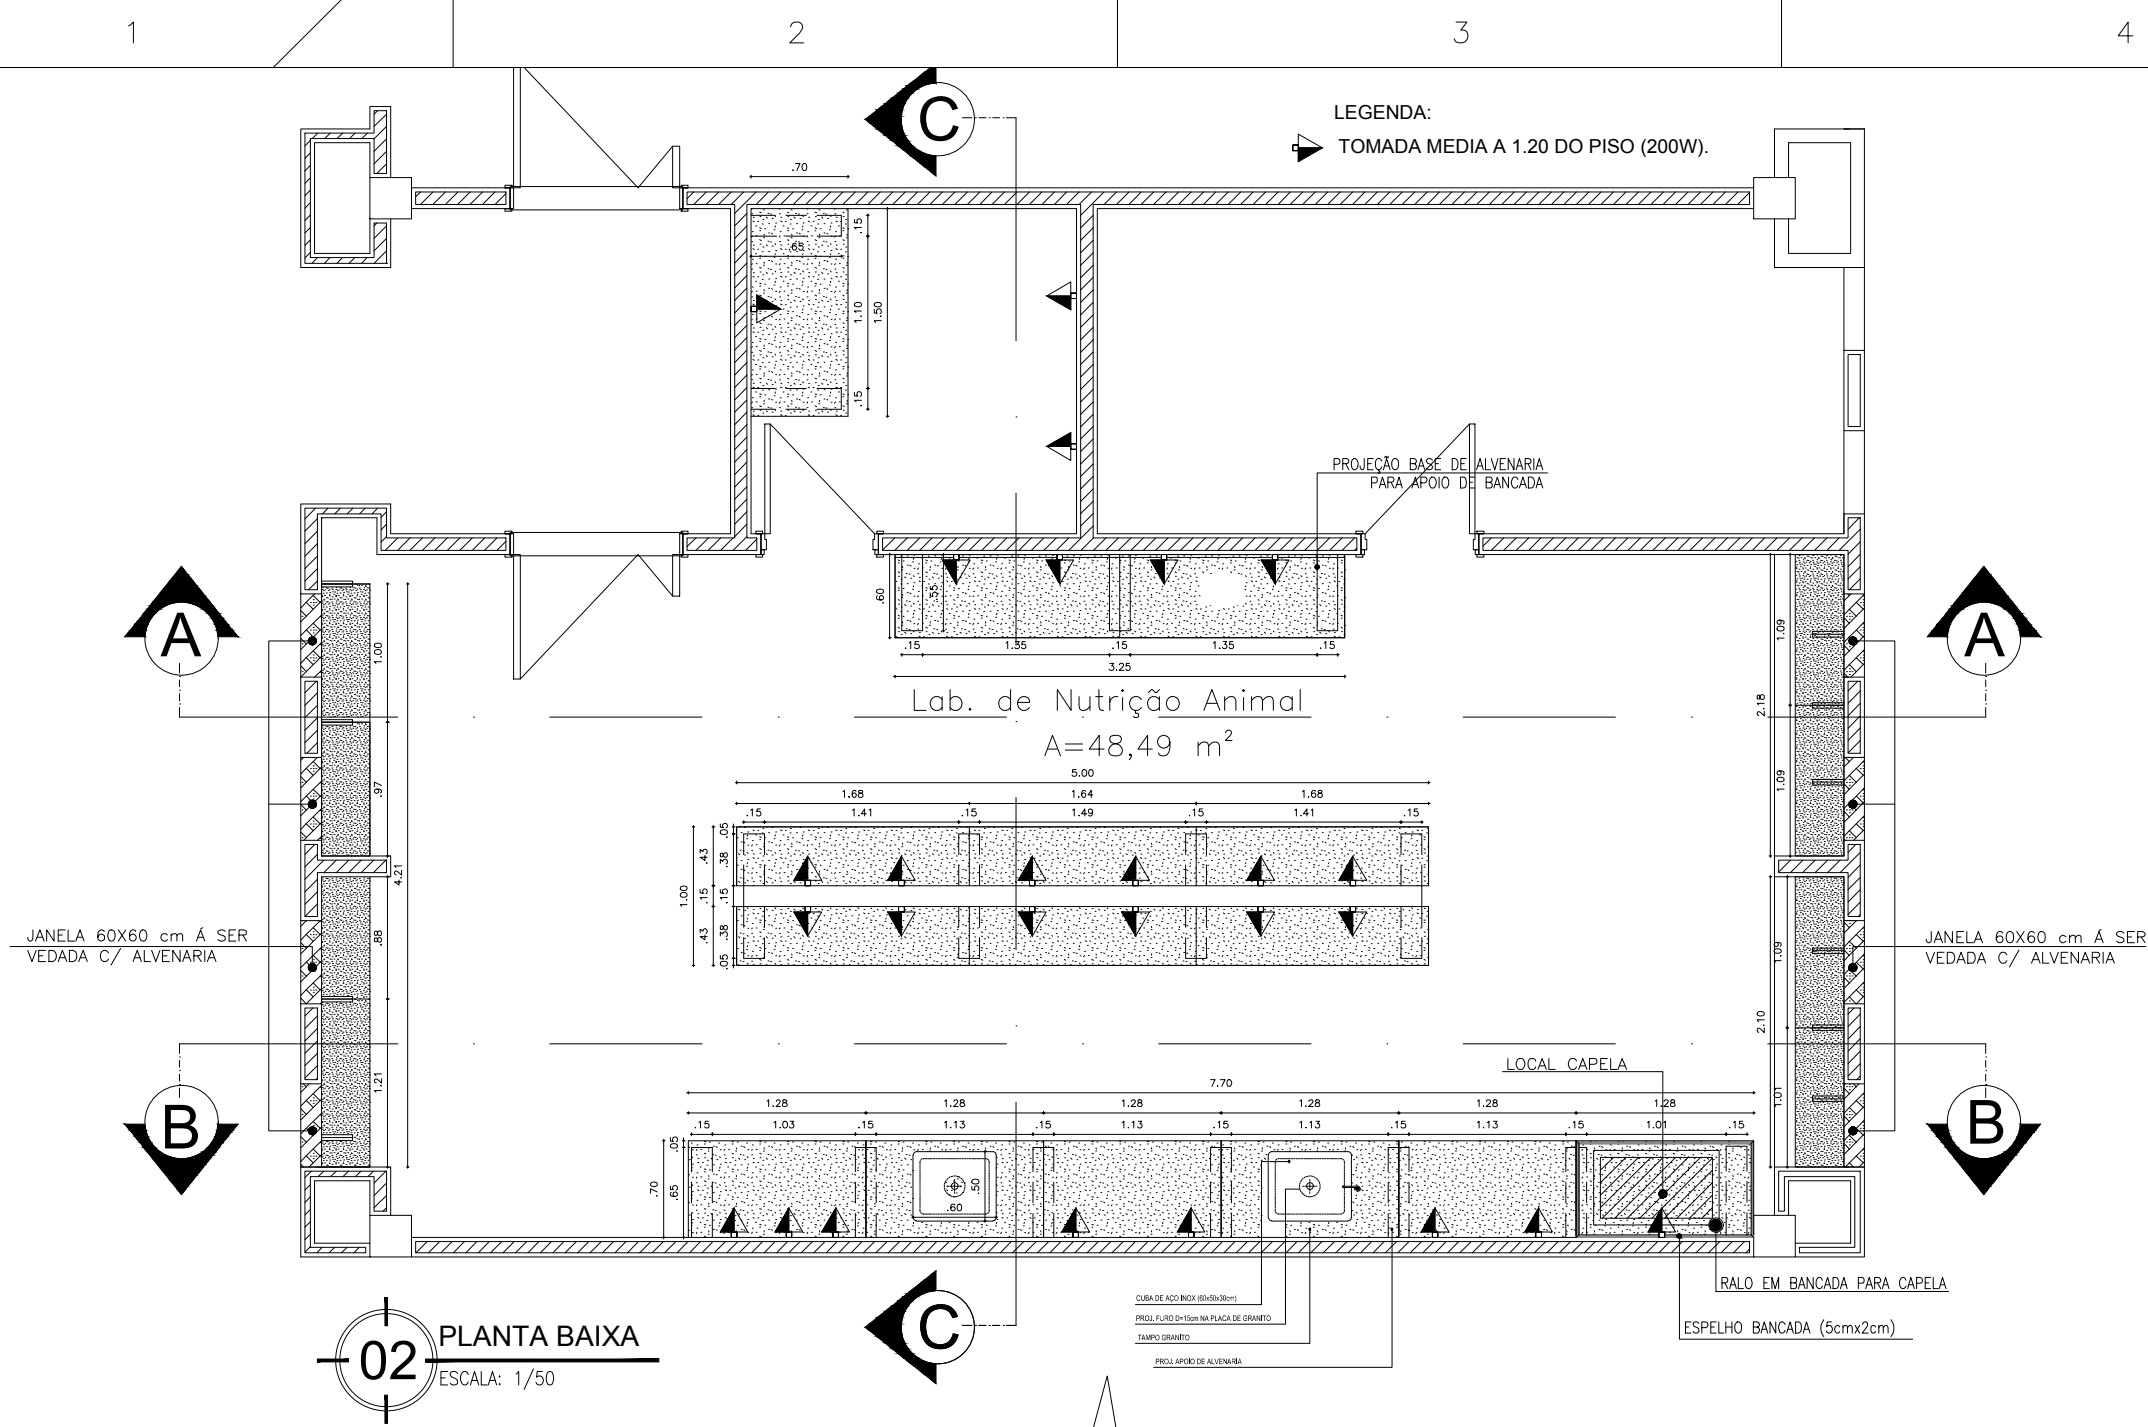


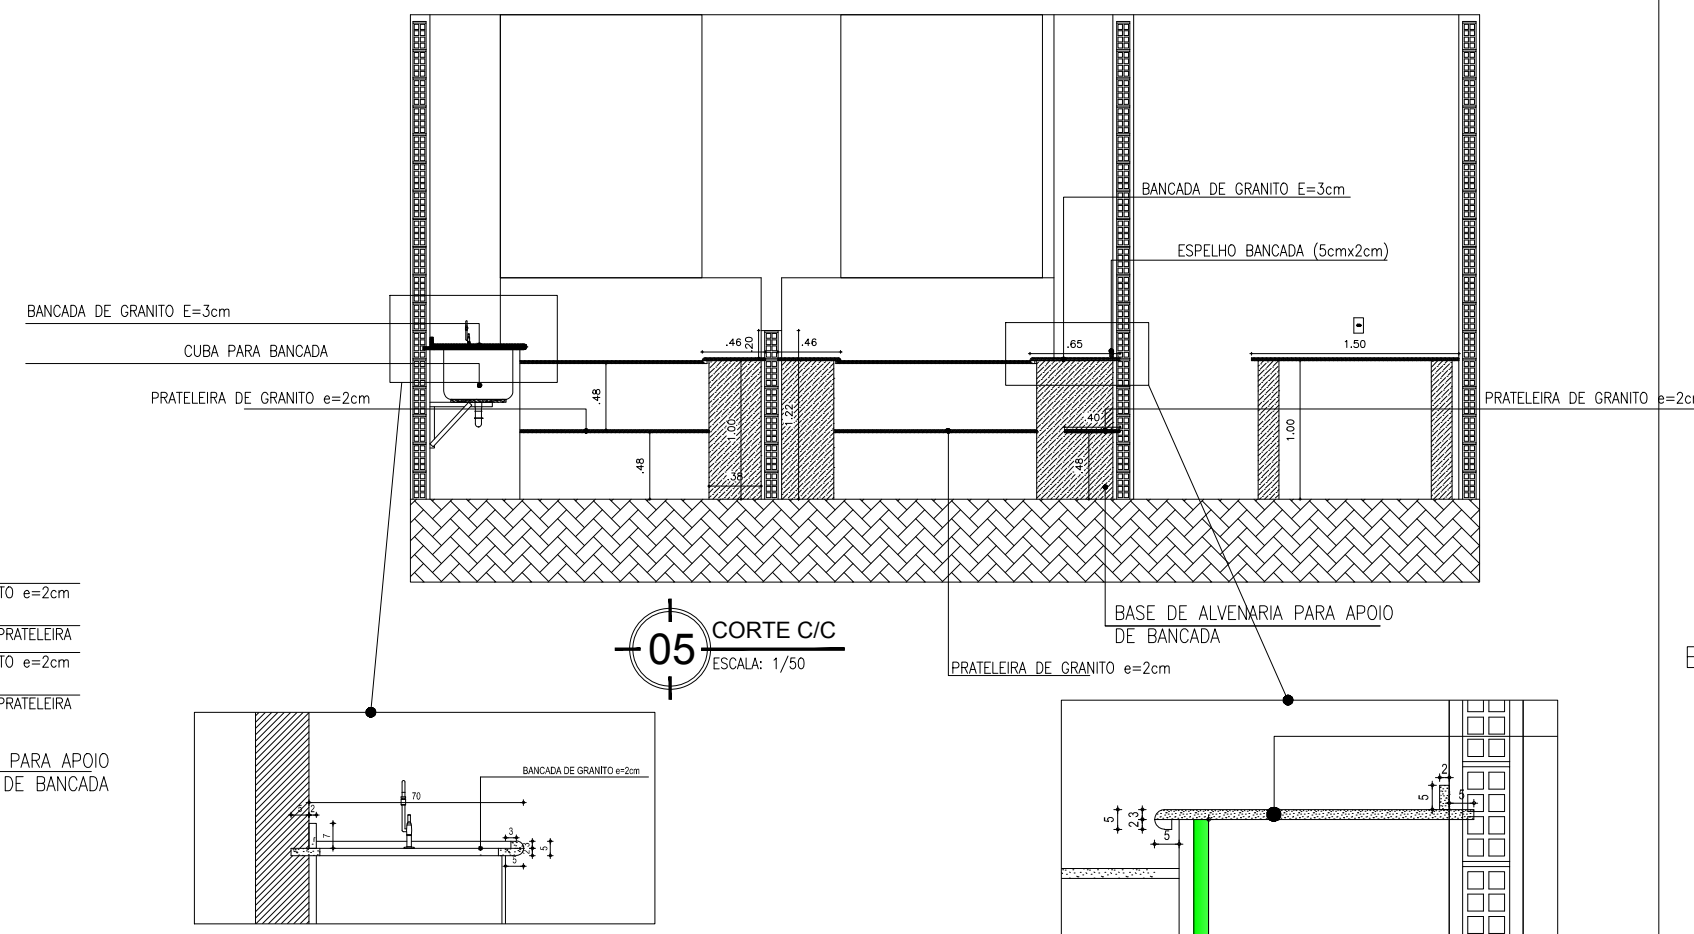

PLANTA CHAVE

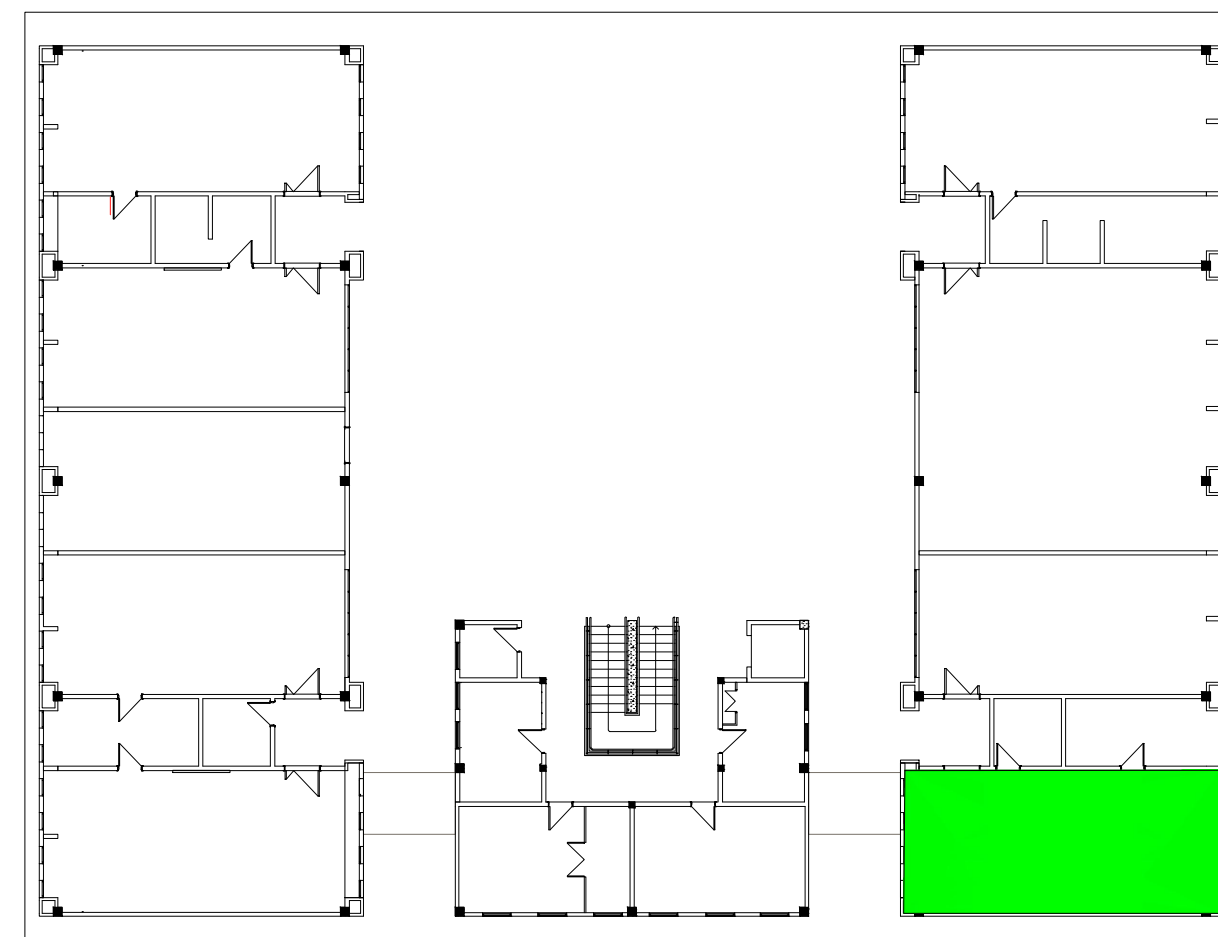

PROJETO ARQUITETÔNICO

ASSUNTO/CONTEÚDO: PLANTA BAIXA E CORTES (LABORATÓRIO DE NUTRIÇÃO ANIMAL)

TIPO DE EDIFICAÇÃO:
LABORATÓRIO ESCOLAR

ESCALA:
INDICADA

TAM. DE PAPEL:
A2

PROPRIETÁRIO:
Instituto Federal de Educação, Ciência e Tecnologia do Ceará - CAMPUS CRATEÚS

DATA:
29/04/2019

ENDEREÇO:
Av. Dr. Geraldo Barbosa Marques, 567 - Venâncios, Crateús - CE, 63708-260

REVISÃO:
29/04/2019

RESPONSÁVEL TÉCNICO

ALEX SOUSA

RNP: 261081506-9

DESENHO:
RENDSON SALDANHA TEC. EM EDIFICAÇÕES -RNP. 06114136113

Nº DA PRANCHA:

04 / 06