




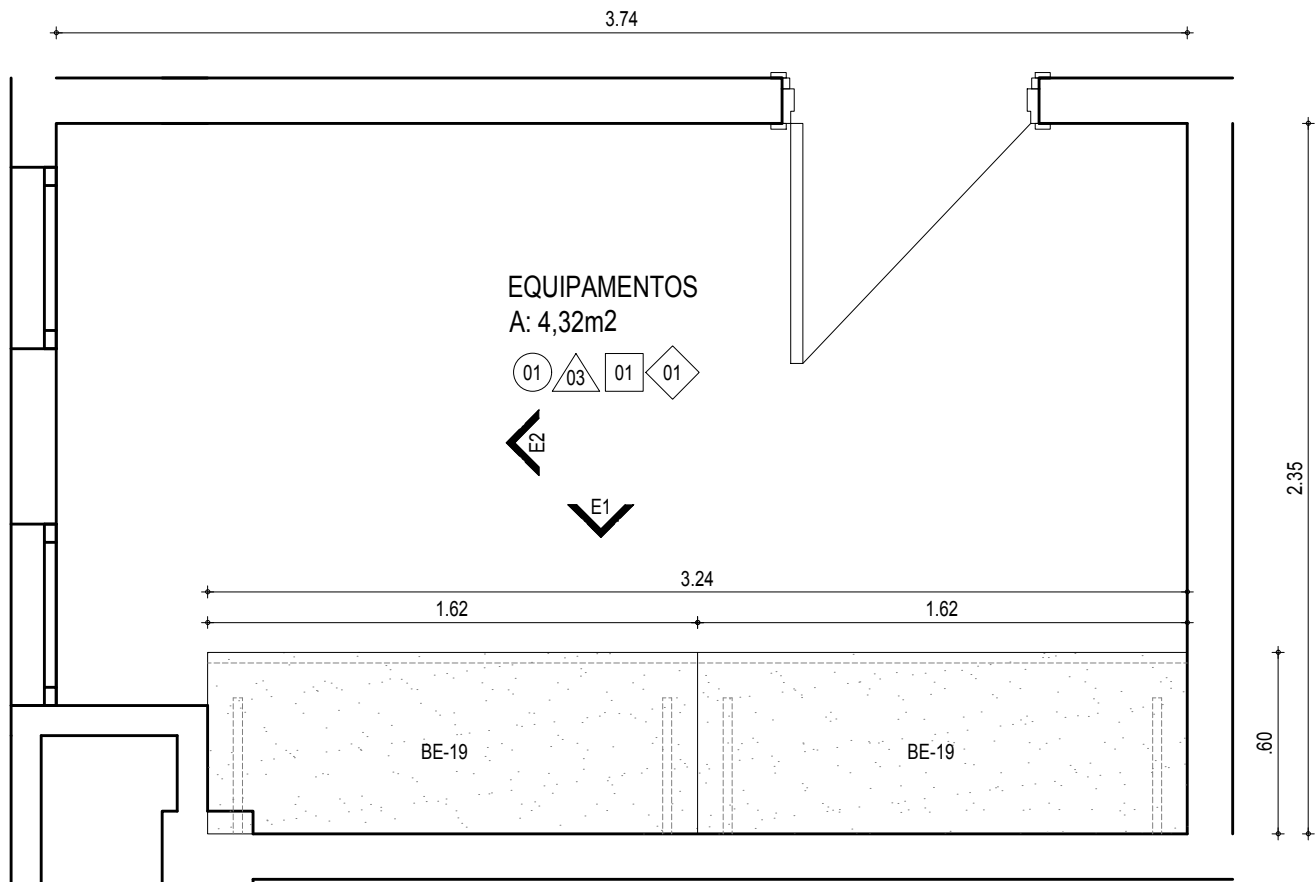


01 PLANTA SALA EQUIP. - FISIOLOGIA VEGETAL
ESC.:1/25

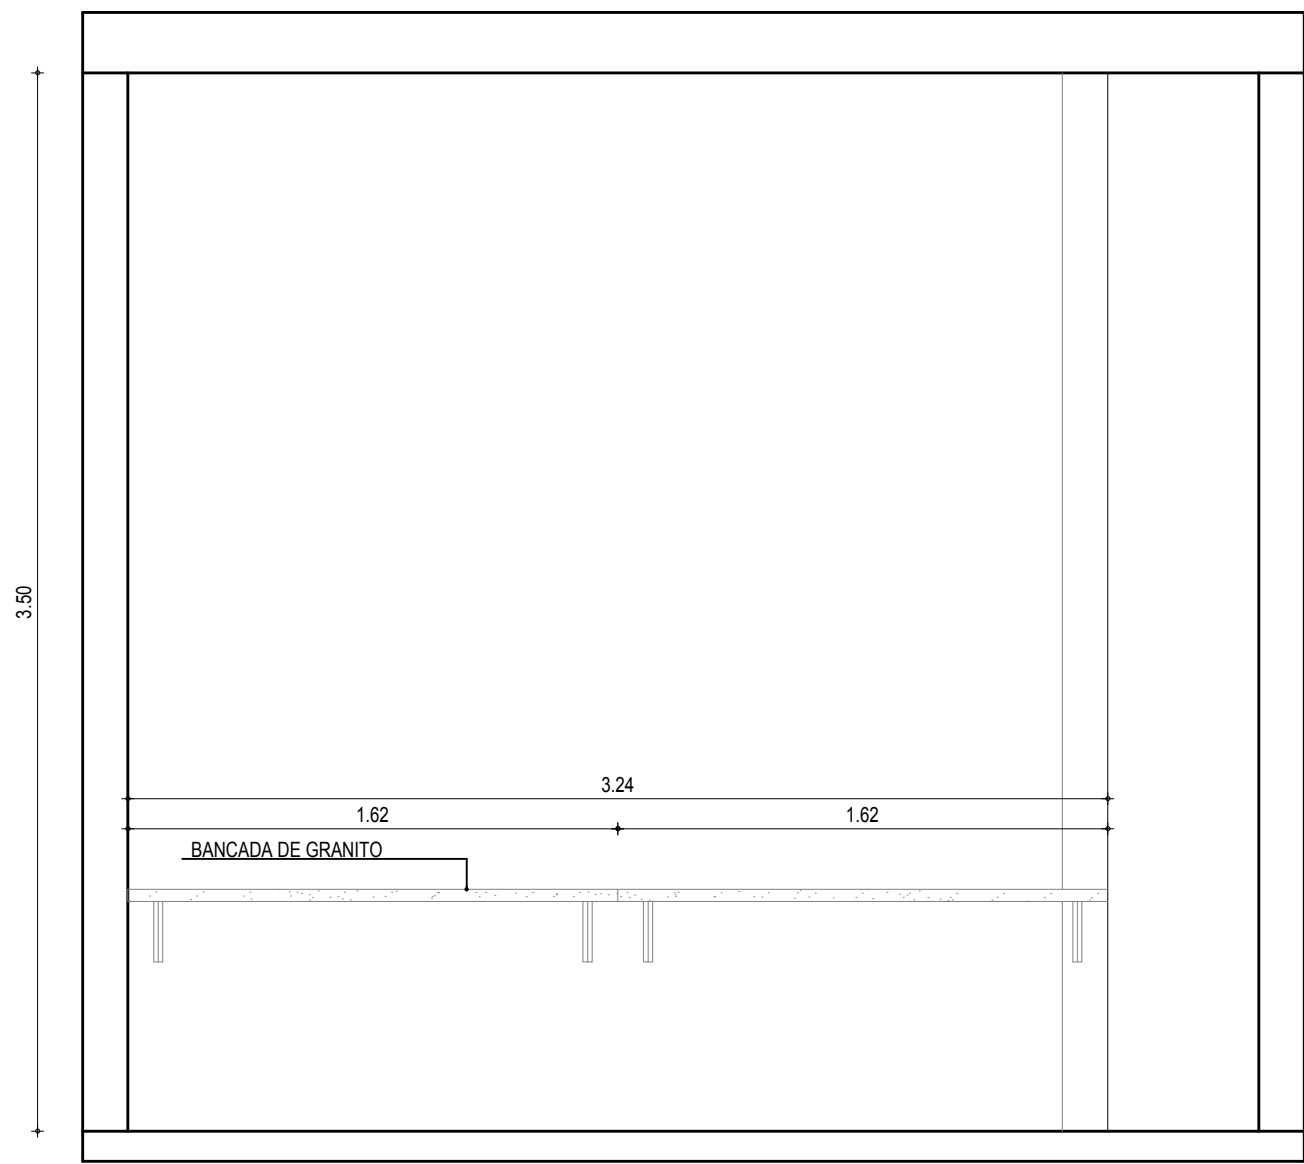


02 ELEVAÇÃO 01 SALA EQUIP. - FISIOLOGIA VEGETAL
ESC.:1/25

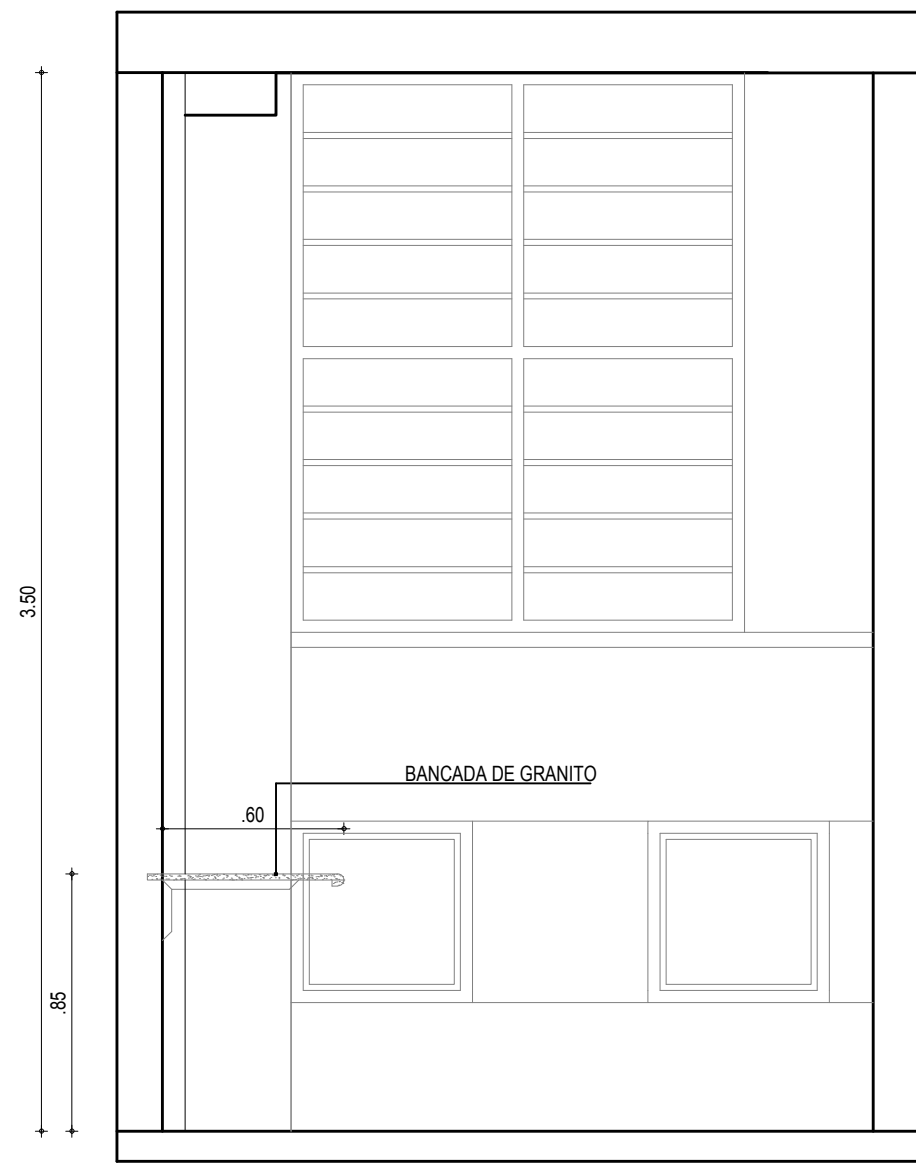


03 ELEVAÇÃO 02 SALA EQUIP. - FISIOLOGIA VEGETAL
ESC.:1/25

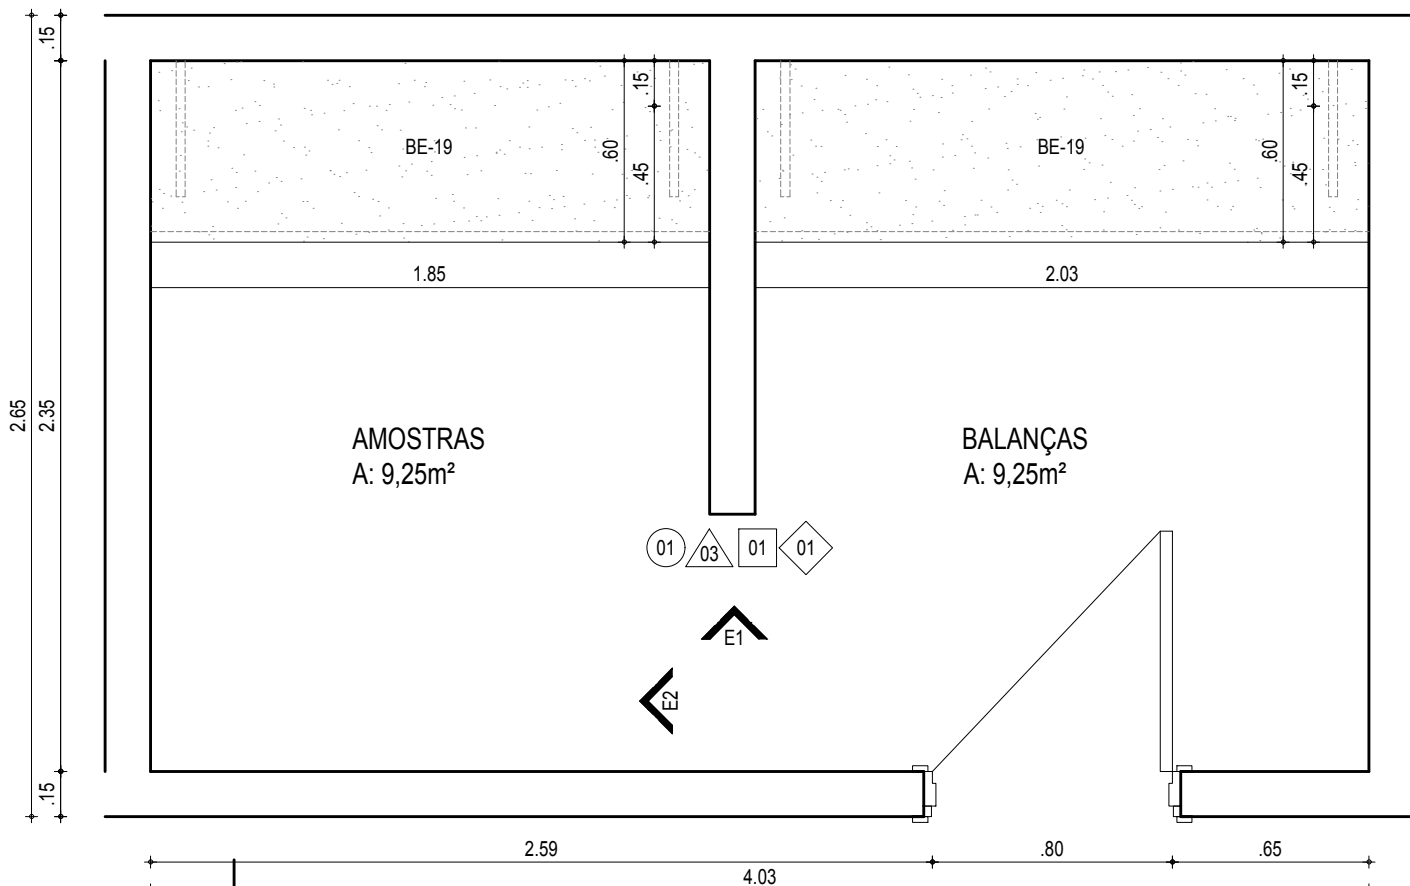


04 PLANTA SALA AMOSTRAS/ BALANÇAS - BROMATOLOGIA
ESC.:1/25

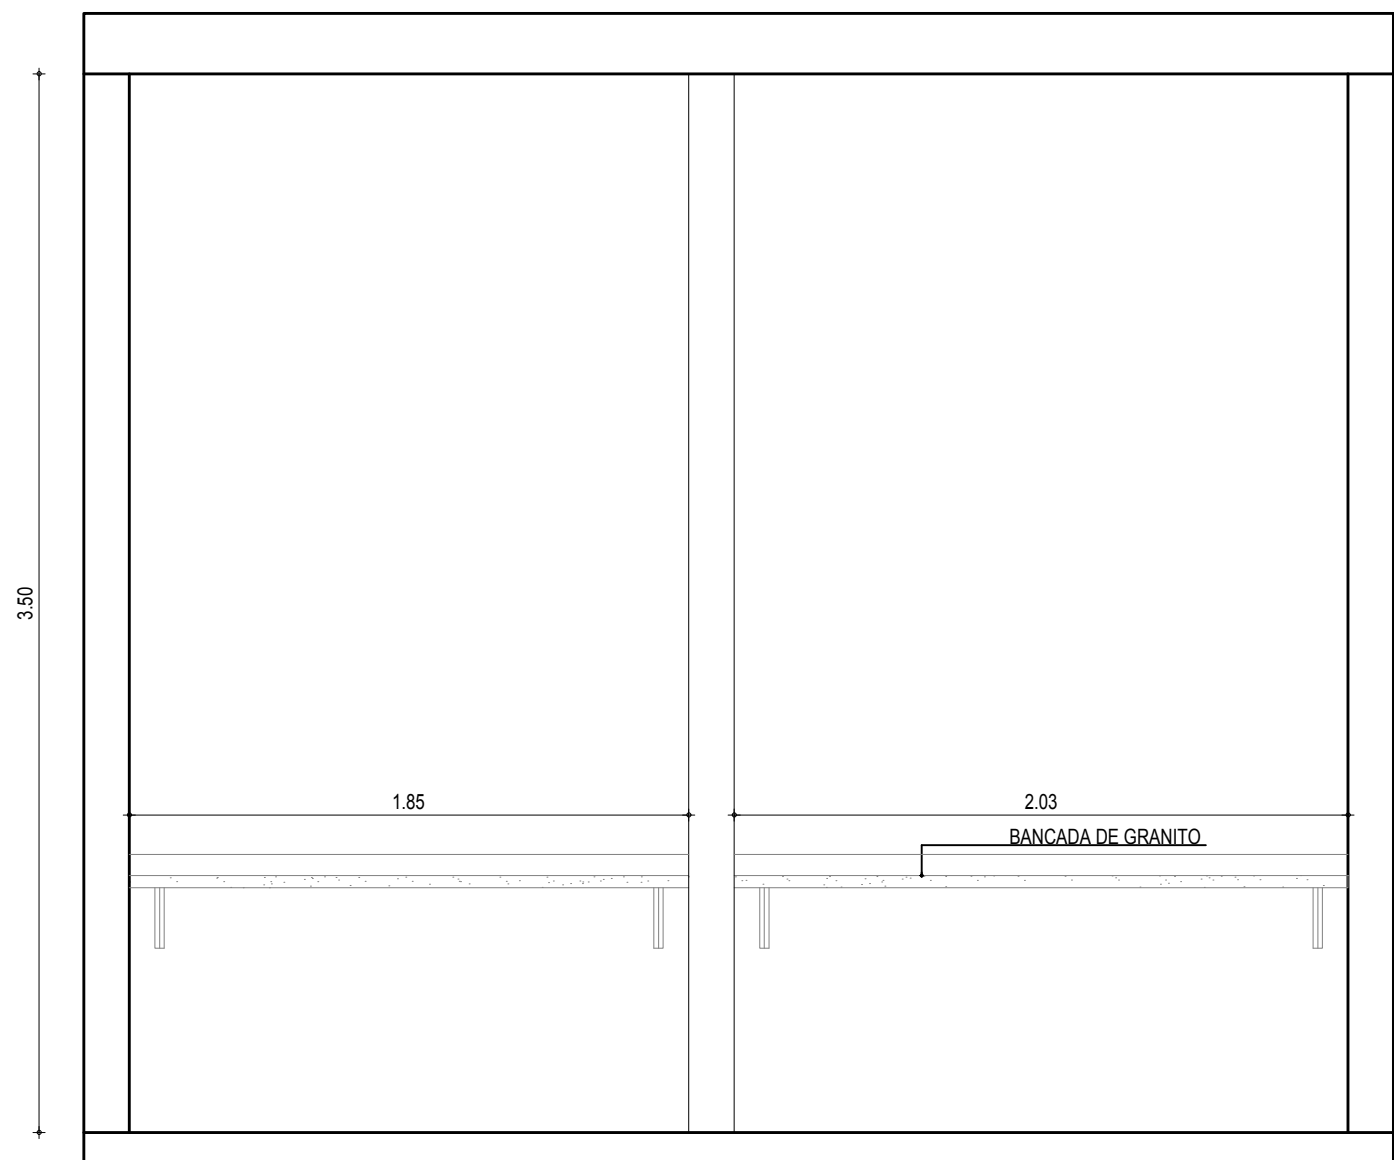


05 ELEVAÇÃO 01 SALA AMOSTRAS/ BALANÇAS -BROMATOLOGIA
ESC.:1/25

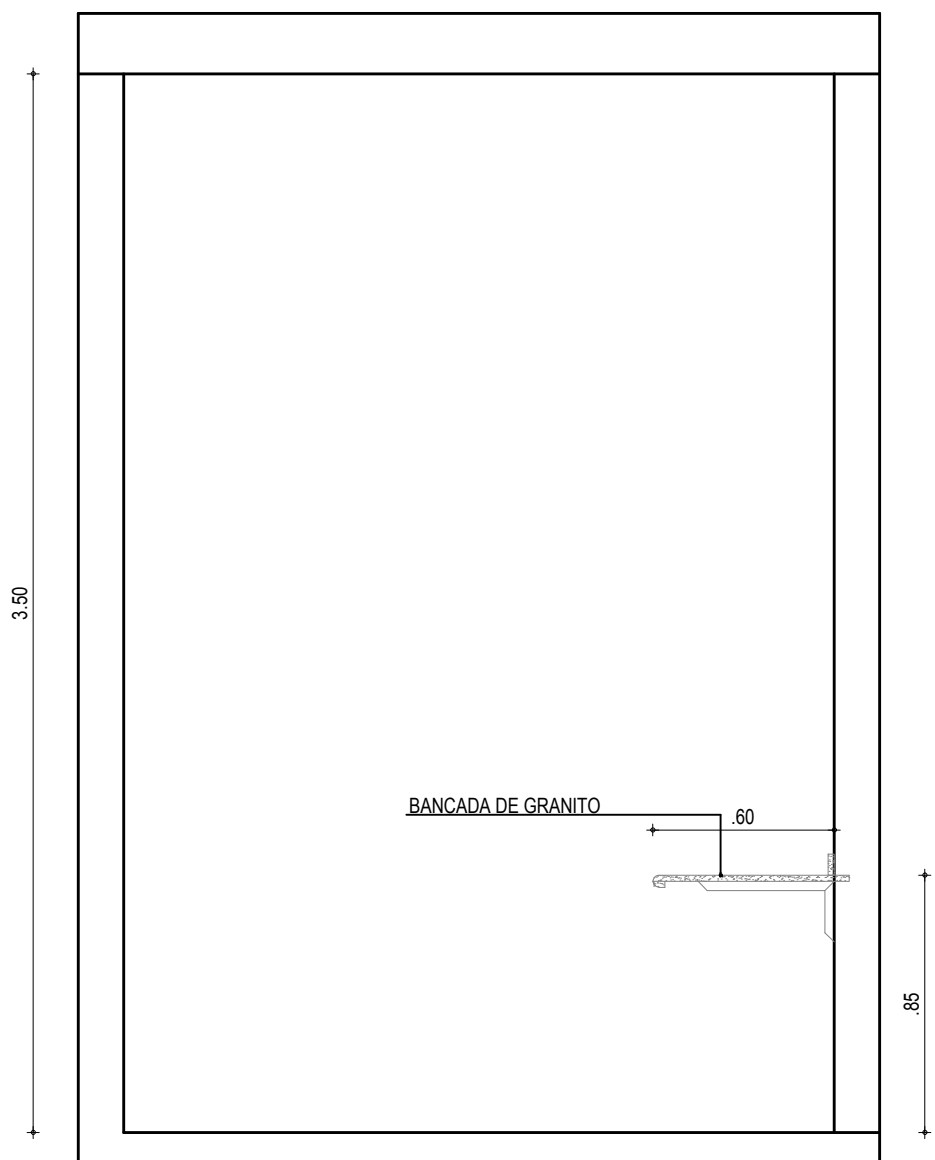


06 ELEVAÇÃO 02 SALA AMOSTRAS/ BALANÇAS -BROMATOLOGIA
ESC.:1/25

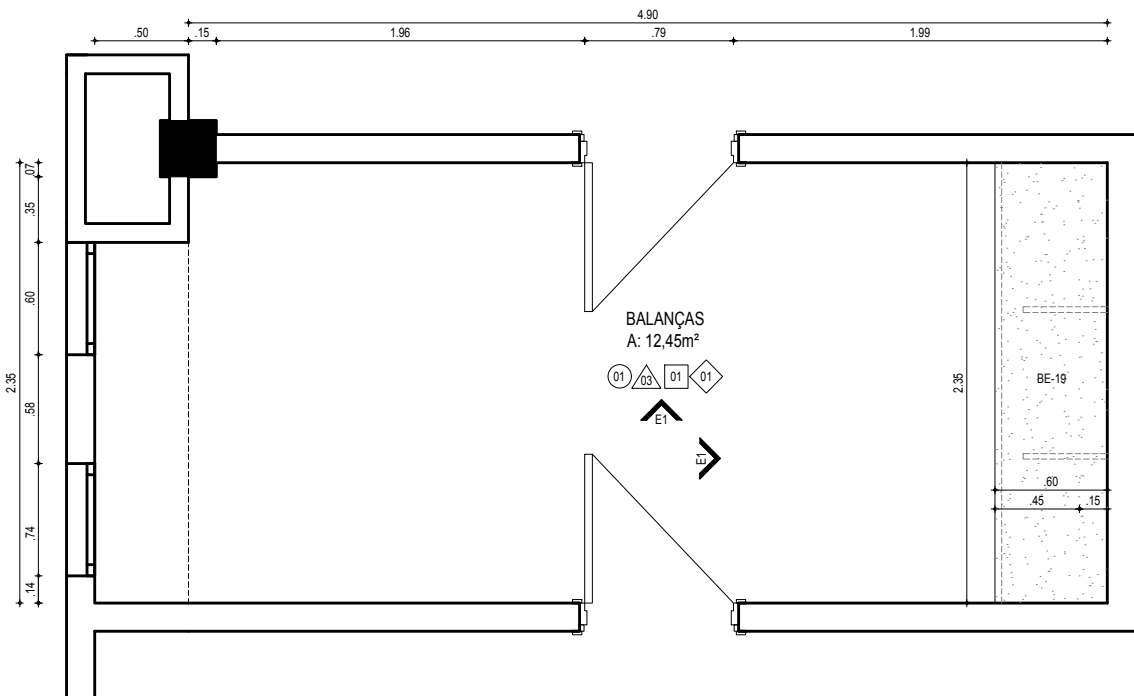

07 PLANTA SALA BALANÇAS - QUÍMICA DO SOLO
ESC.:1/25

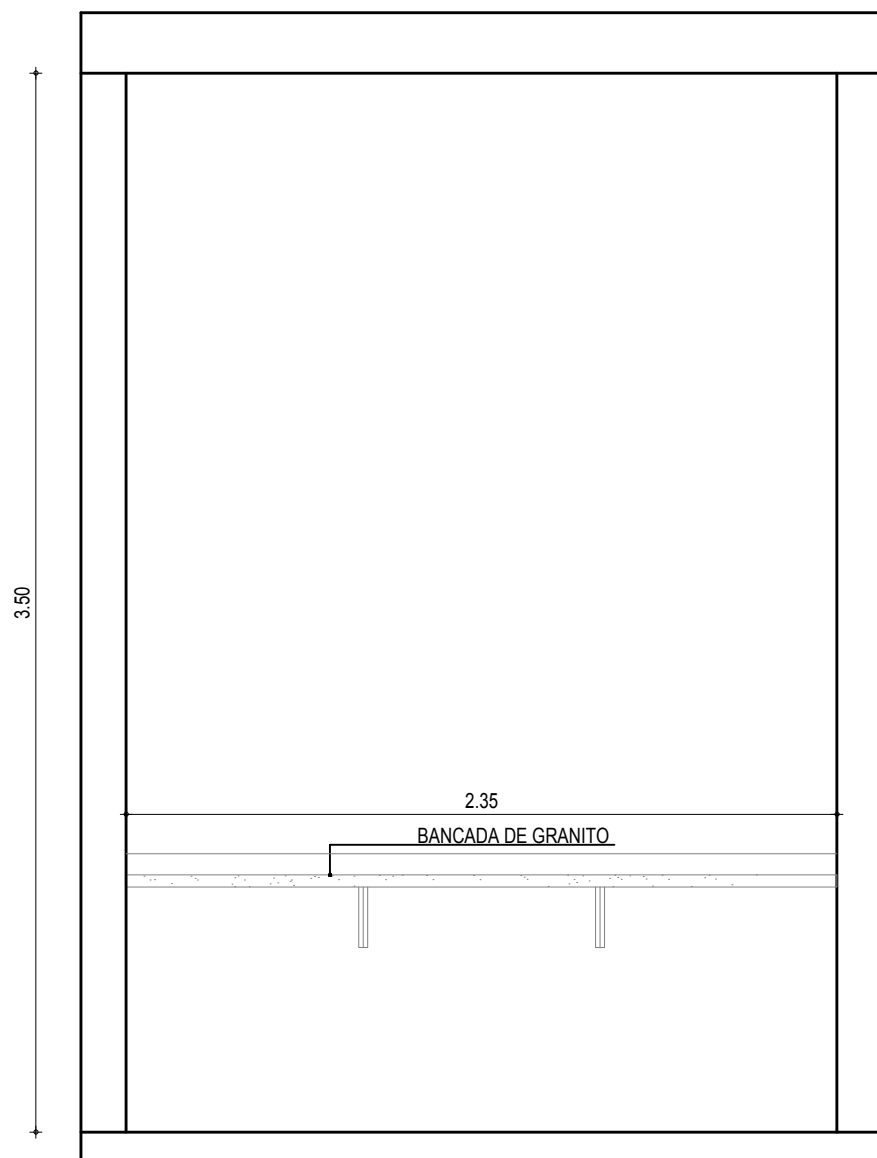

08 ELEVAÇÃO 01 SALA BALANÇAS - QUÍMICA DO SOLO
ESC.:1/25

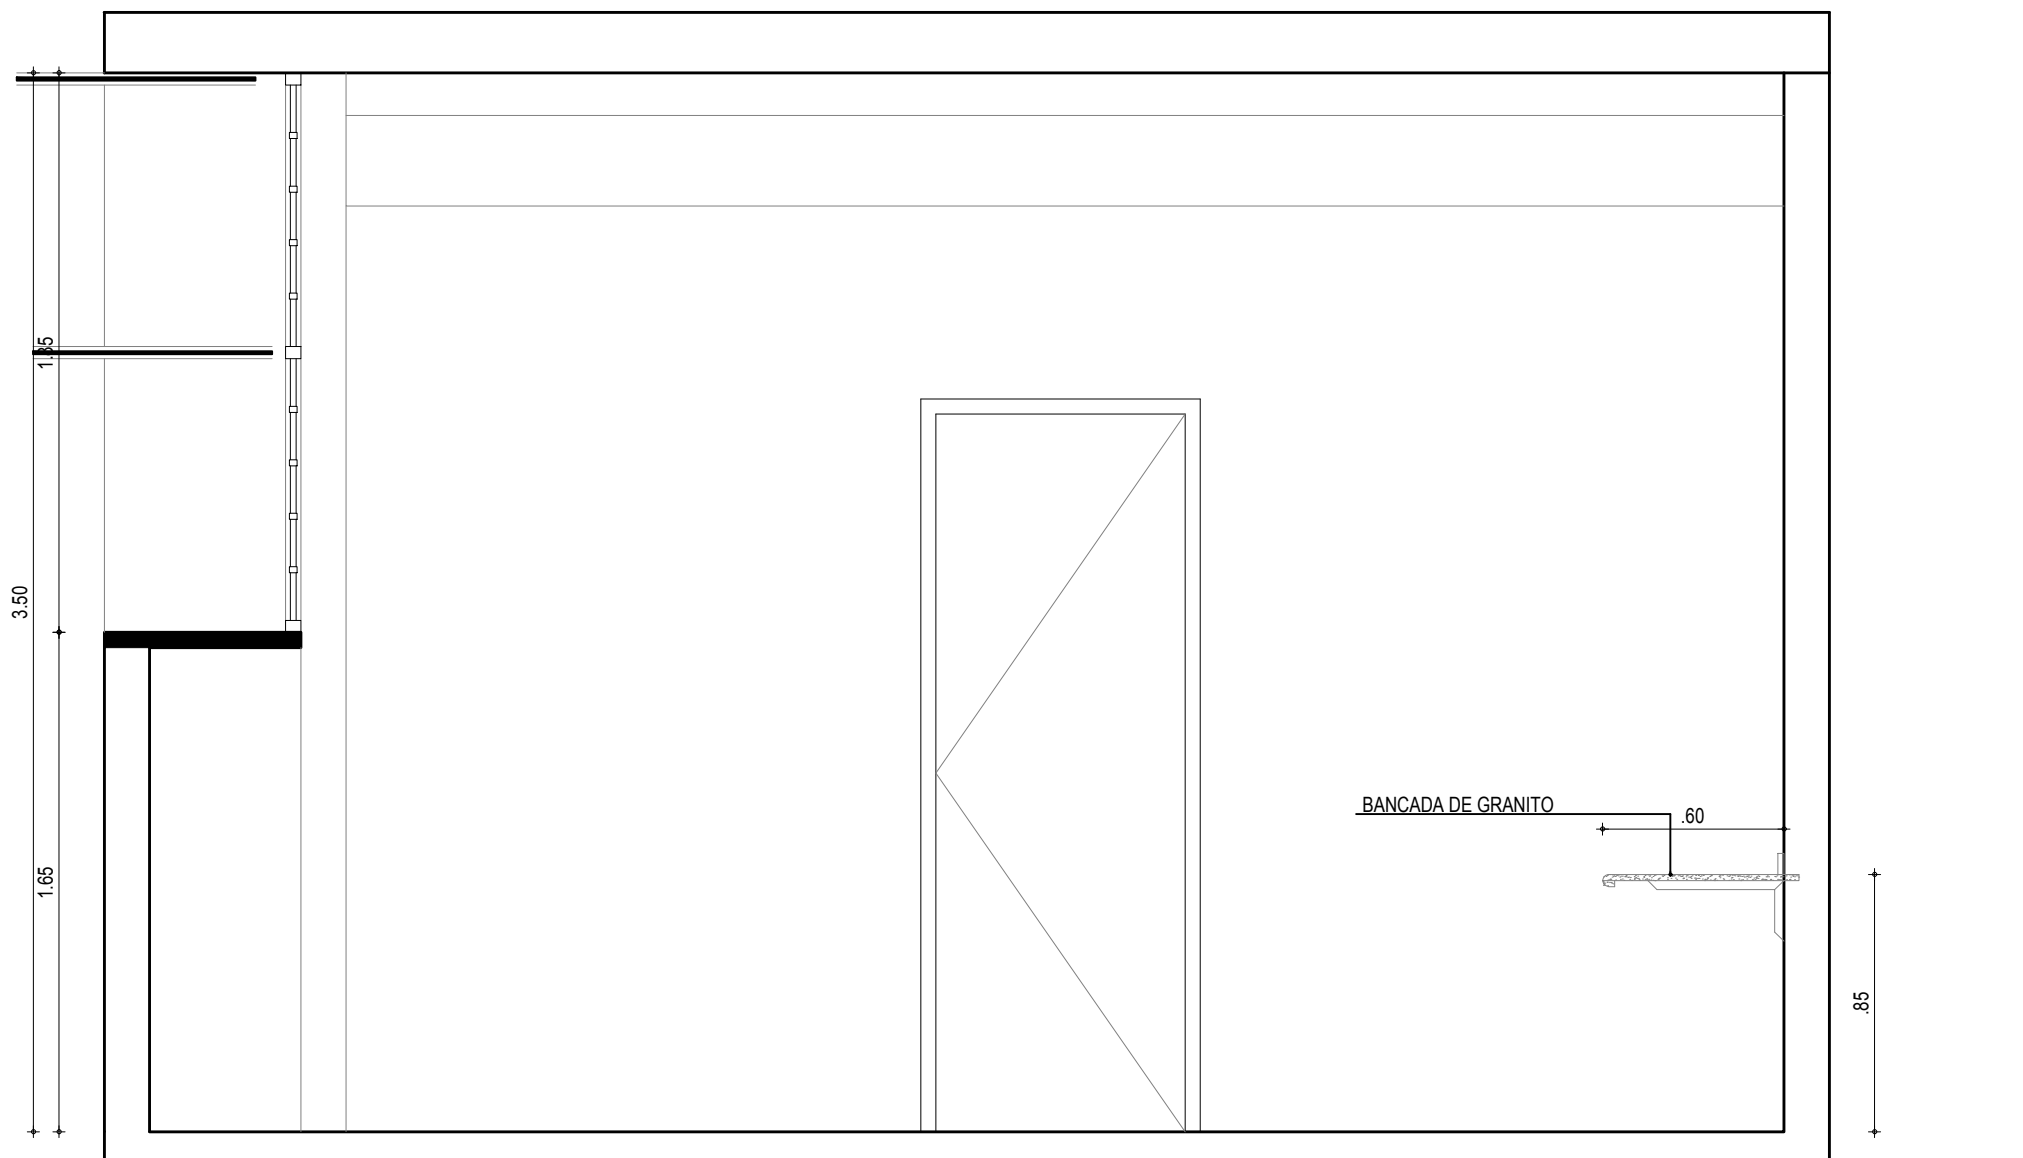

09 ELEVAÇÃO 02 SALA BALANÇAS - QUÍMICA DO SOLO
ESC.:1/25

LEGENDA

○	PISO
01	PISO EM RESINA MONOLÍTICA AUTO-ADENSÁVEL COR CINZA-CLARO
02	PISO INDUSTRIAL POLIDO COM JUNTA A CADA METRO
03	CERÂMICA PEI-IV
04	BLOCO INTERTRAVADO RETANGULAR 20X20X10cm
△	PAREDE
01	LATEX ACRÍLICO
02	TEXTURA ACRÍLICA
03	PINTURA EPOXI ATÉ 1,50m E TEXTURA LISA ATÉ O TETO
04	CERÂMICA
□	TETO
01	TEXTURA SOBRE LAJE APARENTE
02	FORRO-FALSO EM PVC - RÁGUAS DE 20cm
03	FORRO-FALSO EM GESSO ACARTONADO EMASSADO E PINTURA LATEX PVA BRANCO GELO
◇	RODAPÊ
01	RODAPÊ EM RESINA MOLÍTICA. MOLDADO EM FORMATO BOLEADO

SUP	CÓD. ATIV.	INSCRIÇÃO	DV.
01	06.258	15.830	J

FIRMA: ARQUITETOS ASSOCIADOS DELBERG P. LEON LTDA
LOCAL: RUA PEREIRA VALENTE, 1645 - VARJOTA

I.S.S. PROJETO I.S.S. CONSTRUÇÃO

CREA/CAU APROVO

PROPRIETARIO

PROJETO DELBERG PONCE DE LEON - CAU 3576-9

PROJETO RODRIGO PONCE DE LEON - CAU 485217-2

CALCULO

CONSTRUÇÃO

PAGO

REVISÃO	ASSUNTO	DATA	RESPONSÁVEL
02	PROJETO EXECUTIVO	05/04/13	RODRIGO
01	PROJETO BÁSICO	04/03/13	RODRIGO

RUA PEREIRA VALENTE, 1645 - VARJOTA - CEP 80160-250 - FORTALEZA TEL 853 3244 1333 - FAX 853 3261 6805 - www.delbergarquitetos.com.br	
CONTRATANTE INSTITUTO FEDERAL DE EDUCAÇÃO CIÊNCIA E TECNOLOGIA DO CEARÁ - CRATEÚS	
PROJETO ARQUITETURA IFCE - CRATEÚS	
PRANCHA	ETAPA: PROJETO EXECUTIVO
- ARQUITETURA DE INTERIORES DETALHES AMBIENTES	
RESPONSÁVEL(S) Arq. Delberg Ponce de Leon / Arq. Rodrigo Ponce de Leon	
ETAPA EXECUTIVO	DESENHO GABRIELLA S.
ESCALA INDICADA	DATA ABRIL/2013

PRANCHA	ESP.	QTD.
01	1:50	PRETO
02	1:50	PRETO
O PROJETO E A TÉCNICA REPRESENTATIVAS SÃO DE PROPRIEDADE DE DELBERG ARQUITETOS ASSOCIADOS. O PROJETO CONTIDO NESTA PRANCHA NÃO PODERÁ SER COPIADO, DIVULGADO A TERCEIROS OU UTILIZADO SEM O CONSENTIMENTO ESCRITO DOS ARQUITETOS.