




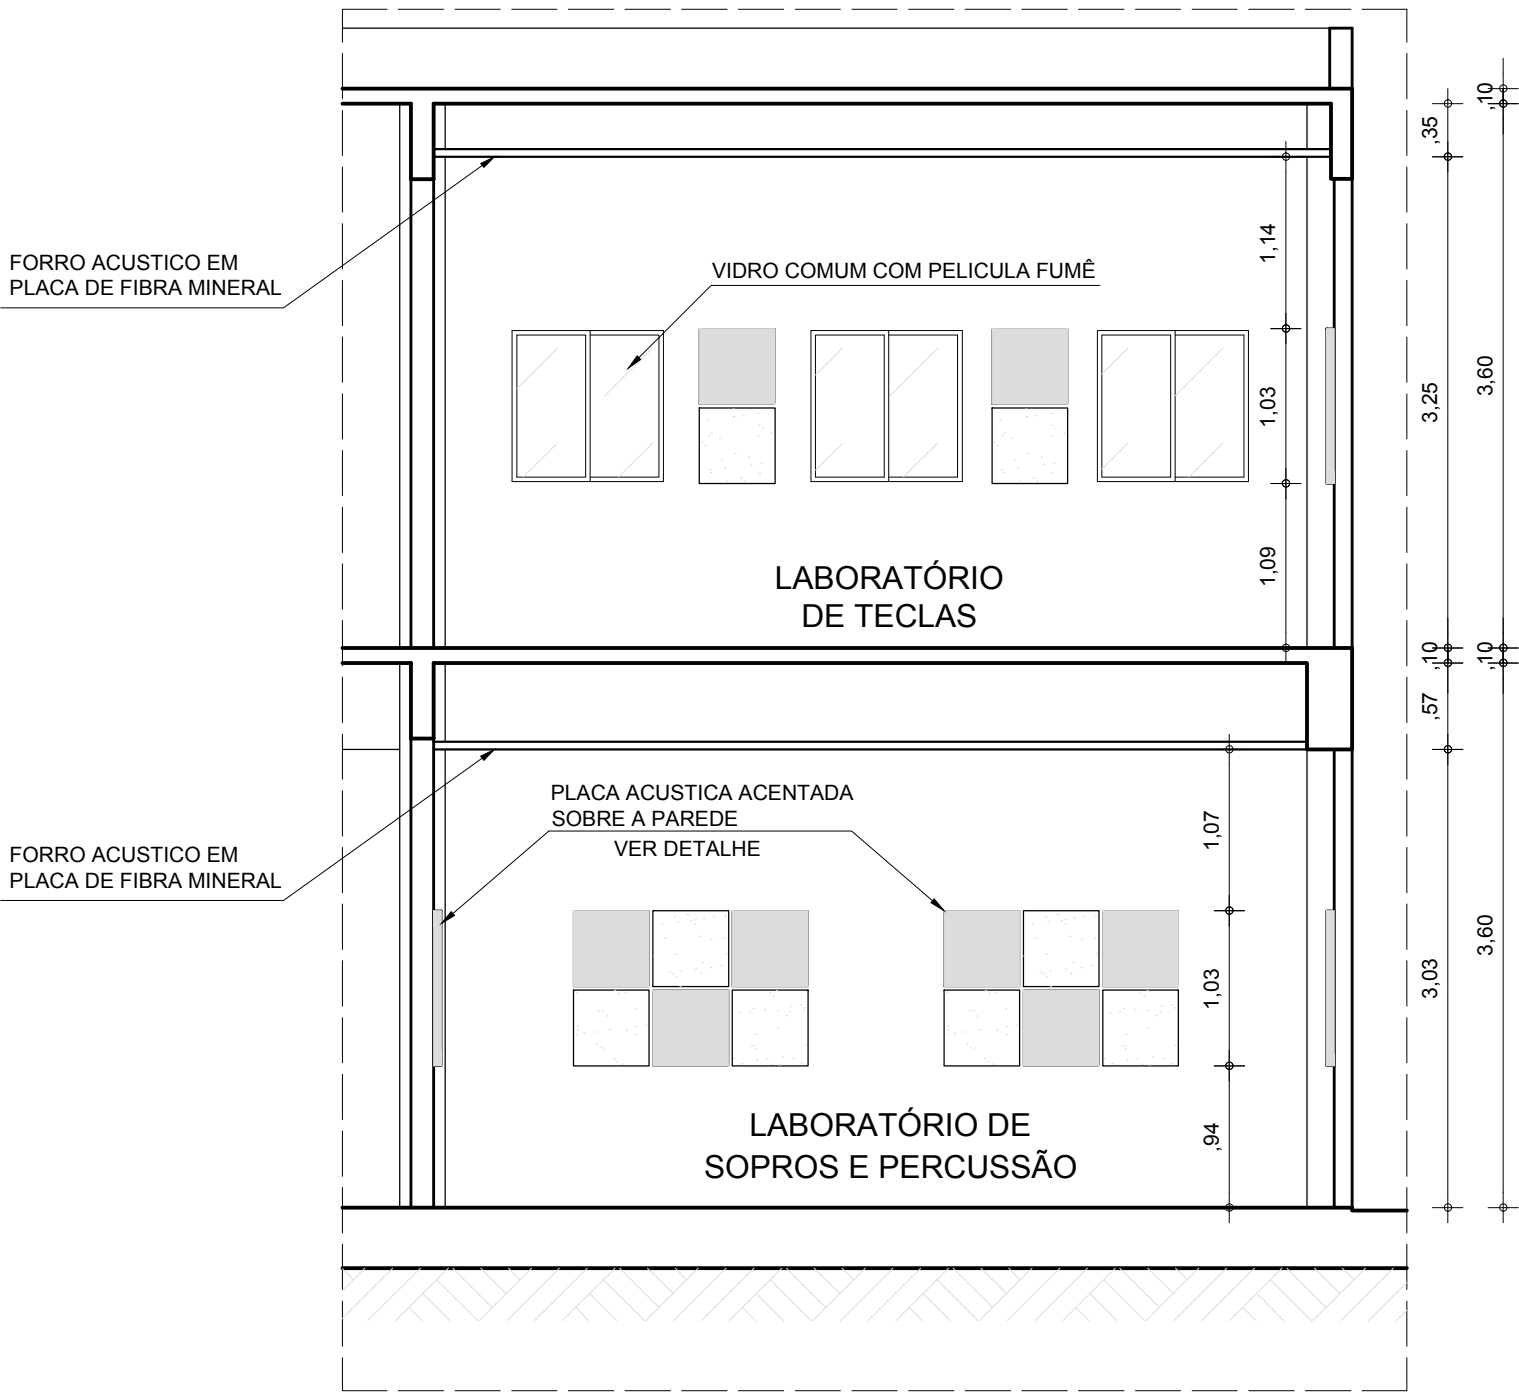

01 CORTE AA
ESCALA 1/50

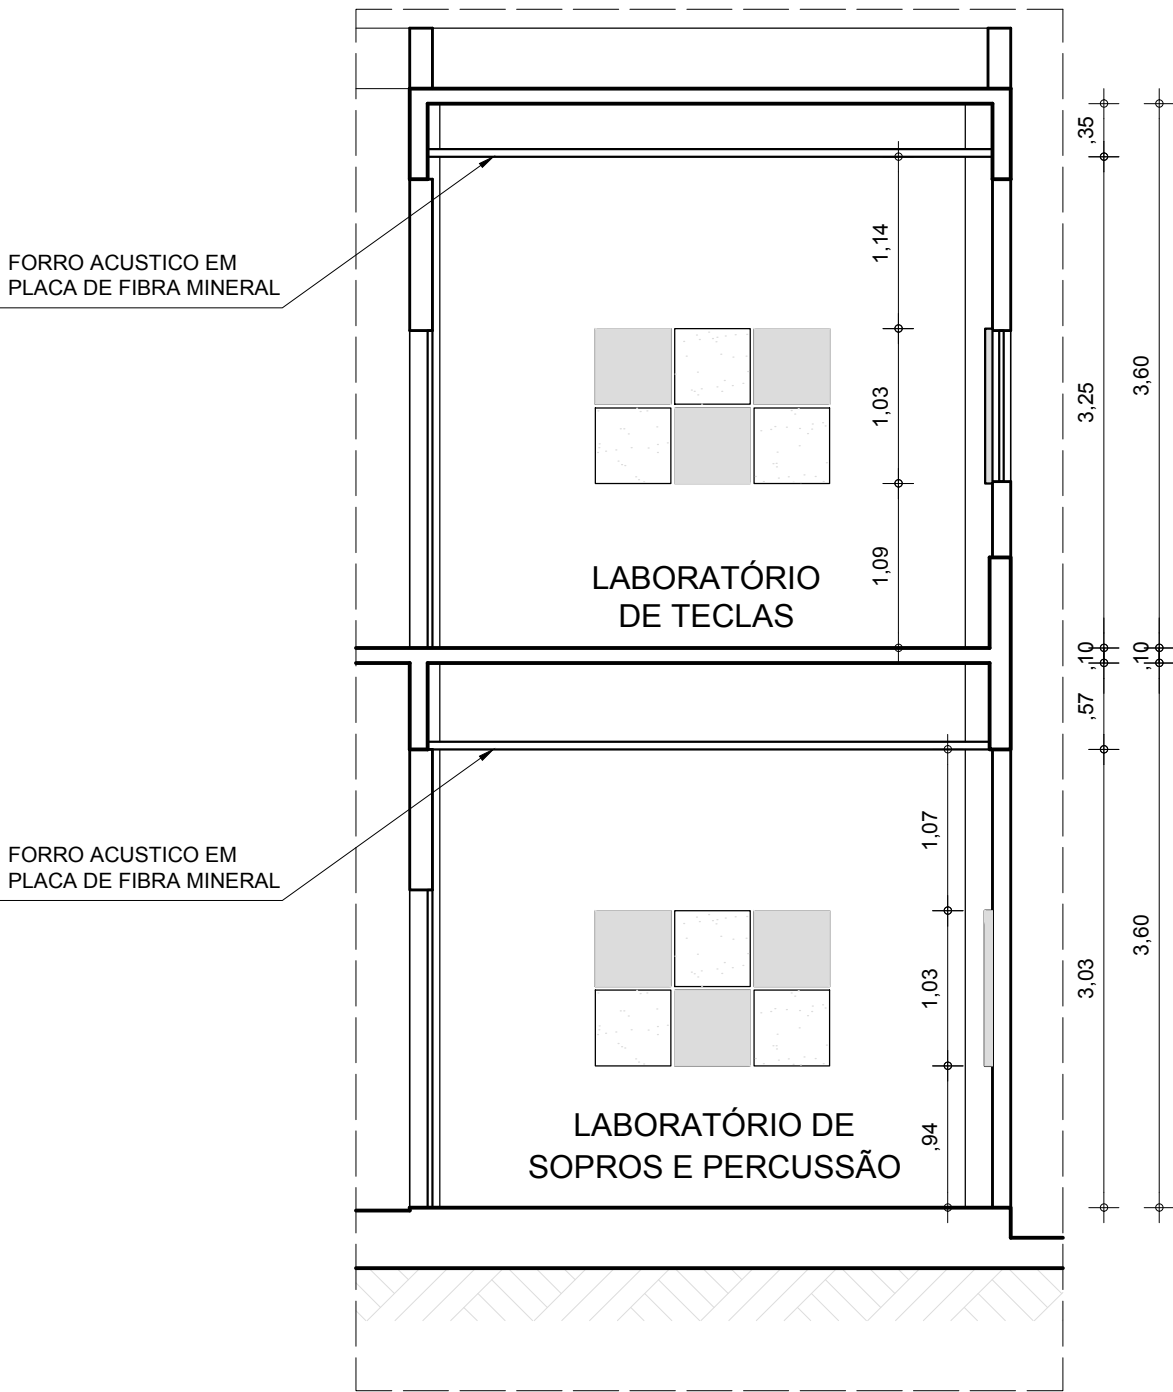

02 CORTE BB
ESCALA 1/50

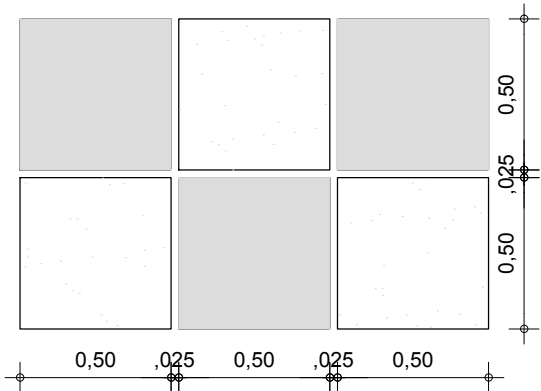

03 DETALHE PAINEL ACUSTICO
ESCALA 1/25

QUADRO DE ESQUADRIAS

PORTAS

CÓDIGO	ESPECIFICAÇÃO	TAMANHO	QUANTIDADE
P1	PORTA TIPO PARANÁ	0,80 X 2,10	02
P2	PORTA ACUSTICA PROFISSIONAL, ATENUAÇÃO MÍNIMA 40 DB, FOLHA SIMPLES, COM VISOR, BATENTE E FOLHA (VER EM CADERNO DE ESPECIFICAÇÕES)	0,80 X 2,10	02

JANELAS

CÓDIGO	ESPECIFICAÇÃO	TAMANHO	QUANTIDADE
J1	JANELA DE CORRER EM ALUMINIO E VIDRO	1,00 X 1,00/ 1,10	03
J2	JANELA DE CORRER EM ALUMINIO E VIDRO COM PELICULA FUMÊ	1,00 X 1,00/ 1,10	03

QUADRO DE ESPECIFICAÇÕES

PISO

CÓDIGO	ESPECIFICAÇÃO
1	PISO INDUSTRIAL
2	PISO VINÍLICO, COR CLARA, COM RODAPÉ DE POLIESTIRENO LISO (VER CADERNO DE ESPECIFICAÇÕES)

PAREDE

CÓDIGO	ESPECIFICAÇÃO
1	TEXTURA ACRÍLICA, COR BRANCA
2	PAINÉIS ACUSTICOS DIMENSÕES 0,50 X 0,50 M, FIXADOS NAS PAREDES SOBRE TEXTURA ACRILICA (VER CADERNO DE ESPECIFICAÇÕES)

TÉTO

CÓDIGO	ESPECIFICAÇÃO
1	LAJE PINTADA
2	FORRO ACUSTICO EM PLACA DE FIBRA MINERAL (VER CADERNO DE ESPECIFICAÇÕES)

N2	REDUÇÃO DA QUANTIDADE DE PAINÉIS ACUSTICOS NO LABORATÓRIO SOPRO E PERCUSSÃO	23/08/2019
N1	ALTERAÇÃO DAS ALTURAS DOS FORROS ACUSTICOS	11/07/2019
Nº REVISÃO:	REGISTRO DA REVISÃO:	DATA:

OBRA / CLIENTE:	IFCE CAMPUS CRATEÚS AV. GERALDO MARQUES BARBOSA, 567
-----------------	---

PROJETO:	REFORMA LAB. DE TECLAS E LAB. DE SOPRO E PERCUSSÃO
----------	--

CONTEÚDO:	ESCALA:
CORTE AA	1/50
CORTE BB	1/50
DETALHE PAINEL ACUSTICO	1/25

AUTOR:	Nº DO CONSELHO:	ARQUIVO:
JOÃO ANDERSON	061388141-9	Projeto Lab. Música.dwg
DESENHO:	DATA:	PRANCHA:
JOÃO ANDERSON	10/07/2019	ARQ 02/02
REVISÃO:	ETAPA DO PROJETO:	
N2	BÁSICO	

