


LEGENDA

MOBILIÁRIO

CÓD.	CATEGORIA	DESCRIÇÃO	QTD TOTAL
BE-08	BANCADA	BANCADA LABORATÓRIO (150cm x 90cm - h=85cm)	27
BE-09	BANCADA	BANCADA LABORATÓRIO (195cm x 90cm - h=85cm)	29
BE-14	BANCADA	BANCADA APOIO PARA CAPELA (120cm x 70cm - h=85cm)	06
BE-15	BANCADA	BANCADA LABORATÓRIO COM PRATELEIRA (COMPRIMENTO VARIÁVEL x 60cm - h=85cm)	10
BE-18	BANCADA	BANCADA LABORATÓRIO (180cm x 60cm - h=85cm) 1 CUBA 60x50x30cm	18
BE-19	BANCADA	BANCADA LABORATÓRIO SIMPLES (COMPRIMENTO VARIÁVEL x 60cm - h=85cm)	10

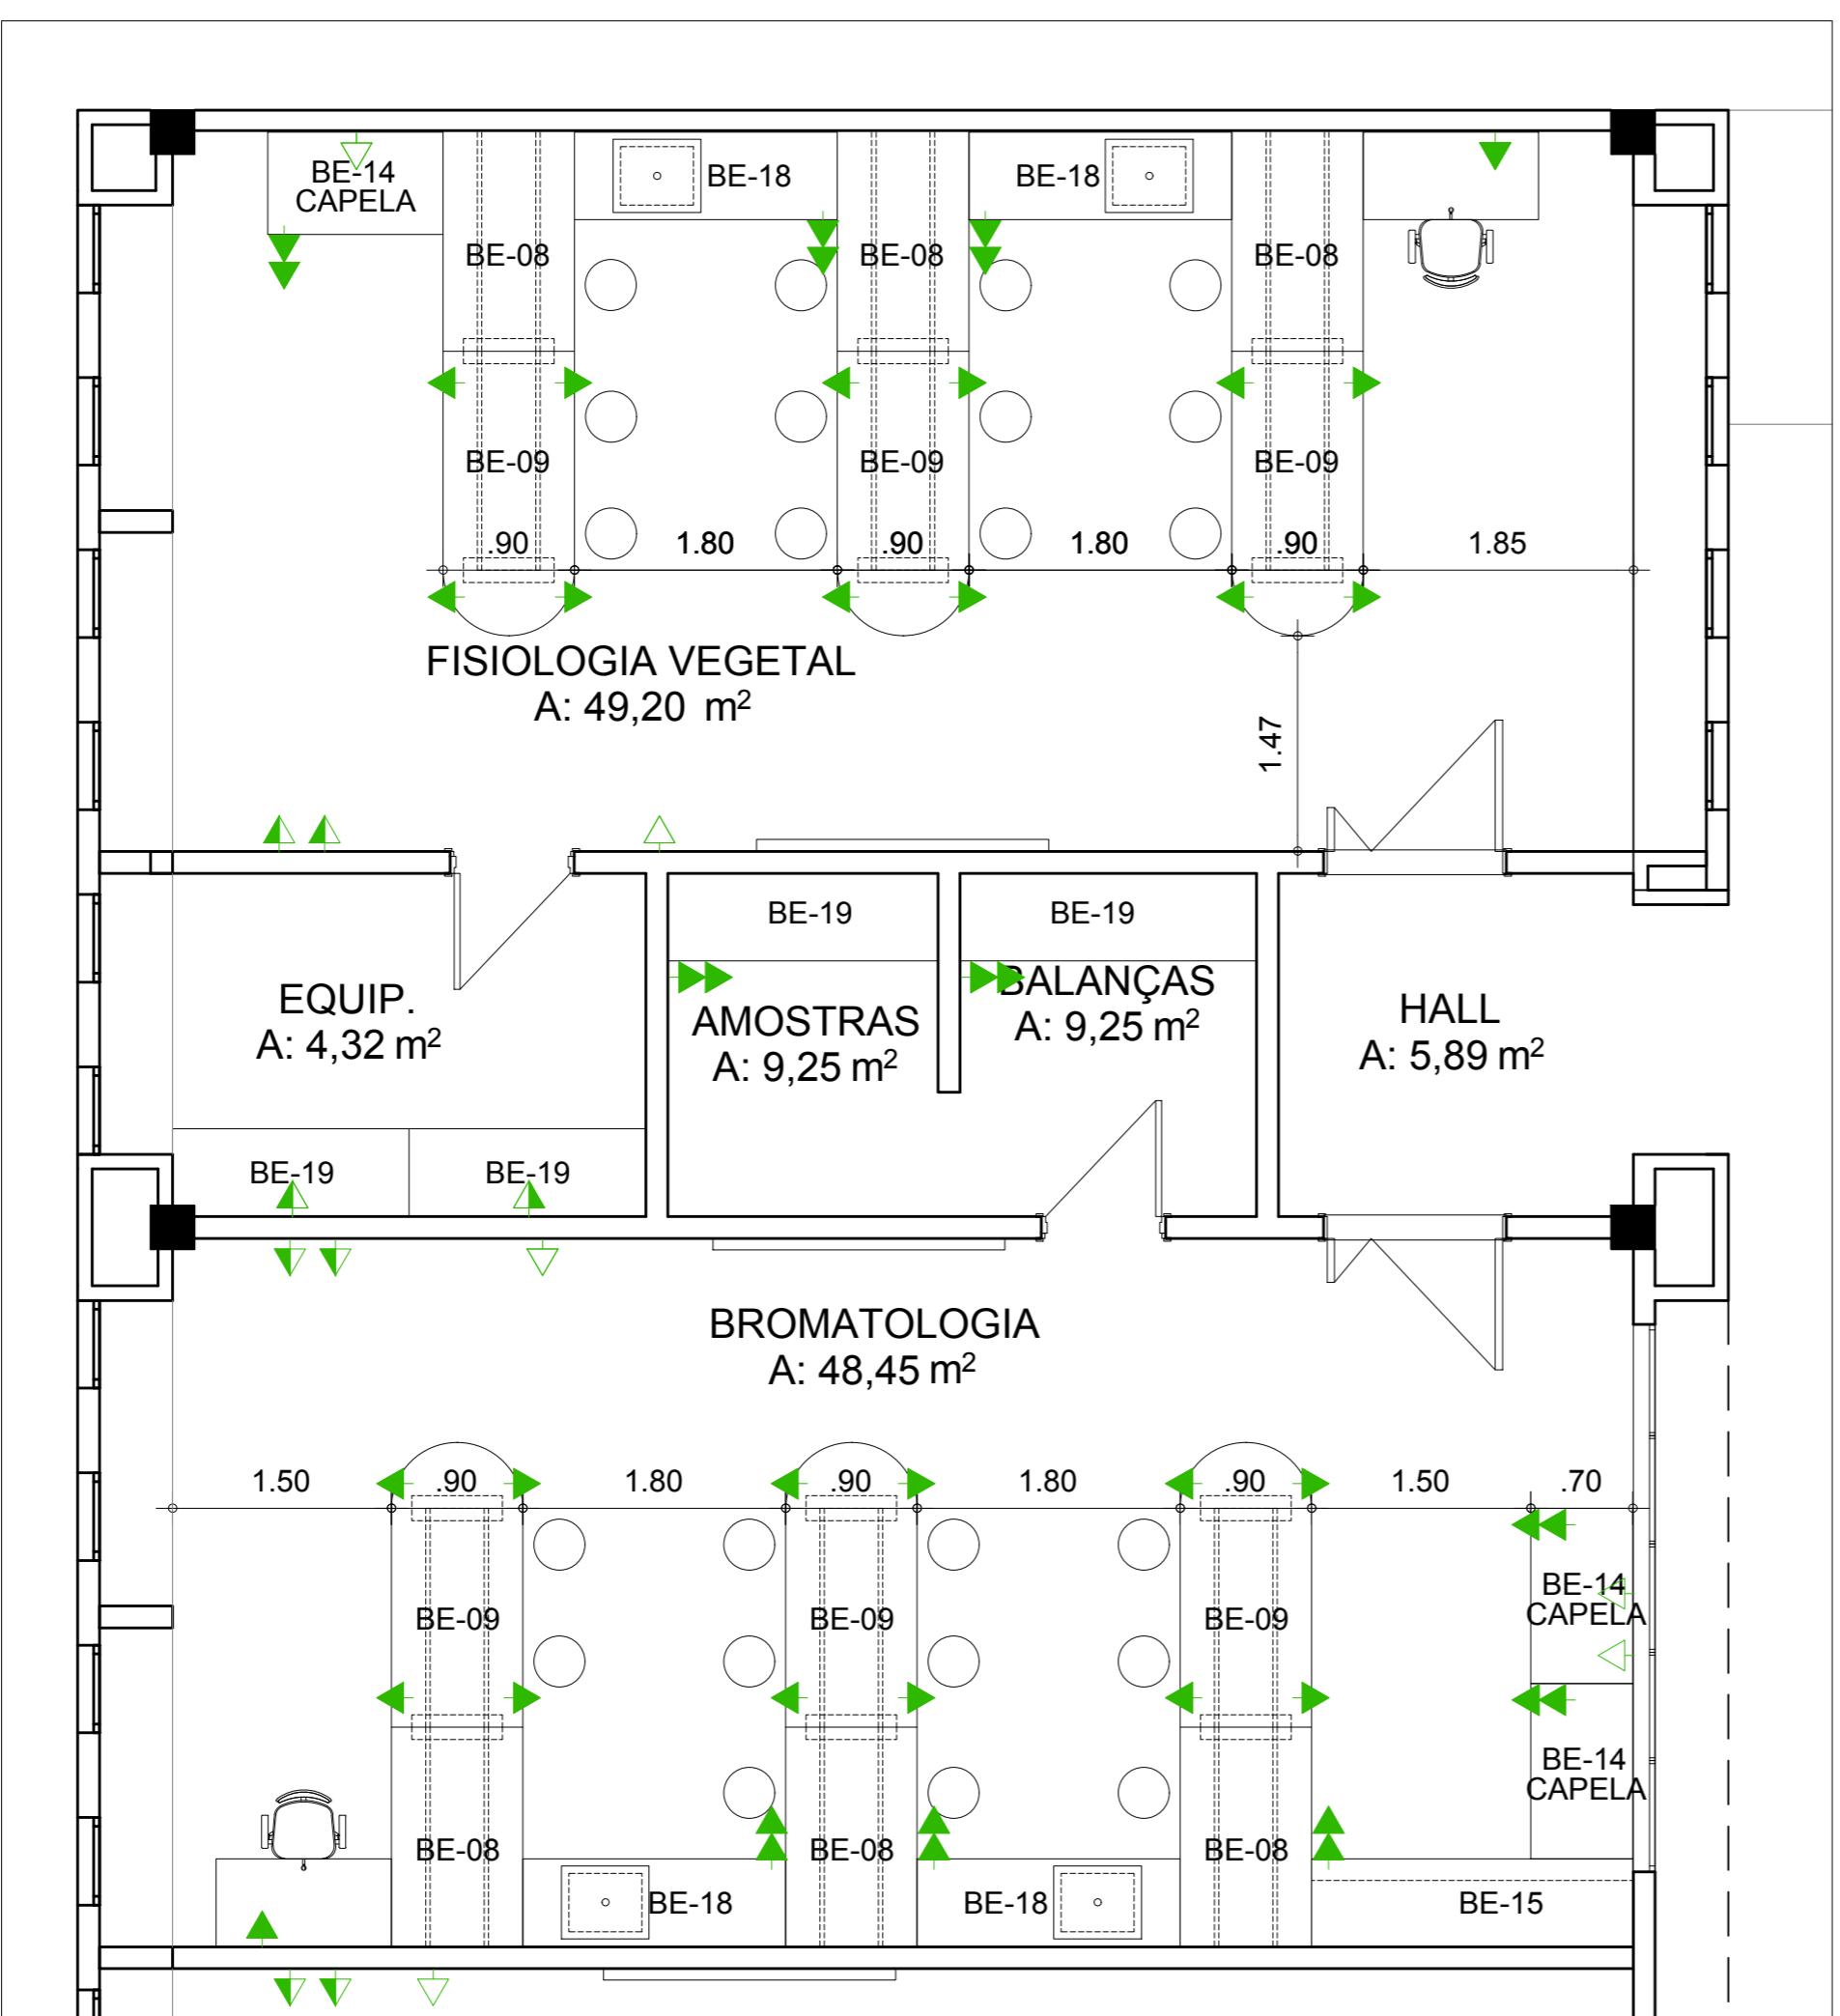

01 LAYOUT TÉRREO
ESC.:1/50

SUP	CÓD. ATIV.	INSCRIÇÃO	DV.
01	06.258	15.830	J

FIRMA: ARQUITETOS ASSOCIADOS DELBERG P. LEON LTDA
LOCAL: RUA PEREIRA VALENTE, 1645 - VARJOTA

I.S.S. PROJETO

I.S.S. CONSTRUÇÃO

CREA/CAU

APROVO

PROPRIETÁRIO

PROJETO DELBERG PONCE DE LEON - CAU A1423-0

PROJETO RODRIGO PONCE DE LEON - CAU A65217-2

CÁLCULO

CONSTRUÇÃO

PAGO

02	PROJETO EXECUTIVO	05/04/13	RODRIGO
01	PROJETO BÁSICO	04/03/13	RODRIGO
REVISÃO	ASSUNTO		



RUA PEREIRA VALENTE, 1645, VARJOTA - CEP 60160-250 - FORTALEZA/CE
TEL (85) 3244 1333 - FAX (85) 3261 8906 - www.delbergarquitetos.com.br



PRANCHA	CONTEÚDO - ETAPA: PROJETO EXECUTIVO	ETAPA PROJ. EXECUTIVO
01/01	- ARQUITETURA LAYOUT TÉRREO - LAB. DE BROMATOLOGIA E FISIOLOGIA VEGETAL	DESENHO JOAO ANDERSON
RESPONSÁVEL(S) Arq. Delberg Ponce de Leon / Arq. Rodrigo Ponce de Leon		ESCALA INDICADA
		DATA ABRIL/2013