



## LEGENDA

○ PISO	01 PISO EM RESINA MONOLÍTICA AUTO-ADENSÁVEL COR CINZA-CLARO
02	PISO INDUSTRIAL POLIDO COM JUNTA A CADA METRO
03	CERÂMICA PEI-IV
04	BLOCO INTERTRAVADO RETANGULAR 20X20X10cm
△ PARDE	
01	LATEX ACRÍLICO
02	TEXTURA ACRÍLICA
03	PINTURA EPOXI ATÉ 1,50m E TEXTURA LISA ATÉ O TETO
04	CERÂMICA
□ TETO	
01	TEXTURA SOBRE LAJE APARENTE
02	FORRO-FALSO EM PVC - RÁGIAS DE 20cm
03	FORRO-FALSO EM GESSO ACARTONADO EMASSADO E PINTURA LATEX PVA BRANCO GELO
◇ RODAPE	
01	RODAPÉ EM RESINA MÓLICA, MOLDADO EM FORMATO BOLEADO

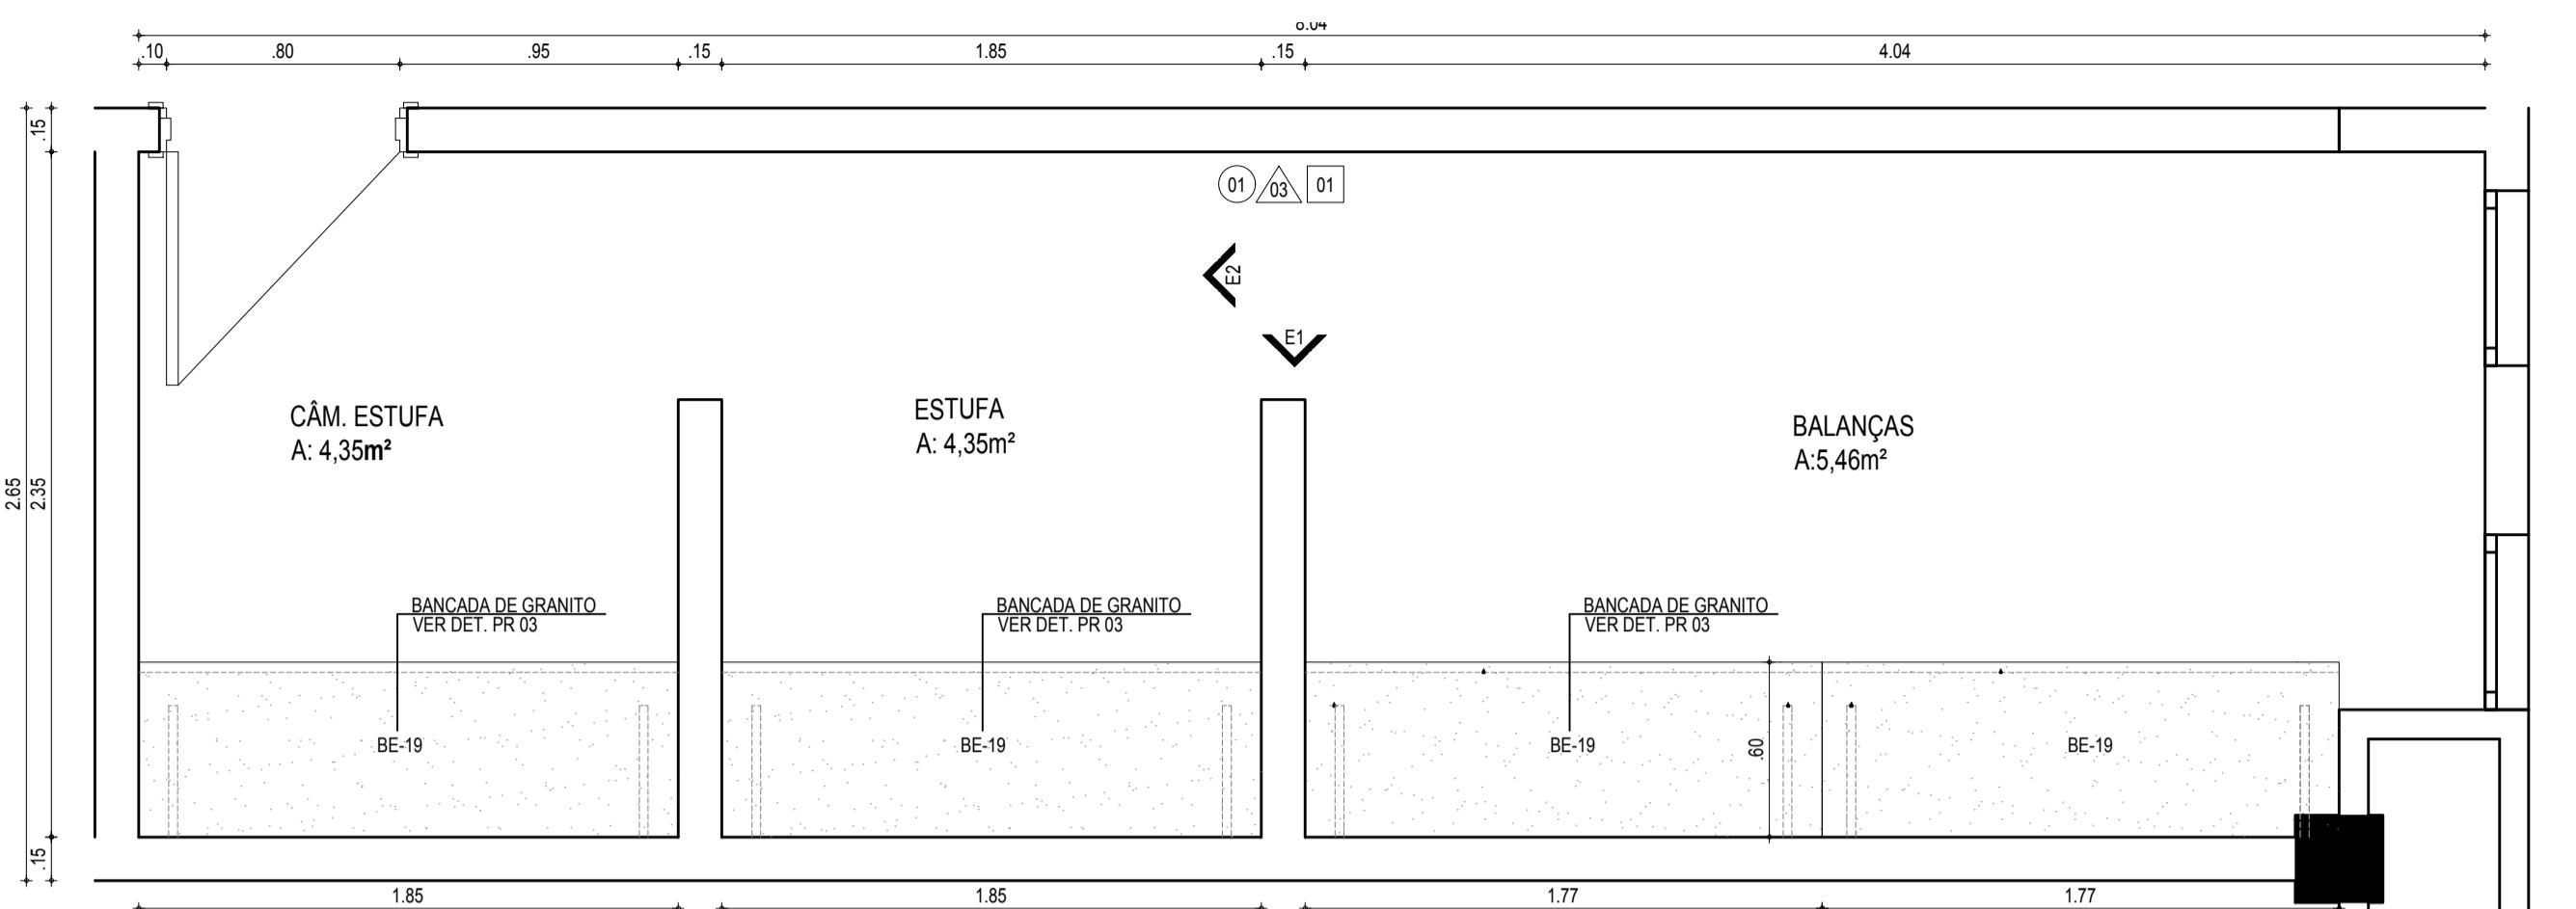



01 PLANTA SALA ESTUFA/ BALANÇAS. - MICROBIOLOGIA  
ESC.:1/25

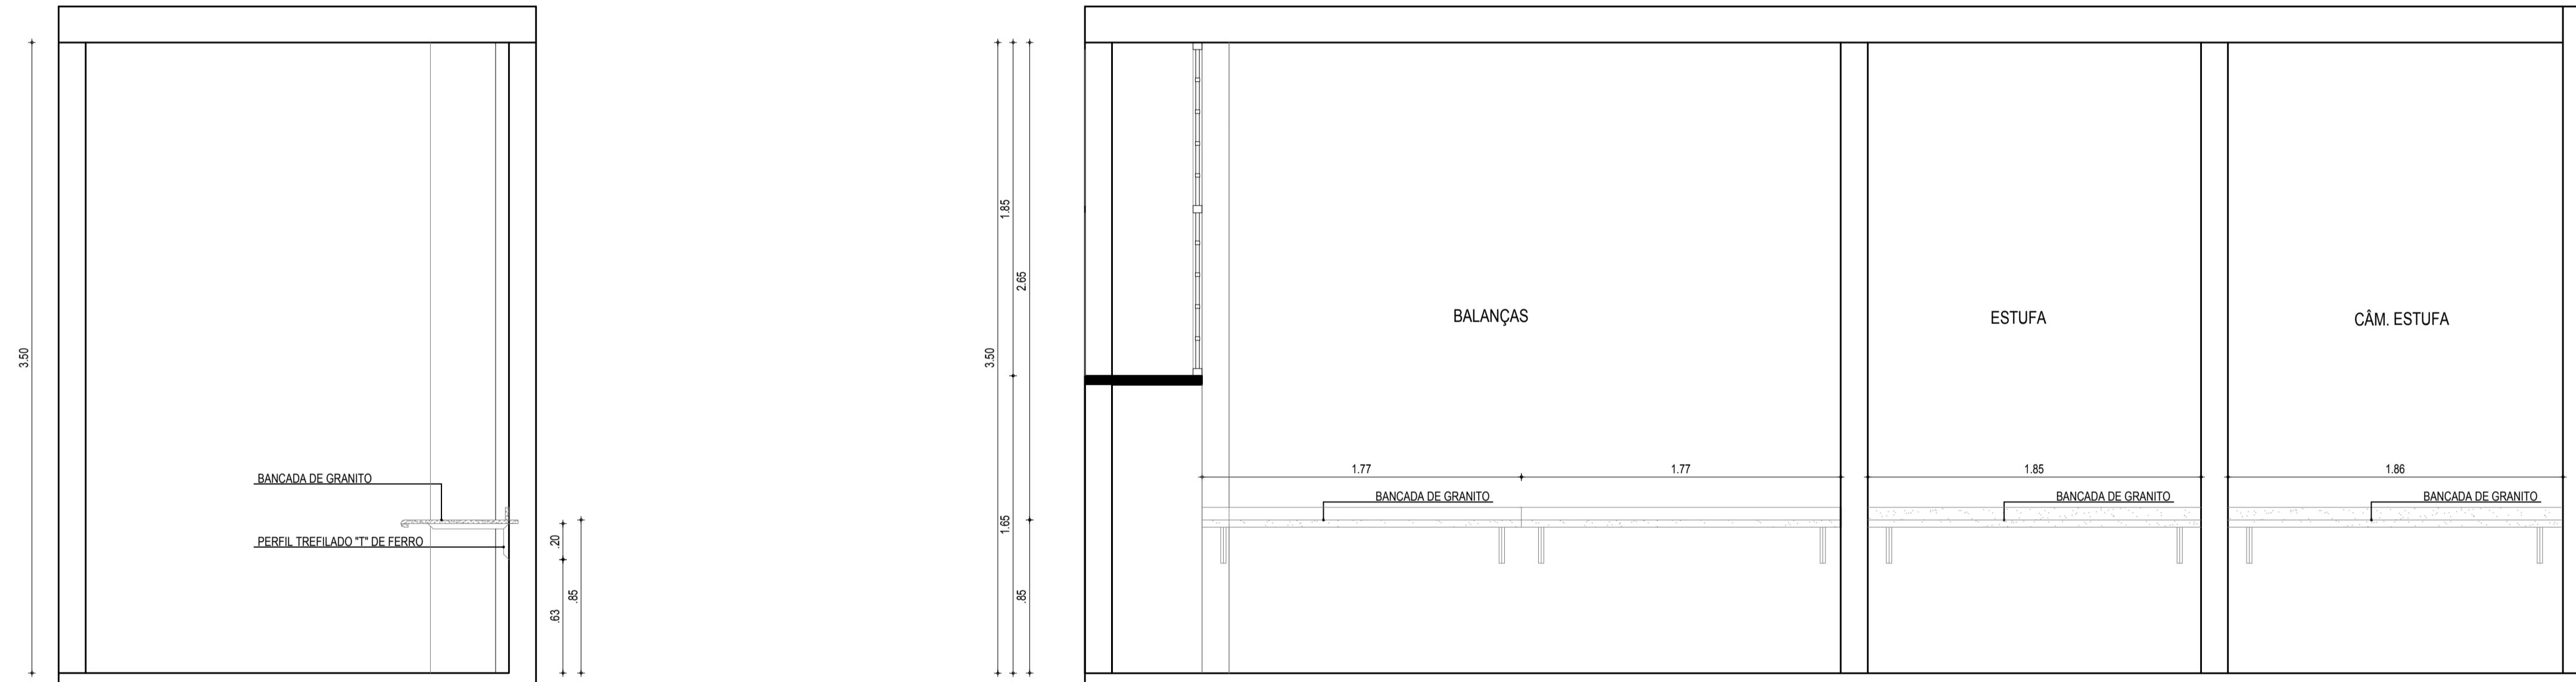

02 VISTA SALA ESTUFA/ BALANÇAS. - MICROBIOLOGIA  
ESC.:1/25



03 ELEVAÇÃO 02 SALA ESTUFA/ BALANÇAS. - MICROBIOLOGIA  
ESC.:1/25

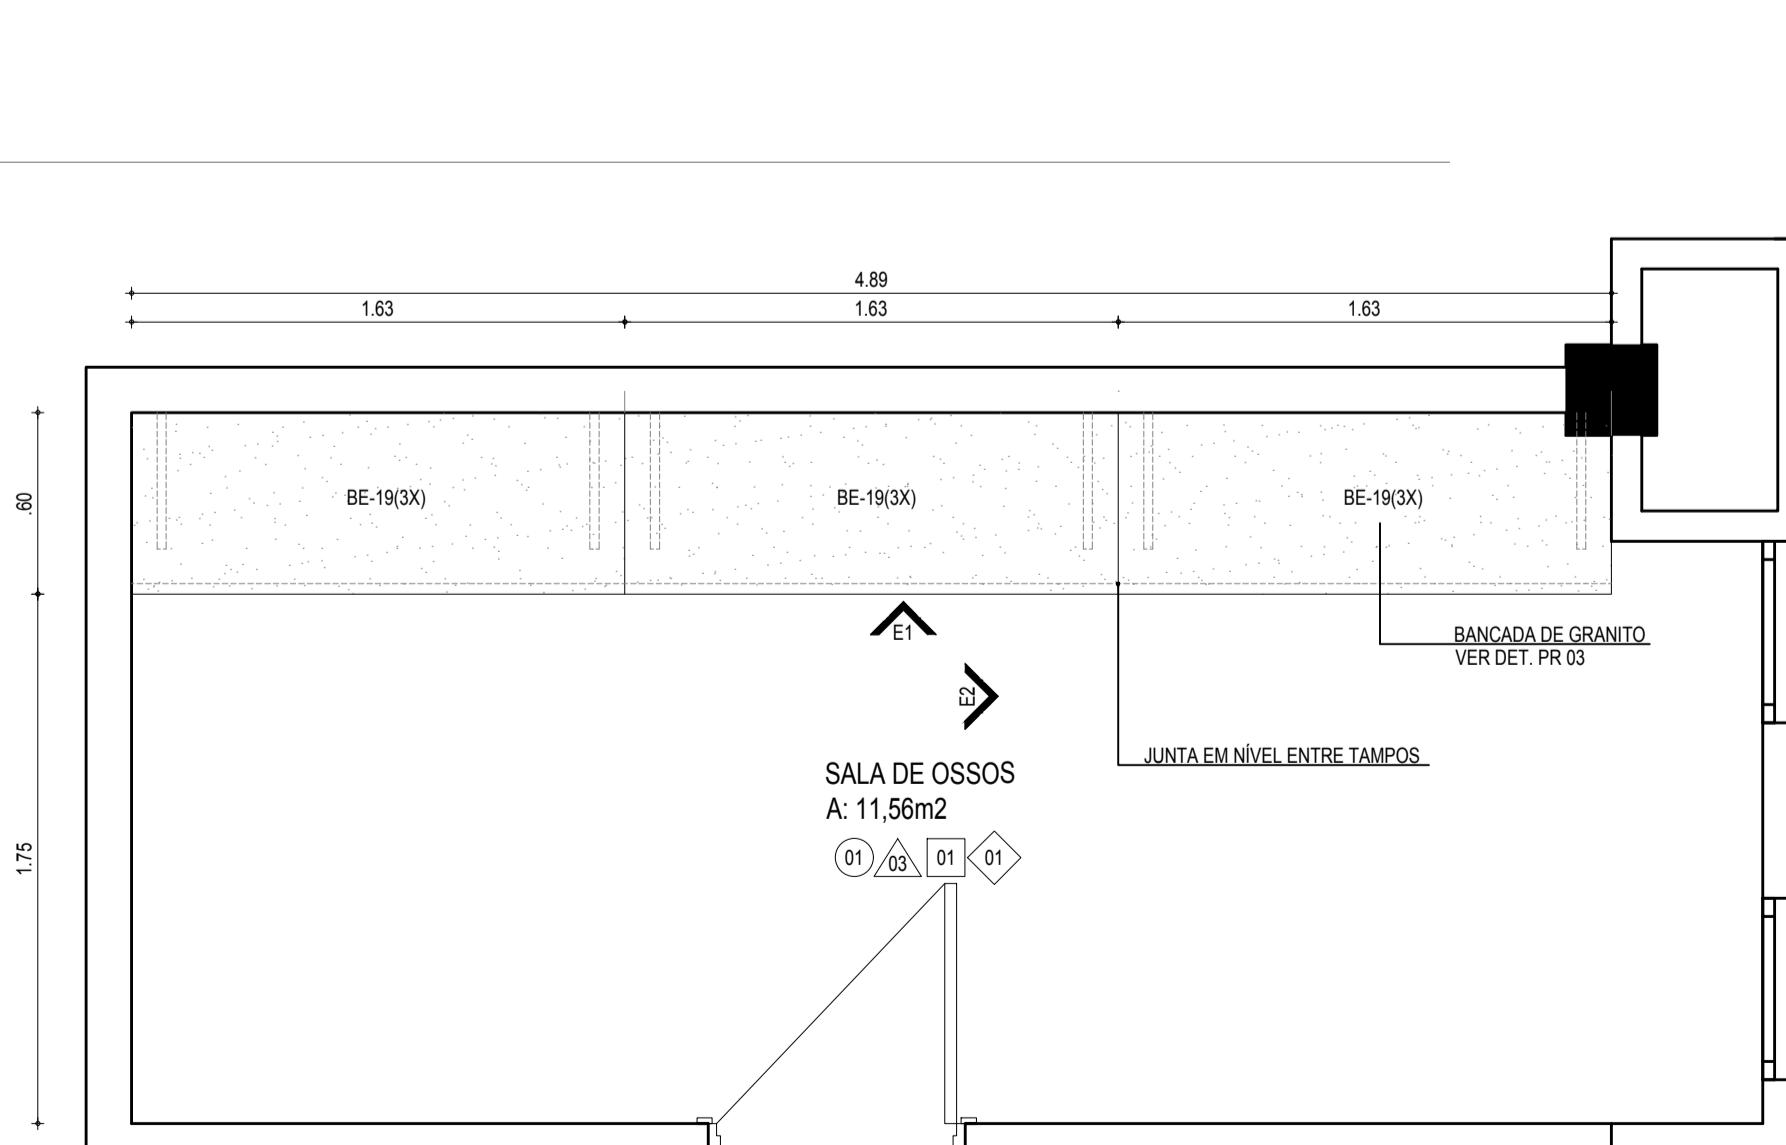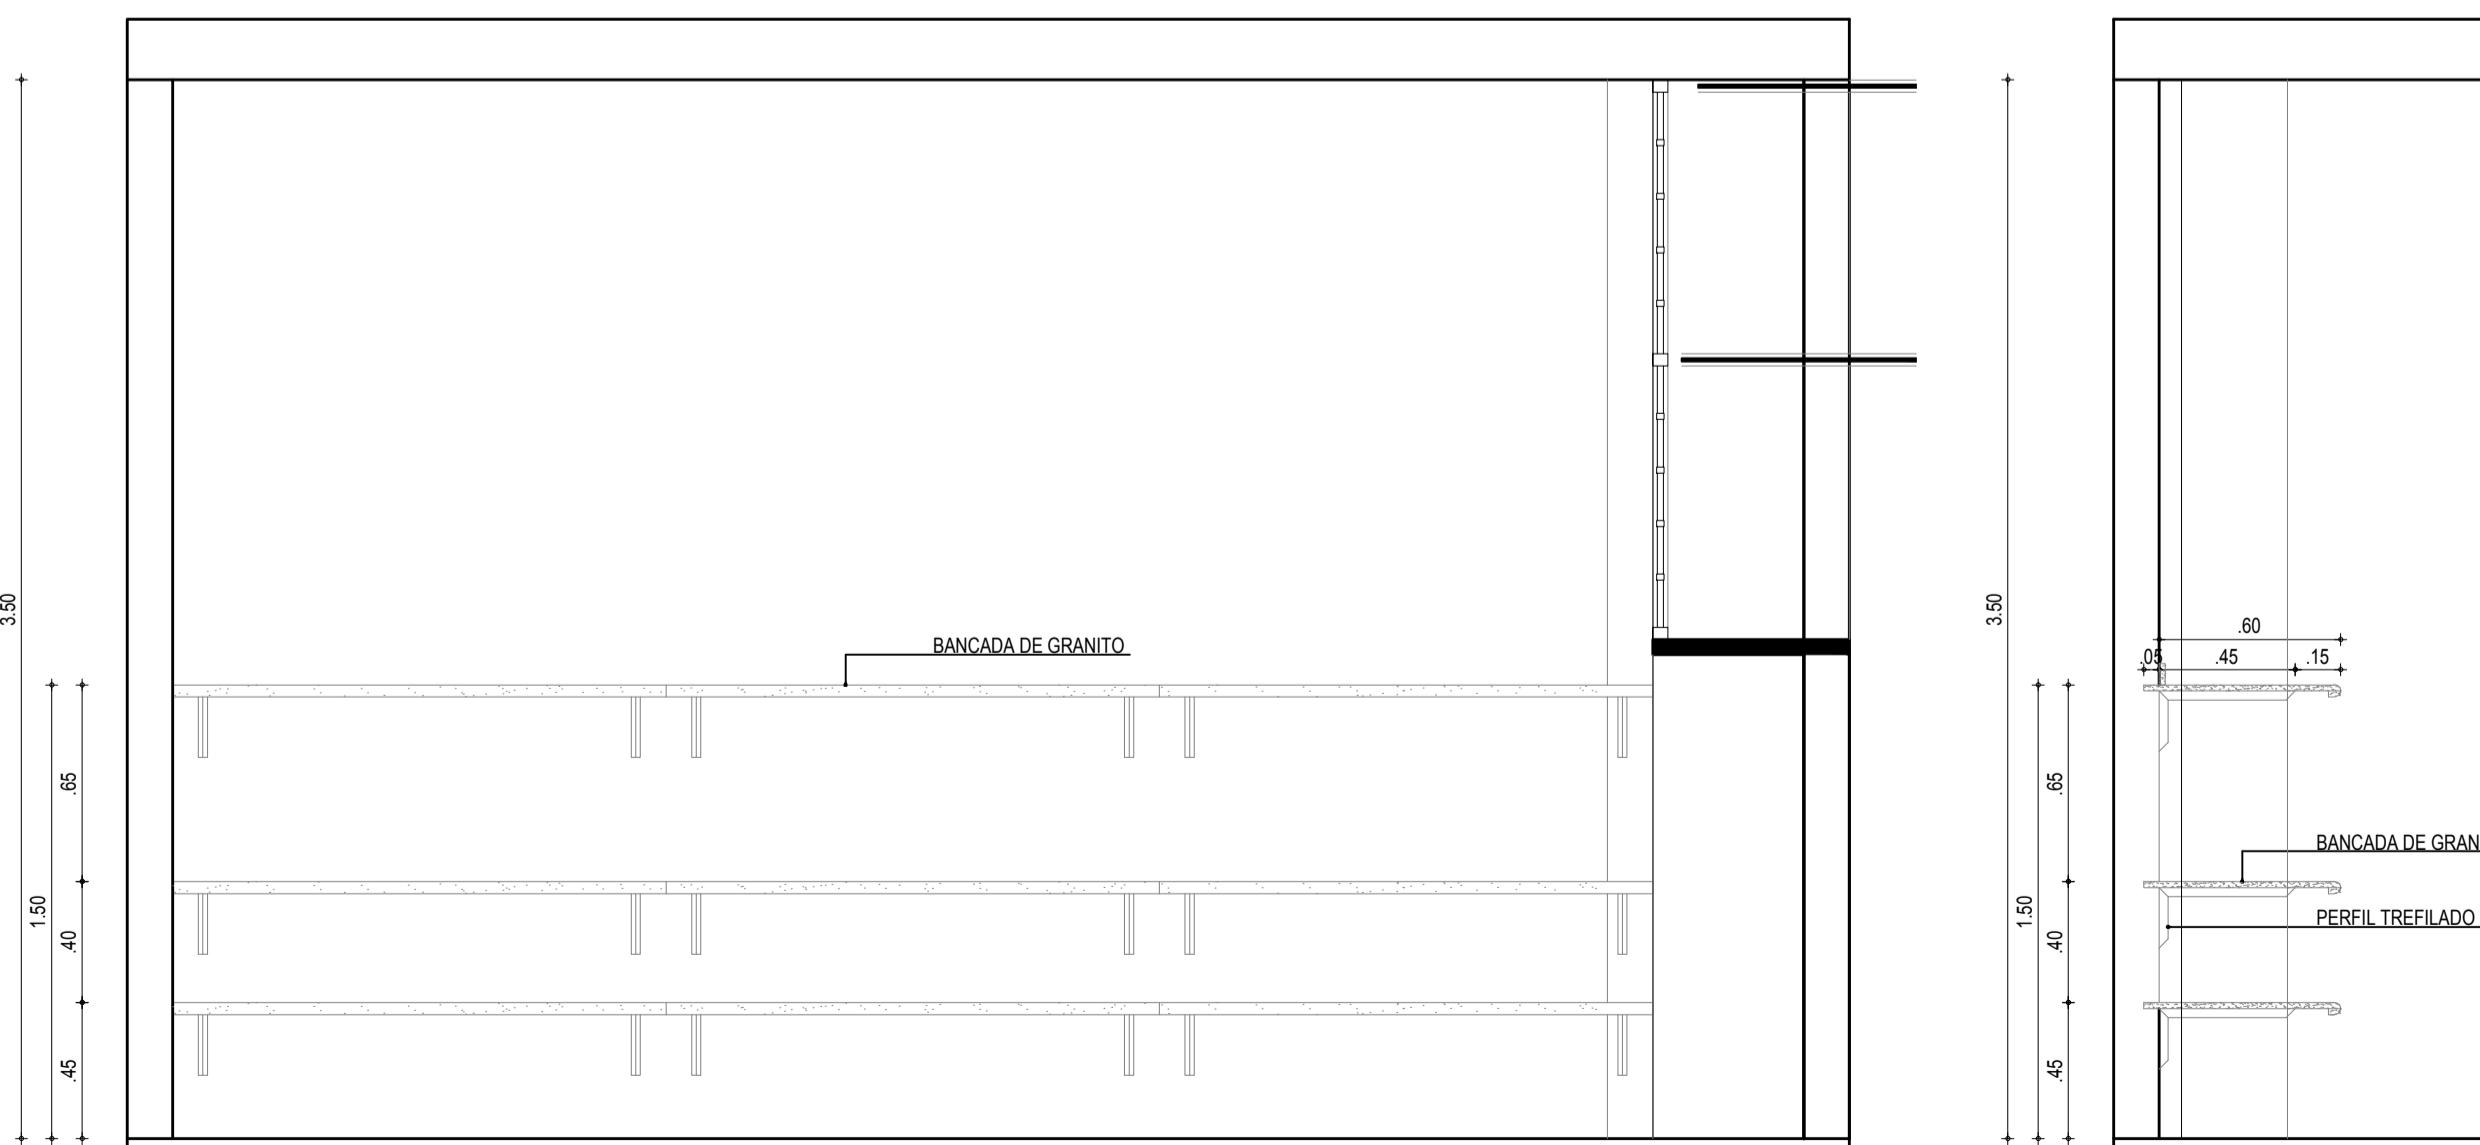

04 PLANTA SALA DE OSSOS  
ESC.:1/25



05 ELEVAÇÃO SALA DE OSSOS  
ESC.:1/25



06 DET. SALA DE OSSOS  
ESC.:1/25

SUP	CÓD. ATIV.	INSCRIÇÃO	DV.
01	06.258	15.830	J
FIRMA: ARQUITETOS ASSOCIADOS DELBERG P. LEON LTDA LOCAL: RUA PEREIRA VALENTE, 1646 - VARJOTA			
I.S.S. PROJETO		I.S.S. CONSTRUÇÃO	
APROVO			
CRE/CAU			
PROPRIETÁRIO			
PROJETO DELBERG PONCE DE LEON - CAU 3576-9			
PROJETO RODRIGO PONCE DE LEON - CAU A65217-2			
CÁLCULO			
CONSTRUÇÃO			
PAGO			
02	PROJETO EXECUTIVO	05/04/13	RODRIGO
01	PROJETO BÁSICO	04/03/13	RODRIGO
REVISÃO	ASSUNTO	DATA	RESPONSÁVEL
Daa Delberg arquitetos associados			
RUA PEREIRA VALENTE, 1646, VARJOTA - CEP 60160-250 - FORTALEZAE TEL (85) 3244-1333 - FAX (85) 3261-8906 - www.delbergarquitetos.com.br			
CONTRATANTE INSTITUTO FEDERAL DE EDUCAÇÃO CIÊNCIA E TECNOLOGIA DO CEARÁ - CRATEús			
PROJETO ARQUITETURA IFCE - CRATEús			
PRANCHA	CONTEÚDO	ETAPA: PROJETO EXECUTIVO	ETAPA: EXECUTIVO
		- ARQUITETURA DE INTERIORES	DESENHO GABRIELLA S.
		DETALHES	ESCALA INDICADA
02/03	RESPONSÁVEL(S) Arq. Delberg Ponce de Leon / Arq. Rodrigo Ponce de Leon	DATA ABRIL/2013	



O FORMATO E TECNICA REPRESENTADOS SAO DE PROPRIEDADE DE DELBERG ARQUITETOS ASSOCIADOS O PROJETO CONTIDO NESTA FRANCHA NAO PODERA SER COPIADO, DIVULGADO A TERCEIROS OU UTILIZADO SEM O CONSENTO ESCRITO DOS ARQUITETOS