



01 | PLANTA ORIGINAL - LAB. DE TECLAS
ESCALA 1/50

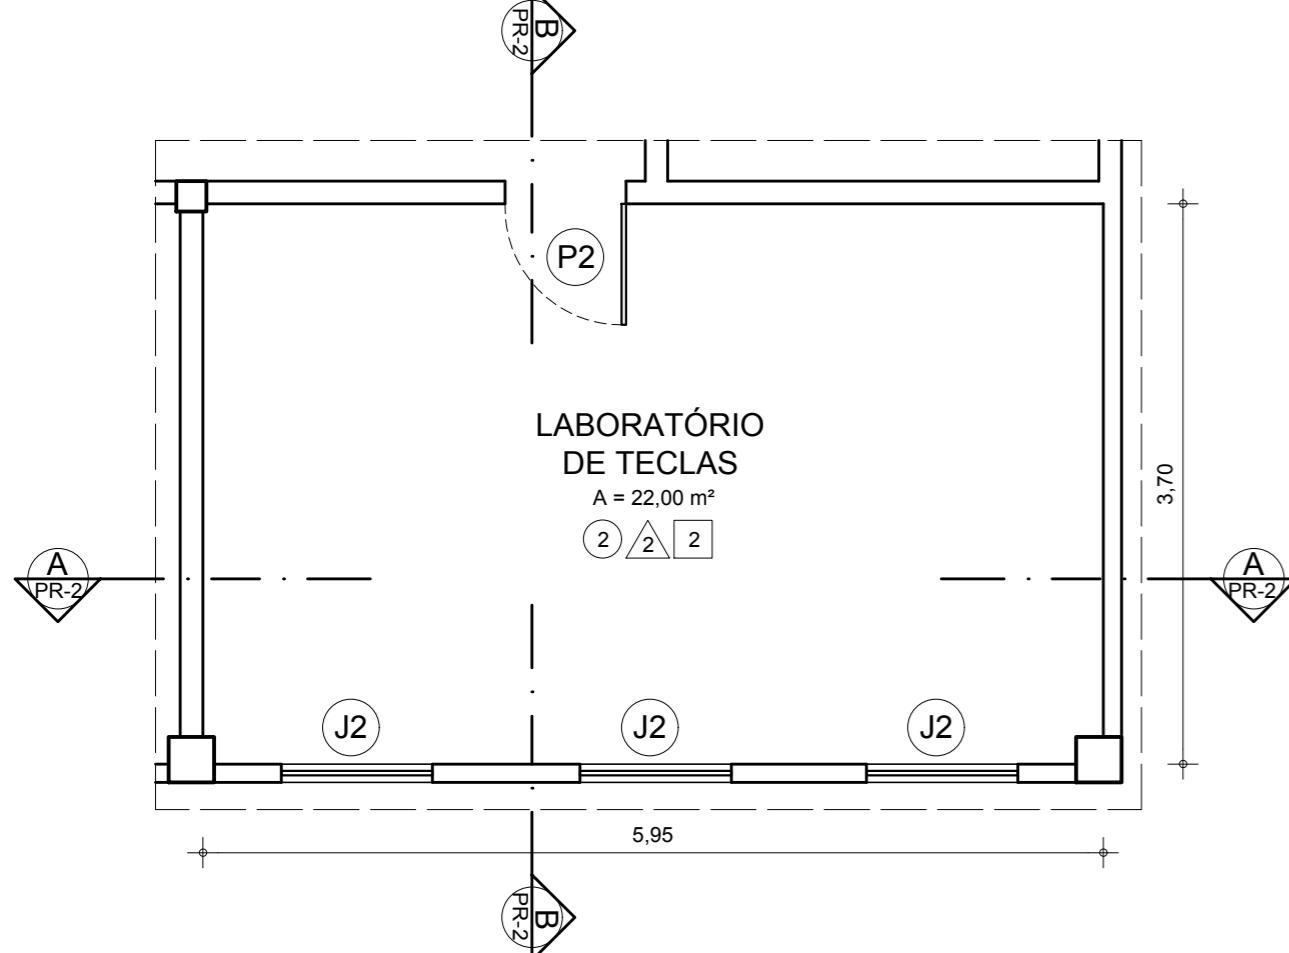


02 | PLANTA ORIGINAL - LAB. DE SOPRO E PERCUSSÃO
ESCALA 1/5



03 | **PLANTA REFORMADA - LAB. DE TECLAS**
ESCALA 1/50

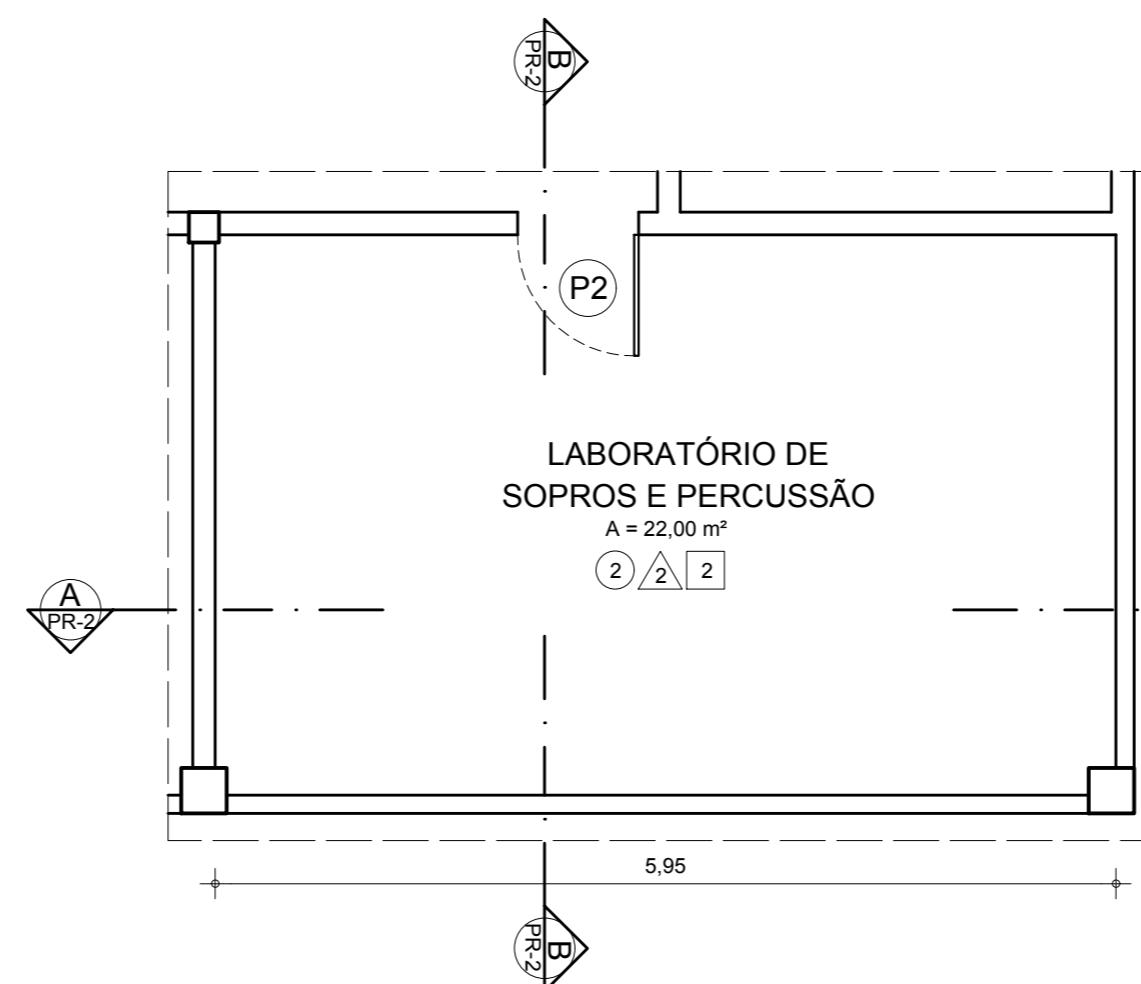

04 PLANTA REFORMADA - LAB. DE SOPRO E PERCUSSÃO
ESCALA 1/5

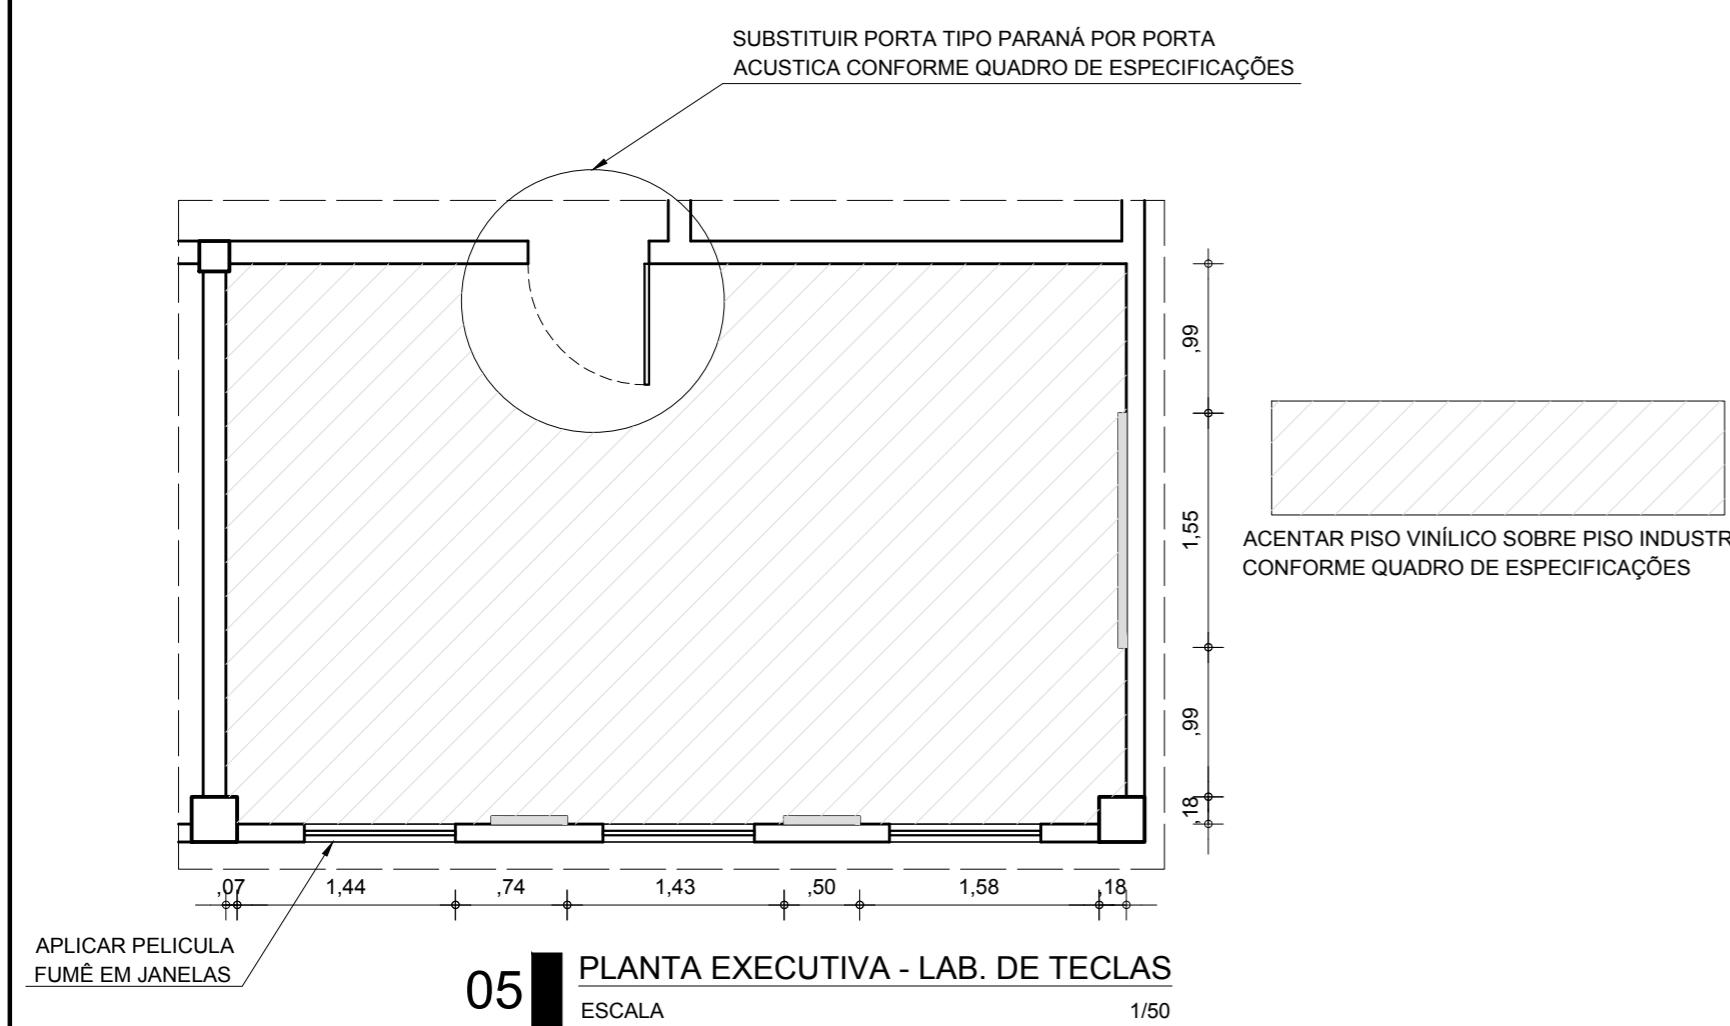

05 | PLANTA EXECUTIVA - LAB. DE TECLAS
ESCALA 1/50



06 | PLANTA EXECUTIVA - LAB. DE SOPRO E PERCUSSÃO
ESCALA 1/5

QUADRO DE ESQUADRIAS

PORTAS

CÓDIGO	ESPECIFICAÇÃO	TAMANHO	QUANTIDADE
(P1)	PORTA TIPO PARANÁ	0,80 X 2,10	02
(P2)	PORTA ACUSTICA PROFISSIONAL, ATENUAÇÃO MÍNIMA 40 DB, FOLHA SIMPLES, COM VISOR, BATENTE E FOLHA (VER EM CADERNO DE ESPECIFICAÇÕES)	0,80 X 2,10	02

JANELAS

CÓDIGO	ESPECIFICAÇÃO	TAMANHO	QUANTIDADE
J1	JANELA DE CORRER EM ALUMINIO E VIDRO	1,00 X 1,00/ 1,10	03
J2	JANELA DE CORRER EM ALUMINIO E VIDRO COM PELICULA FUMÊ	1,00 X 1,00/ 1,10	03

QUADRO DE ESPECIFICAÇÕES

PI

CÓDIGO	ESPECIFICAÇÃO
1	PISO INDUSTRIAL
2	PISO VINÍLICO COR CLARA COM RODAPÉ DE POLIESTIRENO LISO (VER CADERNO DE ESPECIFICAÇÕES)

A PAPER

CÓDIGO	ESPECIFICAÇÃO
1	TEXTURA ACRÍLICA, COR BRANCA
2	PAINÉIS ACUSTICOS DIMENSÕES 0,50 X 0,50 M, FIXADOS NAS PAREDES SOBRE TEXTURA ACRÍLICA (VER CADerno DE ESPECIFICAÇÕES)

TÉ

TETO	CÓDIGO	ESPECIFICAÇÃO
	1	LAJE PINTADA
	2	FORRO ACÚSTICO EM PLACA DE FIBRA MINERAL (VER CADerno DE ESPECIFICAÇÕES)

N2	REDUÇÃO DA QUANTIDADE DE PAINÉIS ACUSTICOS NO LABORATÓRIO SOPRO E PERCUSSÃO	23/08/2019
N1	ALTERAÇÃO DAS ALTURAS DOS FORROS ACUSTICOS	11/07/2019

IFCE CAMPUS CRATEÚS
AV. GERALDO MARQUES BARBOSA, 567

PROJ

REFORMA LAB. DE TECLAS E LAB. DE SOPRO E PERCUSSÃO

CONTEÚDO:	ESCALA:
PLANTA ORIGINAL - LAB. DE TECLAS	1/50
PLANTA ORIGINAL - LAB. DE SOPRO E PERCUSSÃO	1/50
PLANTA REFORMADA - LAB. DE TECLAS	1/50
PLANTA REFORMADA - LAB. DE SOPRO E PERCUSSÃO	1/50
PLANTA EXECUTIVA - LAB. DE TECLAS	1/50
PLANTA EXECUTIVA - LAB. DE SOPRO E PERCUSSÃO	1/50

PLANTA EXECUTIVA - LAB. DE SOPRO E PERCUSSÃO			1/50
AUTOR: JOÃO ANDERSON	Nº DO CONSELHO: 061388141-9	ARQUIVO: Projeto Lab. Música.dwg	
DESENHO: JOÃO ANDERSON	DATA: 10/07/2019	PRANCHA: ARQ 01/02	
REVISÃO: N2	ETAPA DO PROJETO: BÁSICO		

