


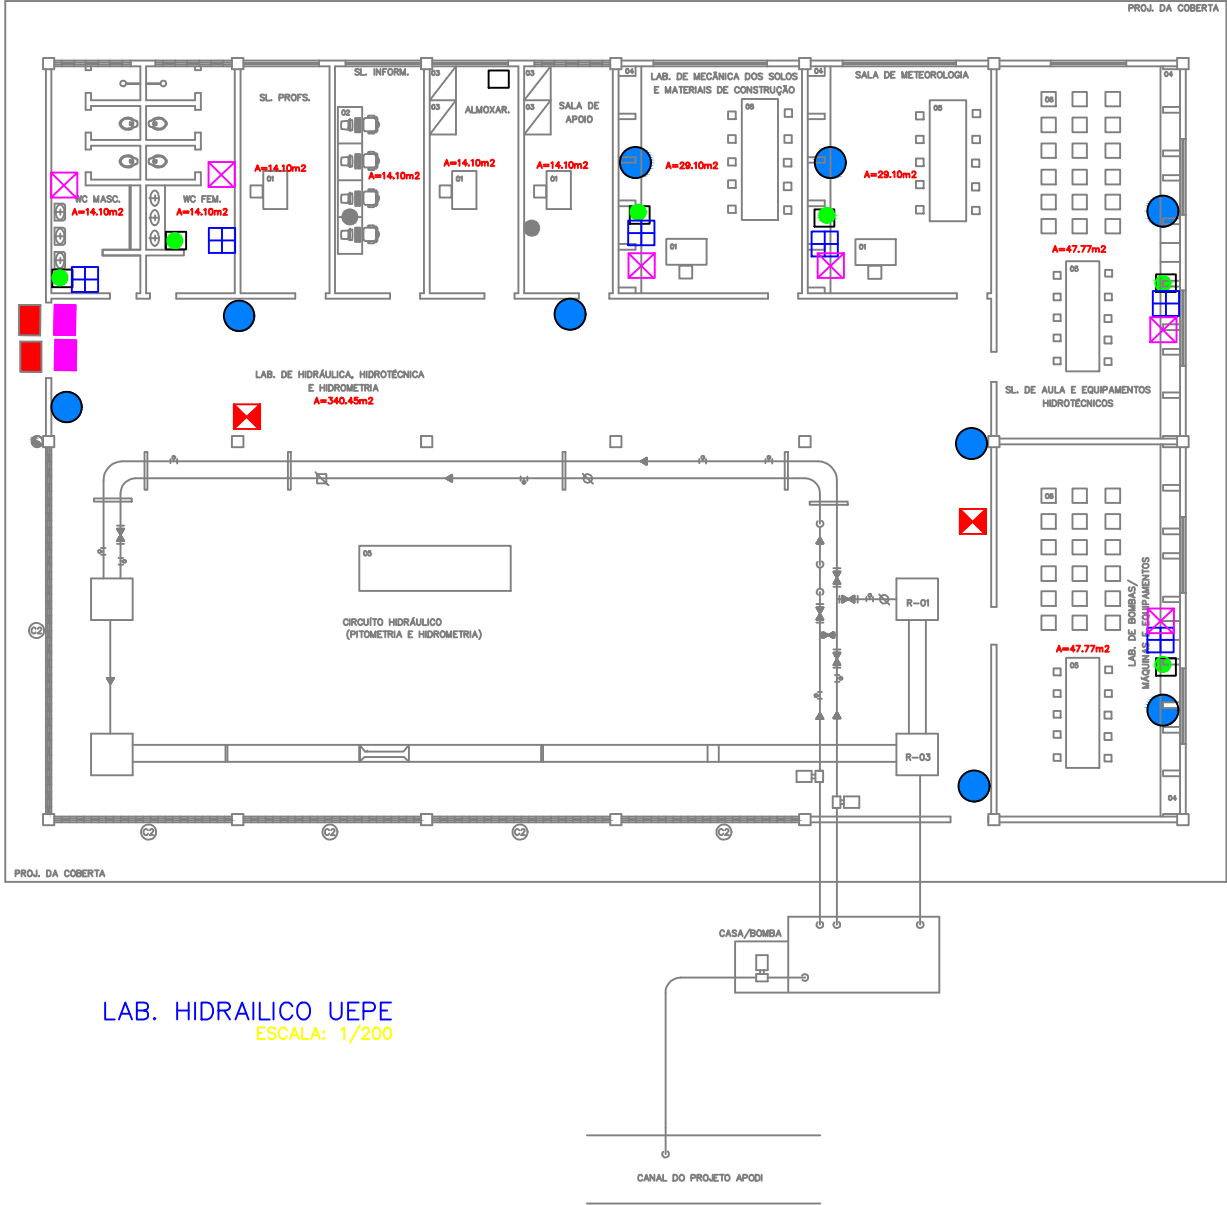

- Dispenser sabão
- Dispenser álcool parede
- Dispenser álcool gatilho
- Tapetes úmidos
- Tapetes secos
- Papel toalha
- cestos lixo
- cestos mat contaminado

A=340.45m²
A=47.77m²
A=47.77m²
A=29.10m²
A=29.10m²
A=14.10m²
A=14.10m²
A=14.10m²
A=14.10m²
A=14.10m²
A=578.79m²

LAB. HIDRAILICO UEPE
ESCALA: 1/200